

MODULARIO
F. Cat. S. T. - 315



MINISTERO DELLE FINANZE

DIREZIONE GENERALE DEL CATASTO E DEI SERVIZI TECNICI ERARIALI

MOD. B (Nuovo Catasto Edilizio Urbano)

Lire
15


NUOVO CATASTO EDILIZIO URBANO

(R. DECRETO-LEGGE 13 APRILE 1939, N. 662)

Planimetria dell'immobile situato nel Comune di Gravina

Via Fasano 106 Pal. [redacted]

Allegata alla dichiarazione presentata all'Ufficio Tecnico Erariale di CATANIA

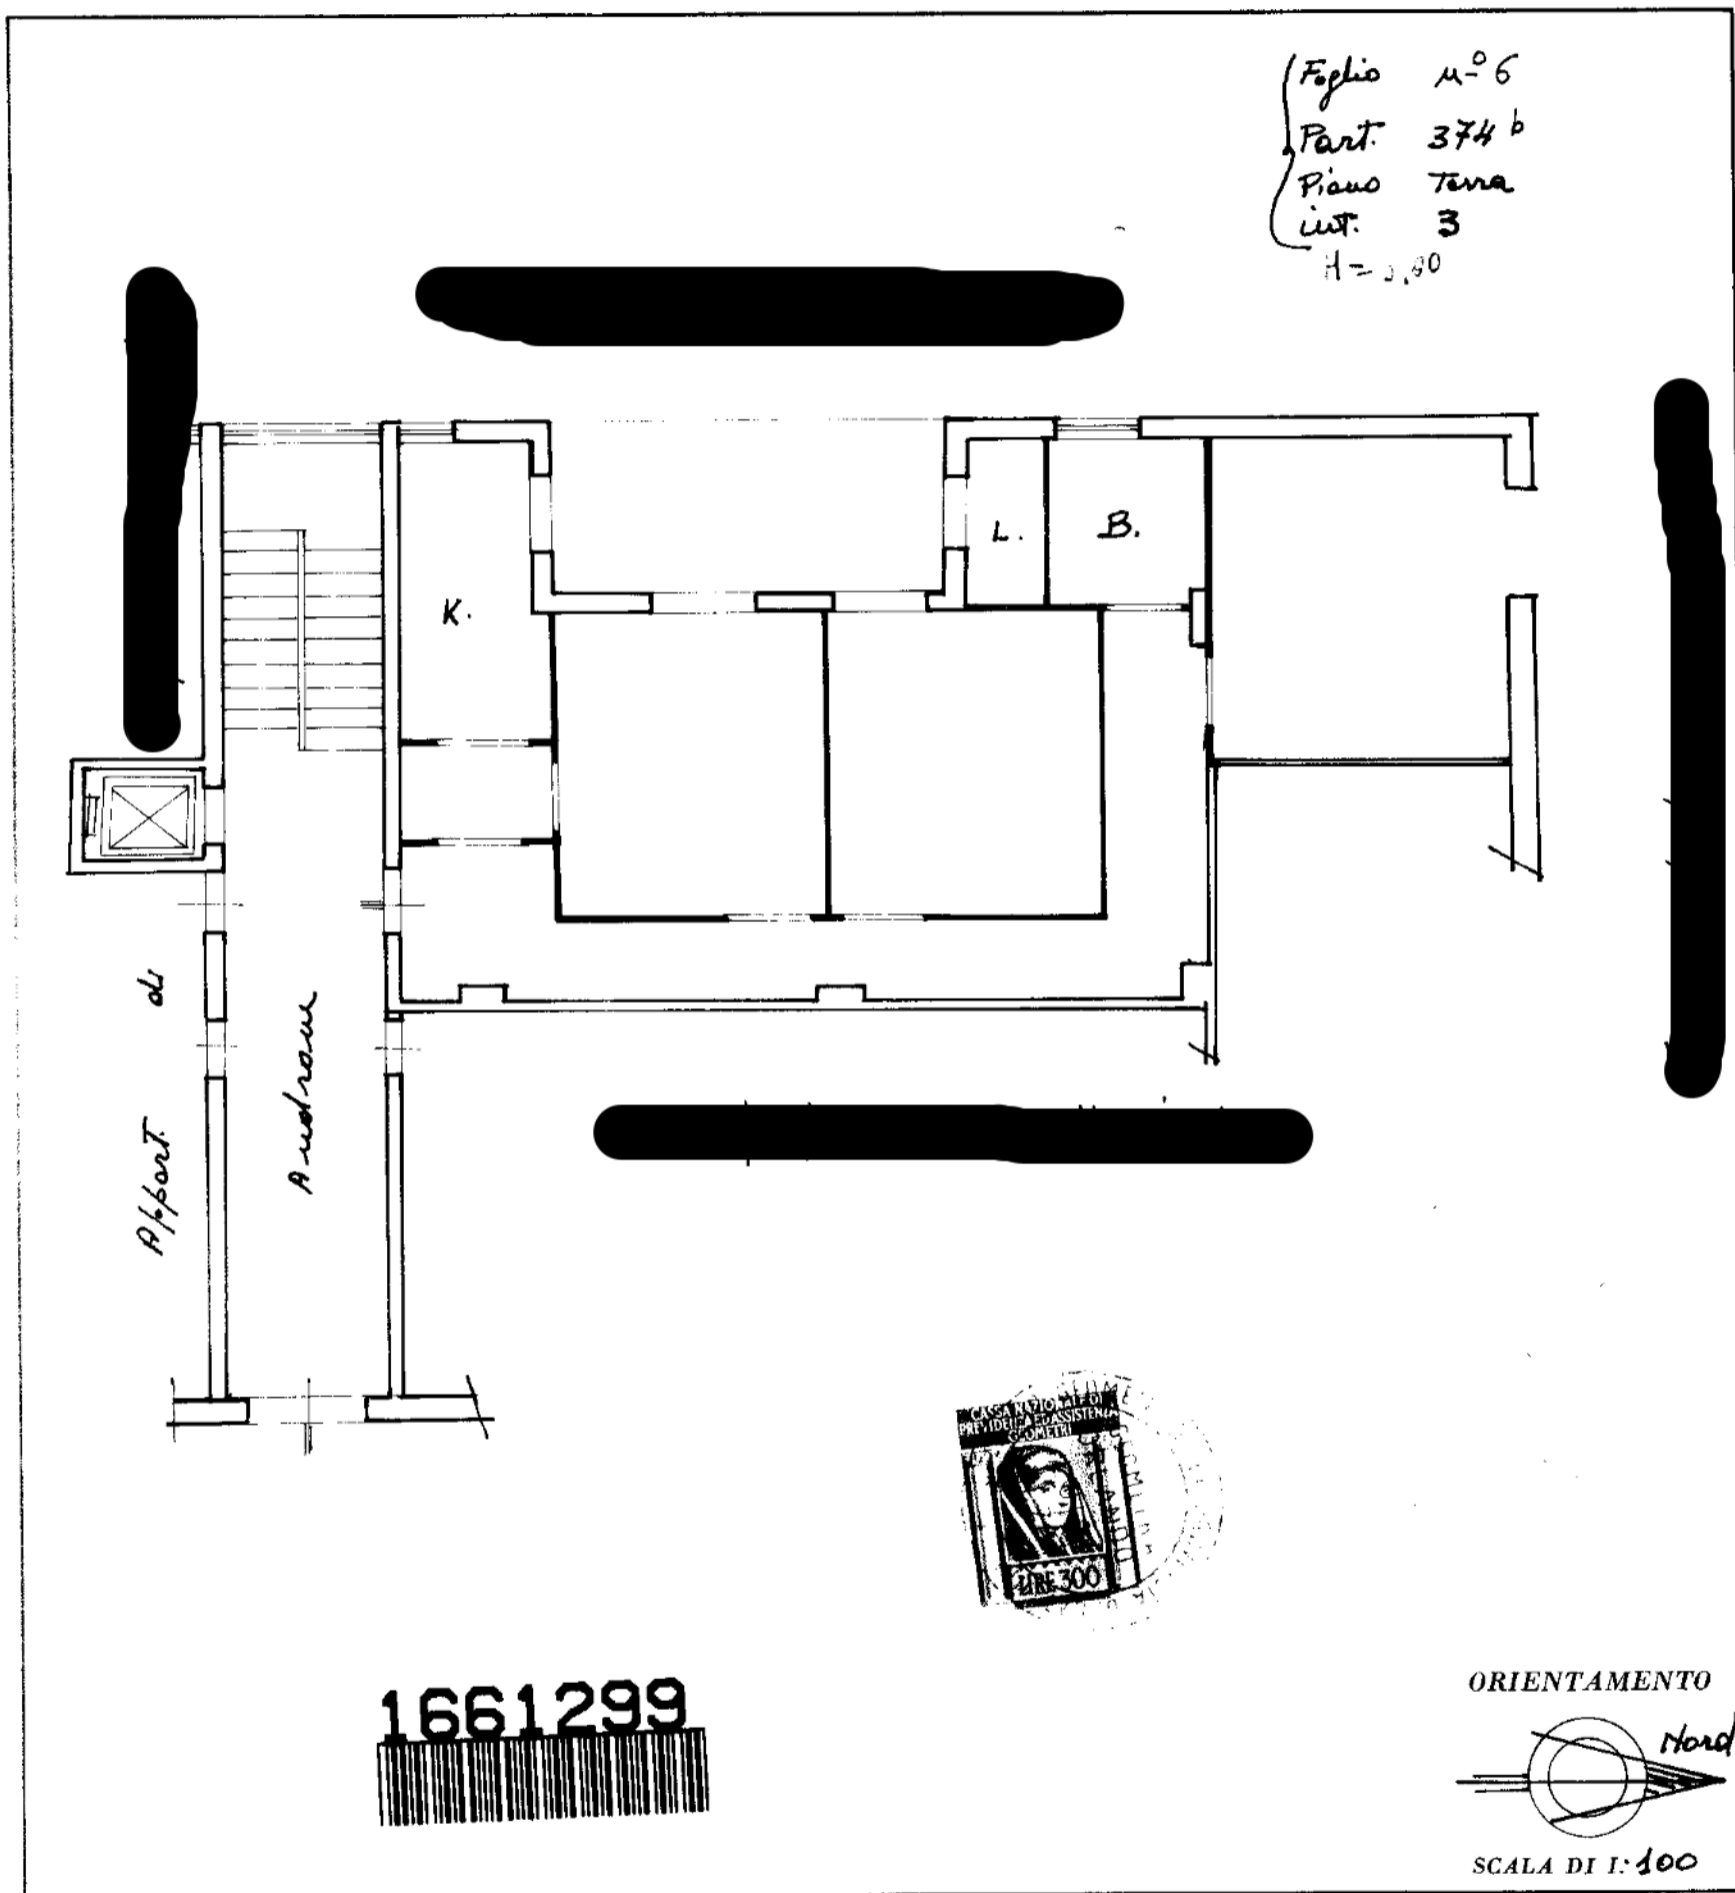

SPAZIO RISERVATO PER LE ANNOTAZIONI D'UFFICIO

DATA PROT. N° 53	[Redacted area for annotations]
------------------------	---------------------------------

Compilata dal Geou
 (Titolo, nome e cognome del tecnico)
Orlando Geu
 Iscritto all'Albo dei Geou
 della Provincia di CT
 DATA 26-11-71
 Firma: [Signature]