

N=4973100

E=1662700

1 Particella: 661



**Agenzia del Territorio
CATASTO FABBRICATI
Ufficio Provinciale di
Modena**

Dichiarazione protocollo n. MO0014266 del 07/02/2012

Planimetria di u.i.u. in Comune di Mirandola

Viale Dell'orto

civ.

Identificativi Catastali:

Sezione:

Foglio: 109

Particella: 661

Subalterno: 11

Compilata da:
Morselli Franco


Iscritto all'albo:
Geometri

Prov. Mantova


N. 2319

Scheda n. 1

Scala 1:200

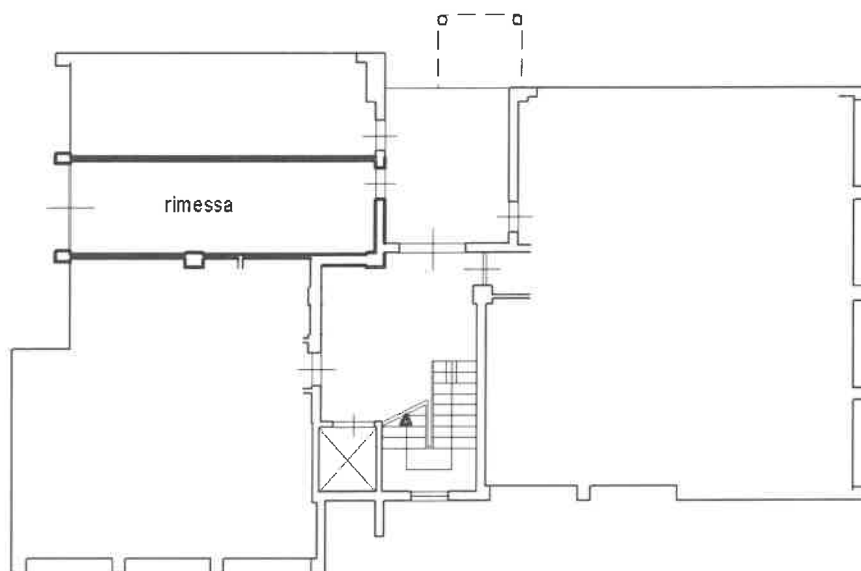

PIANO TERRA H= 2,40

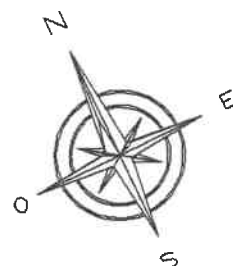

Ultima planimetria in atti

Data: 23/02/2026 - n. T85108 - Richiedente: GDDMTT80R16B819Z

Totale schede: 1 - Formato di acquisizione: A4(210x297) - Formato stampa richiesto: A4(210x297)

**Agenzia del Territorio
CATASTO FABBRICATI
Ufficio Provinciale di
Modena**

Dichiarazione protocollo n. MO0014266del 07/02/2012

Planimetria di u.i.u. in Comune di Mirandola

Viale Dell'orto

civ. 6

Identificativi Catastali:

Sezione:

Foglio: 109

Particella: 661

Subalterno: 20

Compilata da:
Morselli Franco


Iscritto all'albo:
Geometri

Prov. Mantova


N. 2319

Scheda n. 1

Scala 1:200

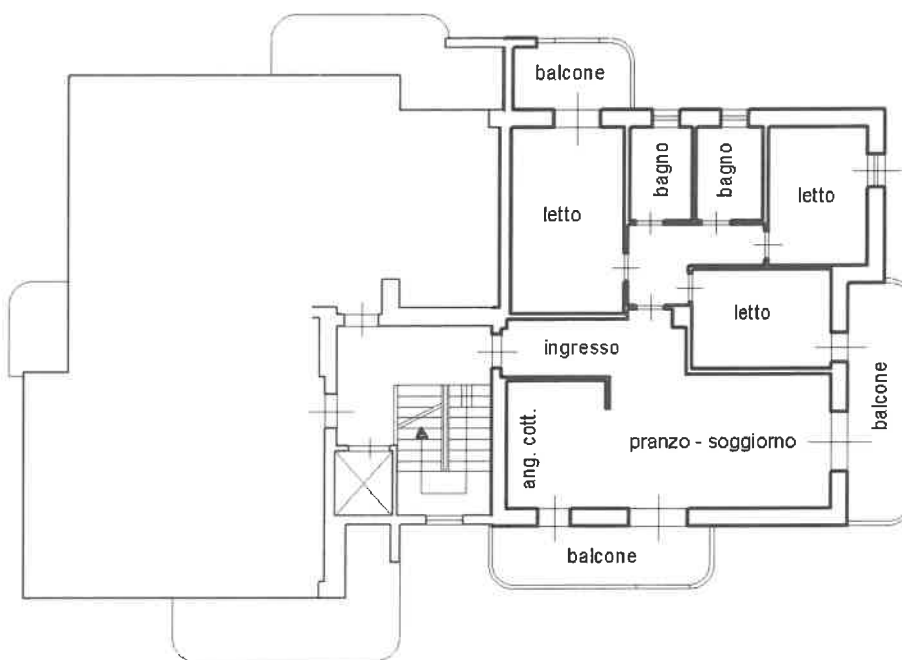

PIANO SECONDO H= 2,70

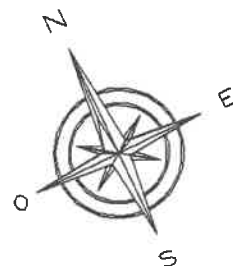

Ultima planimetria in atti

Data: 23/02/2026 - n. T85109 - Richiedente: GDDMTT80R16B819Z

Totale schede: 1 - Formato di acquisizione: A4(210x297) - Formato stampa richiesto: A4(210x297)

**Agenzia del Territorio
CATASTO FABBRICATI
Ufficio Provinciale di
Modena**

Dichiarazione protocollo n. MO0014266 del 07/02/2012

Planimetria di u.i.u. in Comune di Mirandola

Viale Dell'orto

civ.

Identificativi Catastali:

Sezione:

Foglio: 109

Particella: 644

Subalterno: 17

Compilata da:
Morselli Franco

Iscritto all'albo:
Geometri

Prov. Mantova


N. 2319

Scheda n. 1

Scala 1:200

Posto auto

PIANO TERRA

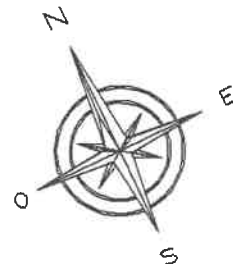

Ultima planimetria in atti

Data: 23/02/2026 - n. T85110 - Richiedente: GDDMTT80R16B819Z

Totale schede: 1 - Formato di acquisizione: A4(210x297) - Formato stampa richiesto: A4(210x297)


ELABORATO PLANIMETRICO		Iscritto all'albo: Geometri		Prov. Modena		N. 2206	
Comune di Mirandola		Foglio: 109		Particella: 661		02/08/2012 del	
Dimostrazione grafica dei subalterna		Tipo Mappale n.		del		Scala 1 : 500	

Agencia del Territorio
CATASTO FABBRICATI
 Provinciale di Modena

Ultima planimetria in atti

Data: 23/02/2026 n. T228341 - Richiedente: Telematico

Totale schede: 1 - Formato di acquisizione: A3(297x420) - Formato stampa richiesto: A4(210x297) - Fattore di scala non utilizzabile

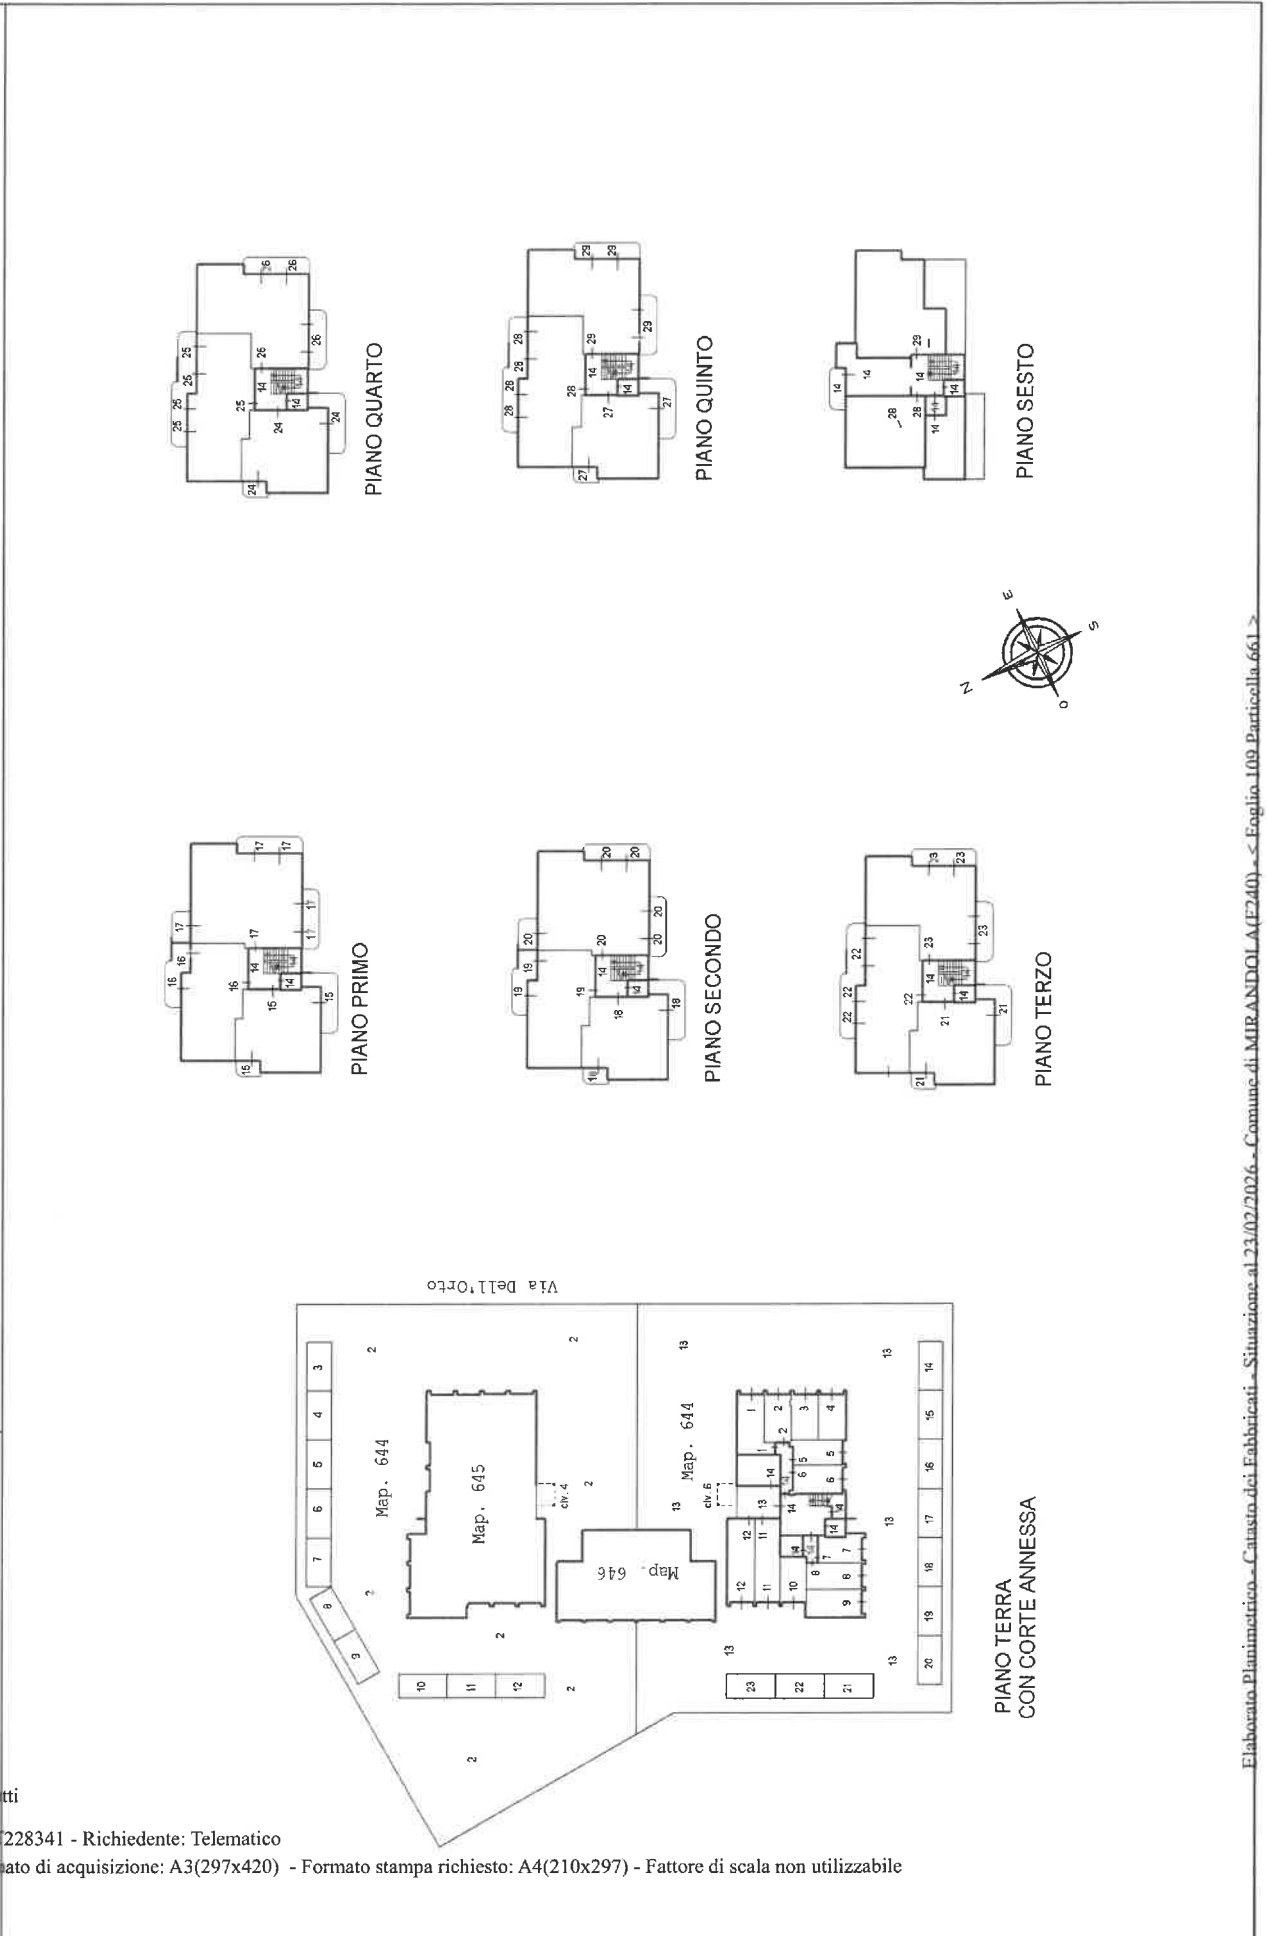

ACCERTAMENTO DELLA PROPRIETA' IMMOBILIARE URBANA ELENCO DEI SUBALTERNI ASSEGNATI

Comune MIRANDOLA	Sezione	Foglio 109	Particella 644	Tipo mappale 147225	del: 27/06/2011
---------------------	---------	---------------	-------------------	------------------------	--------------------

Sub	UBICAZIONE via/piazza	n.civ	Piani	Scala	Int	DESCRIZIONE
1	viale dell'orto					SOPPRESSO
2	viale dell'orto		T			BENE COMUNE NON CENSIBILE CORTE COMUNE DAL SUB 3 AL SUB 12 MAPP 644 - DAL SUB 1 AL SUB 12 E DAL SUB 15 AL SUB 29 MAPP 645 - DAL SUB 1 AL SUB 3 MAPP 646
3	viale dell'orto		T			POSTO AUTO SCOPERTO
4	viale dell'orto		T			POSTO AUTO SCOPERTO
5	viale dell'orto		T			POSTO AUTO SCOPERTO
6	viale dell'orto		T			POSTO AUTO SCOPERTO
7	viale dell'orto		T			POSTO AUTO SCOPERTO
8	viale dell'orto		T			POSTO AUTO SCOPERTO
9	viale dell'orto		T			POSTO AUTO SCOPERTO
10	viale dell'orto		T			POSTO AUTO SCOPERTO
11	viale dell'orto		T			POSTO AUTO SCOPERTO
12	viale dell'orto		T			POSTO AUTO SCOPERTO
13	viale dell'orto		T			BENE COMUNE NON CENSIBILE CORTE COMUNE DAL SUB 14 AL SUB 23 DEL MAPP 644 - DAL SUB 4 AL SUB 6 DEL MAPP 646 - DAL SUB 1 AL SUB 12 E DAL SUB 15 AL SUB 29 DEL MAPP 661
14	viale dell'orto		T			POSTO AUTO SCOPERTO
15	viale dell'orto		T			POSTO AUTO SCOPERTO
16	viale dell'orto		T			POSTO AUTO SCOPERTO
17	viale dell'orto		T			POSTO AUTO SCOPERTO
18	viale dell'orto		T			POSTO AUTO SCOPERTO
19	viale dell'orto		T			POSTO AUTO SCOPERTO
20	viale dell'orto		T			POSTO AUTO SCOPERTO
21	viale dell'orto		T			POSTO AUTO SCOPERTO
22	viale dell'orto		T			POSTO AUTO SCOPERTO
23	viale dell'orto		T			POSTO AUTO SCOPERTO

Comune MIRANDOLA	Sezione	Foglio 109	Particella 661	Tipo mappale 147225	del: 27/06/2011
---------------------	---------	---------------	-------------------	------------------------	--------------------

Sub	UBICAZIONE via/piazza	n.civ	Piani	Scala	Int	DESCRIZIONE
1	viale dell'orto		T			RIMESSA
2	viale dell'orto		T			RIMESSA
3	viale dell'orto		T			RIMESSA
4	viale dell'orto		T			RIMESSA
5	viale dell'orto		T			RIMESSA
6	viale dell'orto		T			RIMESSA
7	viale dell'orto		T			RIMESSA
8	viale dell'orto		T			RIMESSA
9	viale dell'orto		T			RIMESSA
10	viale dell'orto		T			RIMESSA
11	viale dell'orto		T			RIMESSA
12	viale dell'orto		T			RIMESSA
13	viale dell'orto		T			BENE COMUNE NON CENSIBILE PORTICATO COMUNE DAL SUB 15 AL SUB 29 MAPP 661
14	viale dell'orto	6	T-1 - 2-3 - 4-5			BENE COMUNE NON CENSIBILE CORRIDOIO, DISIMPEGNO, LOCALE AUTOCLAVE, RIPOSTIGLIO SOTTOSCALA, LOCALE DI SERVIZIO E ATRIO D'INGRESSO AL P.T., LOCALE LAVANTERIA, BALCONE, DISIMPEGNO E CENTRALE TERMICA AL P.6, VANO SCALA E VANO CORSA ASCENSORE, COMUNI DAL SUB 15 AL SUB 29 MAPP 661
15	viale dell'orto	6	1			ABITAZIONE DI TIPO CIVILE
16	viale dell'orto	6	1			ABITAZIONE DI TIPO CIVILE
17	viale dell'orto	6	1			ABITAZIONE DI TIPO CIVILE
18	viale dell'orto	6	2			ABITAZIONE DI TIPO CIVILE
19	viale dell'orto	6	2			ABITAZIONE DI TIPO CIVILE
20	viale dell'orto	6	2			ABITAZIONE DI TIPO CIVILE
21	viale dell'orto	6	3			ABITAZIONE DI TIPO CIVILE
22	viale dell'orto	6	3			ABITAZIONE DI TIPO CIVILE
23	viale dell'orto	6	3			ABITAZIONE DI TIPO CIVILE
24	viale dell'orto	6	4			ABITAZIONE DI TIPO CIVILE
25	viale dell'orto	6	4			ABITAZIONE DI TIPO CIVILE
26	viale dell'orto	6	4			ABITAZIONE DI TIPO CIVILE
27	viale dell'orto	6	5			ABITAZIONE DI TIPO CIVILE
28	viale dell'orto	6	5-6			ABITAZIONE DI TIPO CIVILE
29	viale dell'orto	6	5-6			ABITAZIONE DI TIPO CIVILE