

Agenzia del Territorio
CATASTO FABBRICATI
 Ufficio Provinciale di
 Lodi

Dichiarazione protocollo n. 000028582 del 09/05/2002

Planimetria di u.i.u. in Comune di Zelo Buon Persico

Via Melzo

civ. SNC

Identificativi Catastali:

Sezione:

Foglio: 3

Particella: 895

Subalterno: 17

Compilata da:

Iscritto all'albo:
 Geometri



Prov. Milano

Scheda n. 1

Scala 1:200

DIREZIONI
 SCATTI
 FOTOGRAFICI

Piano Primo
 H=270

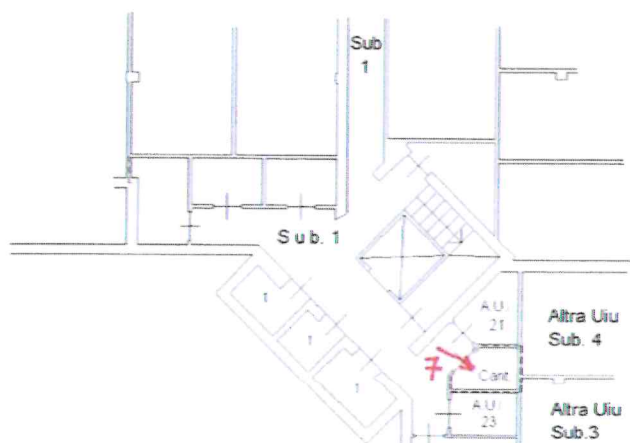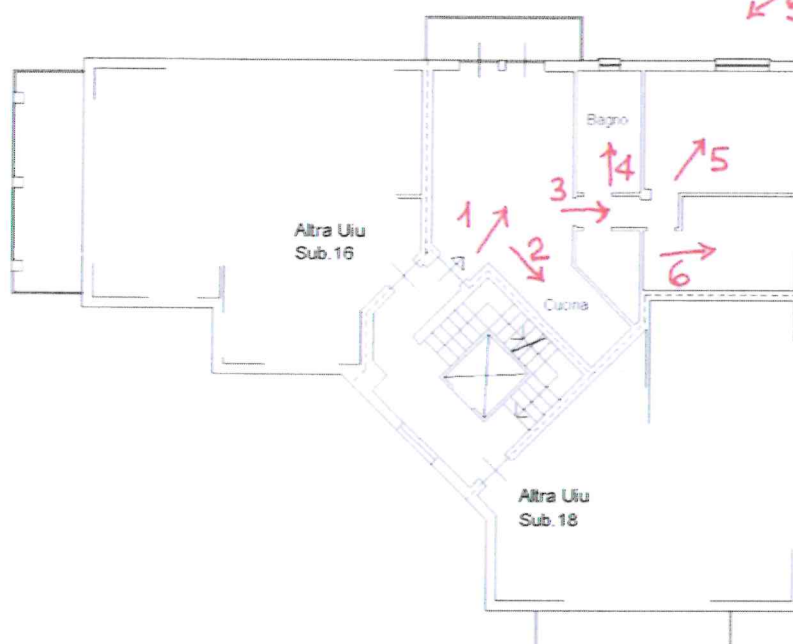

Piano Interrato
 H=240

Ultima planimetria in atti

Data: 13/02/2026 - n. T64016 - Richiedente: FRRWTR71S16C816S

Totale schede: 1 - Formato di acquisizione: A4(210x297) - Formato stampa richiesto: A4(210x297)

Catasto dei Fabbricati - Situazione al 13/02/2026 - Comune di ZELO BUON PERSICO(MI/58) - < Foglio 3 - Particella 895 - Subalterno 17 - VIA MELZO n. 14/A Piano S1-1

**Agenzia del Territorio
CATASTO FABBRICATI
Ufficio Provinciale di
Lodi**

Dichiarazione protocollo n. 000028582 del 09/05/2002

Planimetria di u.i.u. in Comune di Zelo Buon Persico

Via Melzo

civ. SNC

Identificativi Catastali:

Sezione:

Foglio: 3

Particella: 895

Subalterno: 5

Compilata da:

Iscritto all'albo:
Geometri

Prov. Milano

Scheda n. 1

Scala 1:200

DIREZIONI
SCATTI
FOTOGRAFICI

Piano Interrato
H=240

N

Mapp. 84

Mapp. 442

Mapp. 497

Corsello Comune Sub. 1

Sub. 1

Altra Uiu
Sub. 6

Box

8

Corsello

Comune

Sub. 1

Altra Uiu
Sub. 4

Mapp. 790

Mapp. 240

Mapp. 878

Mapp. 91

Catasto dei Fabbricati - Situazione al 13/02/2026 - Comune di ZELO BUON PERSICO (MI 58) - < Foglio 3 - Particella 895 - Subalterno 5 >
VIA MELZO n. 16 Piano S1

Ultima planimetria in atti

Data: 13/02/2026 - n. T57380 - Richiedente: FRRWTR71S16C816S

Totale schede: 1 - Formato di acquisizione: A4(210x297) - Formato stampa richiesto: A4(210x297)