



MINISTERO DELLE FINANZE

Mod. B (Nuovo Catasto Edilizio Urbano)

Allegato 06

DIREZIONE GENERALE DEL CATASTO E DEI SERVIZI TECNICI ERARIALI

NUOVO CATASTO EDILIZIO URBANO

(R. DECRETO-LEGGE 13 APRILE 1939, N. 652)


Planimetria dell'immobile situato nel Comune di SUSEGANA

Via S. PIO X


Ditta

Allegata alla dichiarazione presentata all'Ufficio Tecnico Erariale di TREVISO


Scheda N. 02

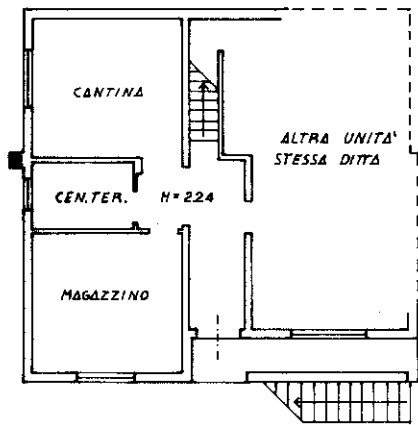

PIANO TERRA

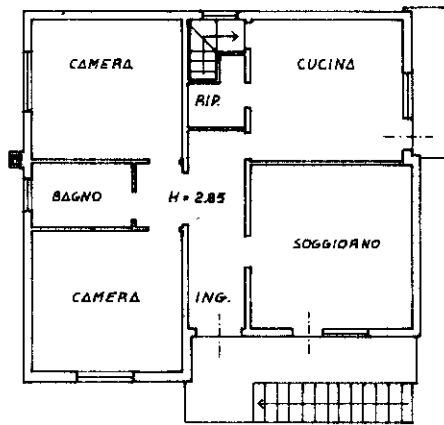

PIANO PRIMO

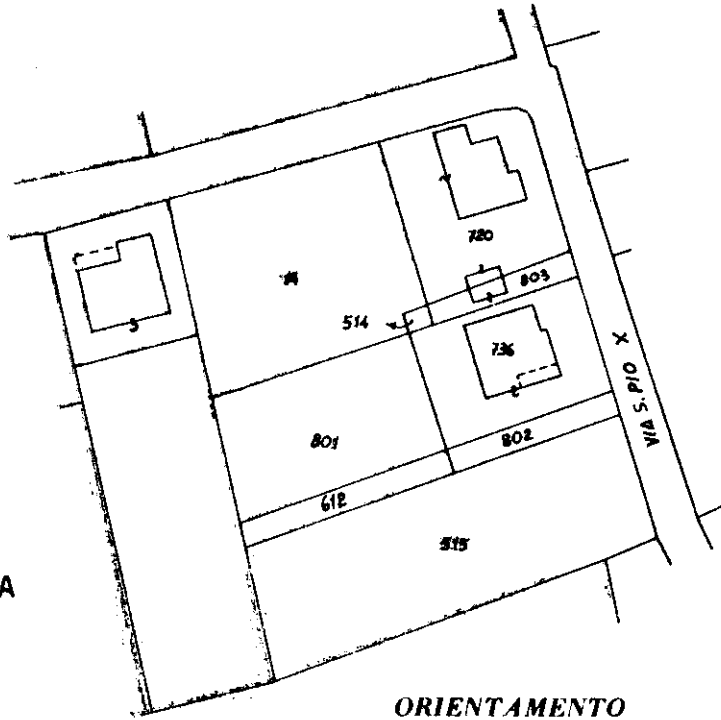

COMUNE SUSEGANA
FOGLIO 34
MAPP. 736

ORIENTAMENTO



SCALA DI 1: 200

SPAZIO RISERVATO PER LE ANNOTAZIONI D'UFFICIO

DATA

PROT. N.°

2 27829

187

27879A

Compilata dal

(Titolo, nome e cognome del tecnico)

ARCH. CESCO RAFFAELE

Iscritto all'Albo degli Architetti

della Provincia di TREVISO

DATA 28 MAG 1987

Firma:

CESCO RAFFAELE Architetto
ALBO ARCHITETTI
PROVINCIA DI TREVISO
N° 491



MINISTERO DELLE FINANZE

Mod. B (Nuovo Catasto Edilizio Urbano)

DIREZIONE GENERALE DEL CATASTO E DEI SERVIZI TECNICI ERARIALI

NUOVO CATASTO EDILIZIO URBANO

(R. DECRETO-LEGGE 13 APRILE 1939, N. 652)


Planimetria dell'immobile situato nel Comune di SUSEGANA

Via S. PIO X


Ditta

Allegata alla dichiarazione presentata all'Ufficio Tecnico Erariale di TREVISO

Scheda N.º 03

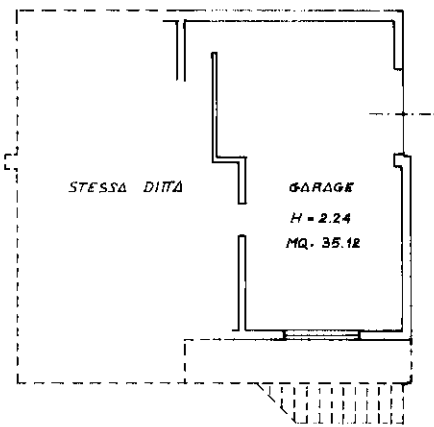

PIANO TERRA

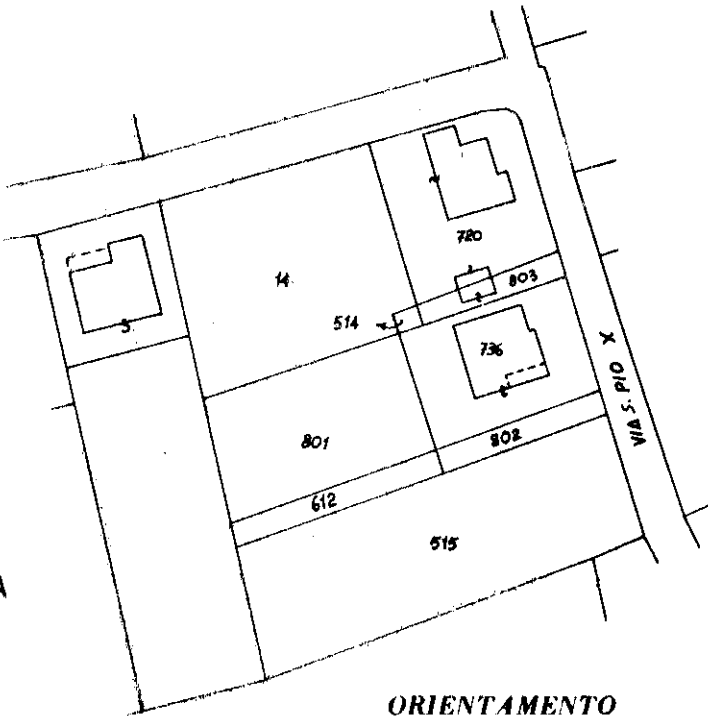

COMUNE SUSEGANA
FOGLIO 34
MAPP. 736

ORIENTAMENTO



SCALA DI 1: 200

SPAZIO RISERVATO PER LE ANNOTAZIONI D'UFFICIO

DATA

PROT. N.º

17850

Compilata dal

(Titolo, nome e cognome del tecnico)

ARCH. CESCON RAFFAELE

Iscritto all'Albo degli Architetti

della Provincia di TREVISO

DATA

28 MAG. 1987

Firma:

CESCON RAFFAELE Architetto
ALBO ARCHITETTI
PROVINCIA DI TREVISO
Nº 491

MODULARIO
F. rig. rend. 496




MINISTERO DELLE FINANZE
DIREZIONE GENERALE DEL CATASTO E DEI SS.TT.EE.
CATASTO EDILIZIO URBANO (RDL 13-4-1939, n. 652)

MOD. AN (CEU)

LIRE
400


Planimetria di u.i.u. in Comune di SUSEGANA via PIO X civ.

Ingrandimento
scala 1:500

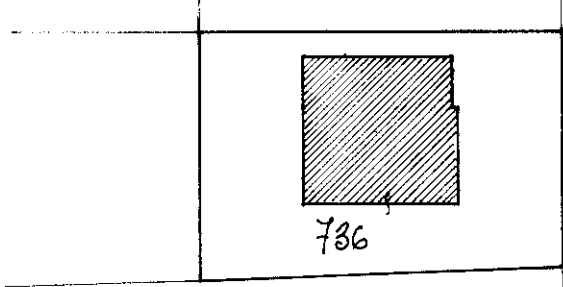


AREA SCOPERTA N° 273
AREA COPERTA N° 97

Entrato mappa
scala 1:1000

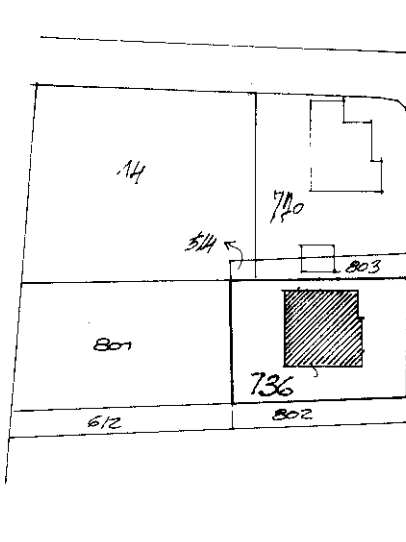

COMUNE di SUSEGANA
SEZ. C. Fog. 11 - MAP. 736

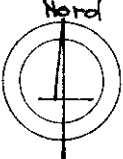ORIENTAMENTO

SCALA DI 1:1000

Dichiarazione di N.C. ☐
Denuncia di variazione ☒

Identificativi catastali
F. 11 - SEZ. C
n. 736 sub. 1

Compilata dal GEOMETRA
SCHIARON EFREM
Iscritto all'albo de GEOMETRA
della provincia di TREVISO n. 2175
data 12.12.91 Firma [Signature]

RISERVATO ALL'UFFICIO

20 DIC. 1991
15430