


Agenzia del Territorio
CATASTO FABBRICATI
Ufficio Provinciale di
Biella

ELABORATO PLANIMETRICO
Compilato da:
Iscritto all'albo:

Comune di Cavaglia'	Protocollo n. 000038500 del 03/04/2003
Sezione: Foglio: 19 Particella: 460	Tipo Mappale n. 27792 del 16/04/2002
Dimostrazione grafica dei subalterni	Scala 1 : 500

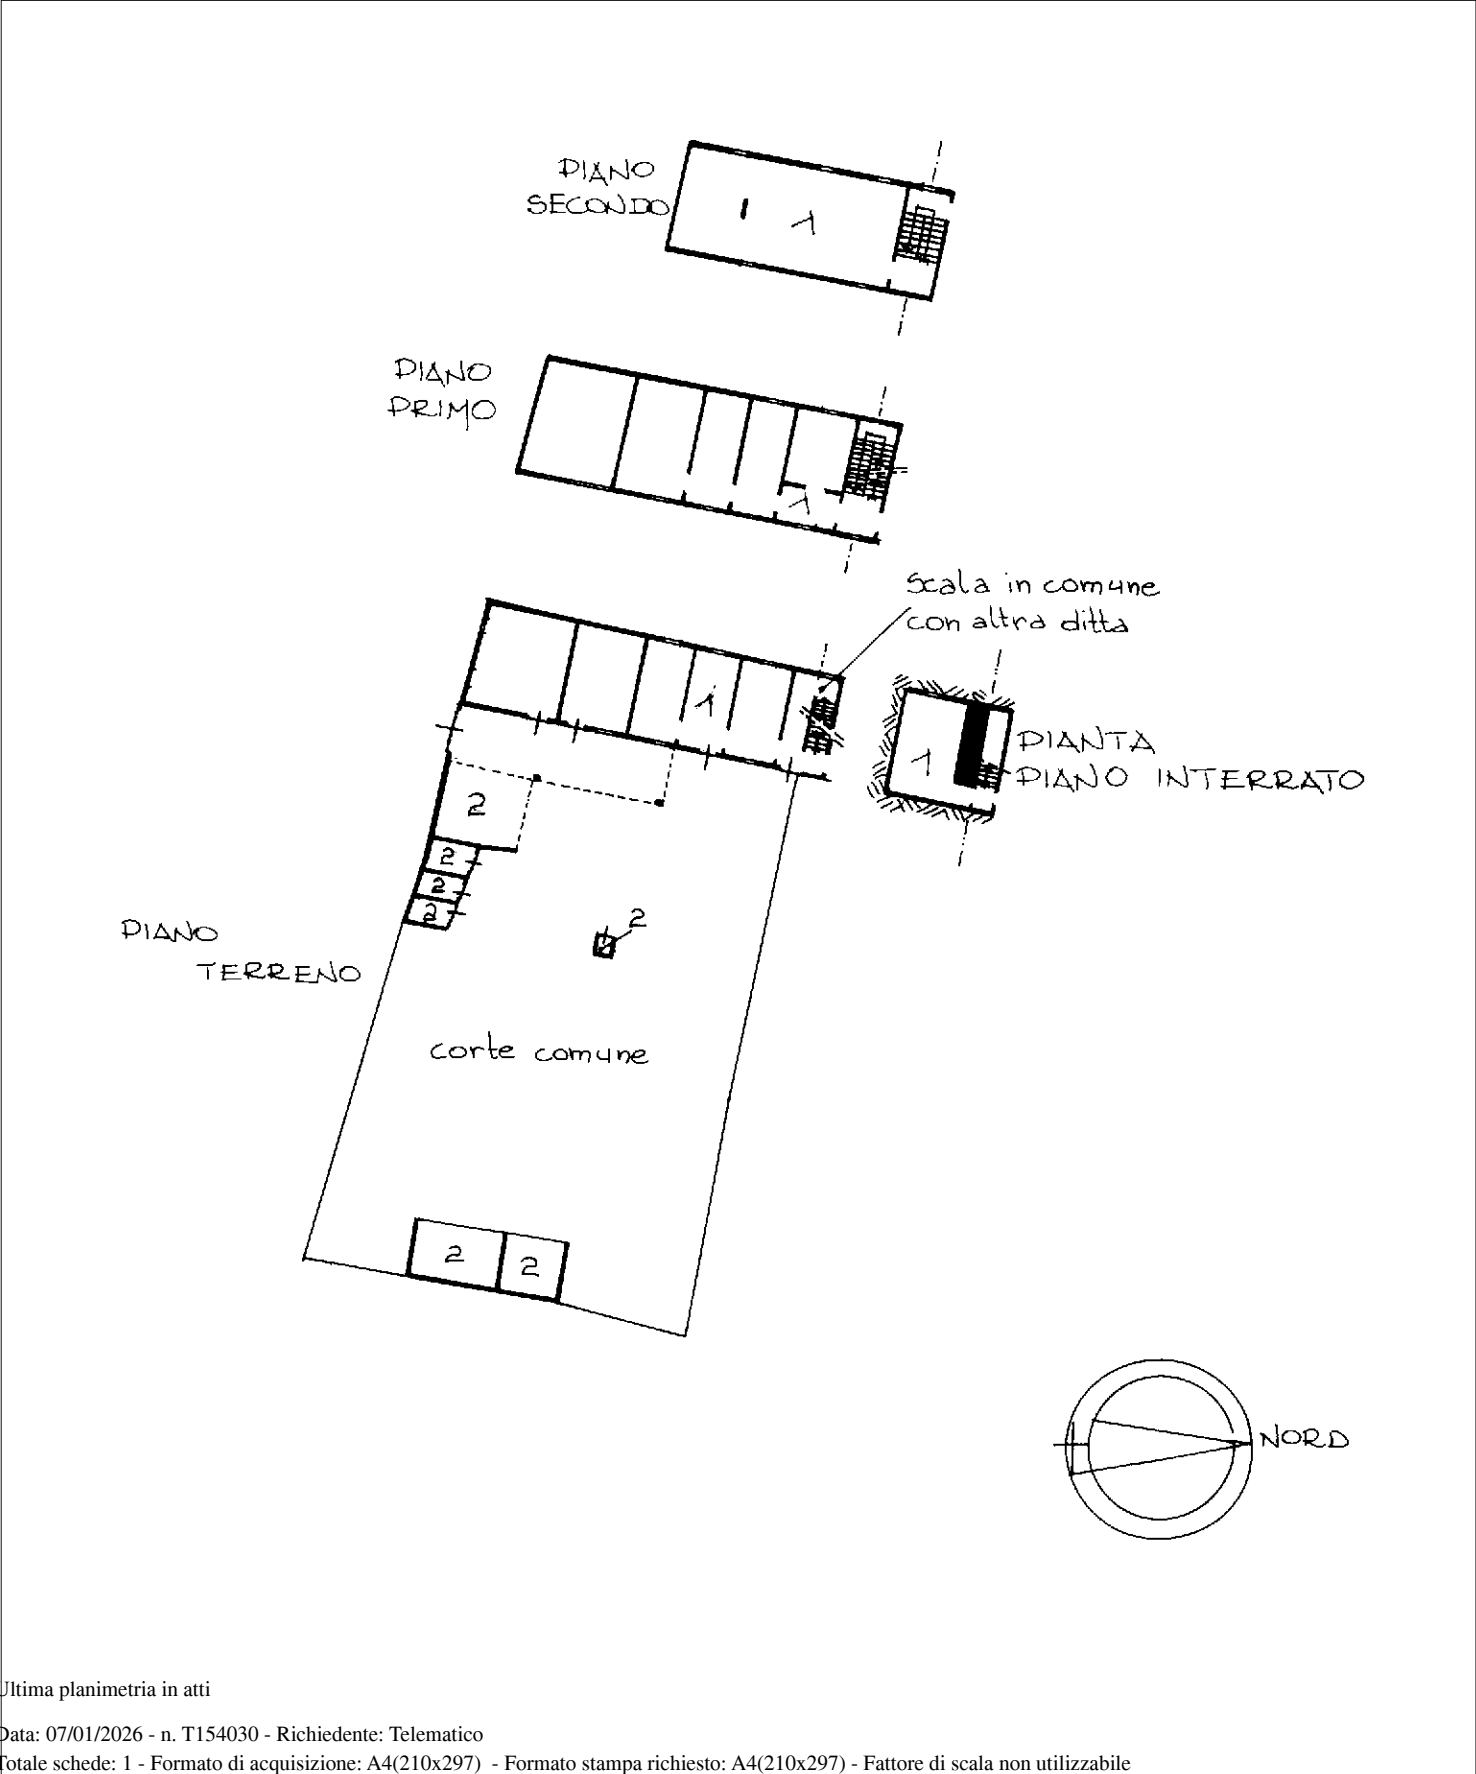

Ultima planimetria in atti

