

MODULARIO
F. fig. rend. 497





MINISTERO DELLE FINANZE
DIREZIONE GENERALE DEL CATASTO E DEI SS.TT.EE.
CATASTO EDILIZIO URBANO (RDL 13-4-1939, n. 652)

MOD. **BN** (CEU)

Planimetria di u.i.u. in Comune di MISINTO (MI) via VICOLO SOLARO civ. 7

PIANO TERRA h. cm. 300

PIANO PRIMO h. cm. 285

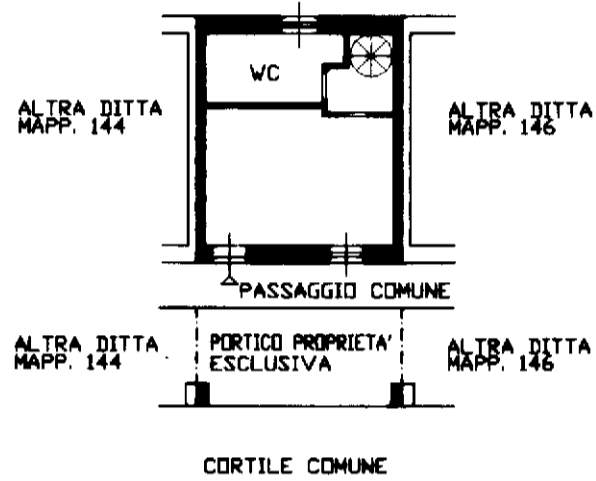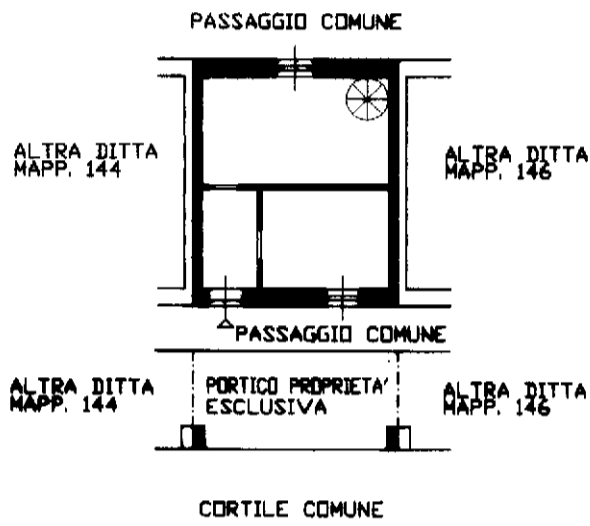

PIANO SOTTOTETTO



266 037 20 LUG. 1998



SCALA DI 1:200

Dichiarazione di N.C.
Denuncia di variazione

Compilata dal Geom. Cazzaniga
(Titolo, cognome e nome)
Massimo

RISERVATO ALL'UFFICIO

Identificativi catastali
F. 5
n. 145 sub. 701

Iscritto all'albo dei GEOMETRI
della provincia di MILANO
data 17/5/90 Firma [Signature]




MODULARIC
F. rig. rend. 487



MINISTERO DELLE FINANZE
DIREZIONE GENERALE DEL CATASTO E DEI SS.TT.EE.
CATASTO EDILIZIO URBANO (RDL 13-4-1939, n. 652)

MOD. **5N** (CEU)

Planimetria di u.i.u. in Comune di MISINTO (MI) via VICOLO SOLARO civ. 7

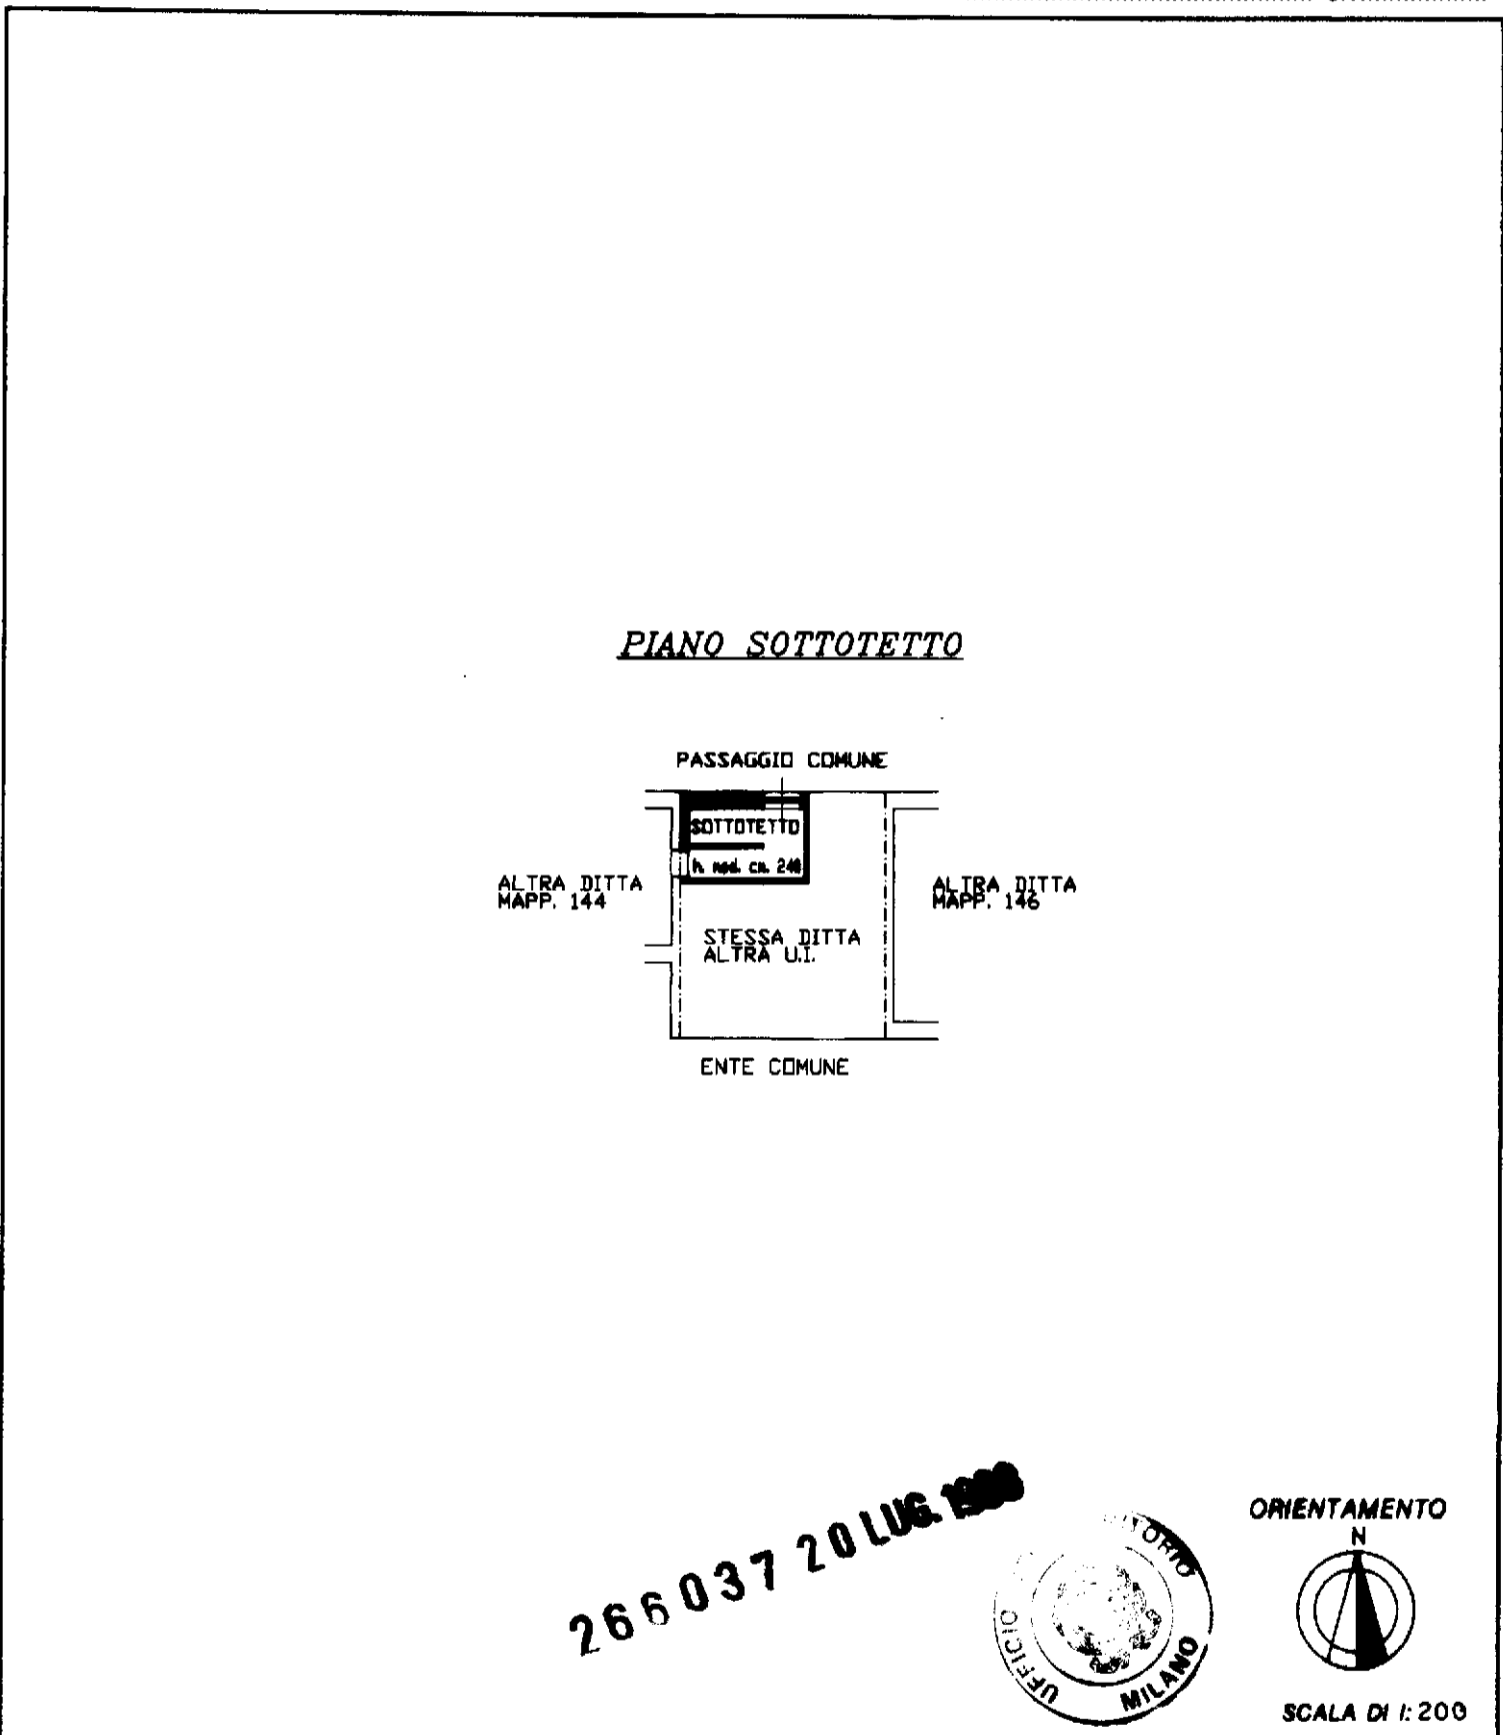

Dichiarazione di N.C. <input type="checkbox"/>	Compilata dal <u>Geom. Cazzaniga</u> (Titolo, cognome e nome)	RISERVATO ALL'UFFICIO
Denuncia di variazione <input checked="" type="checkbox"/>	<u>Massimo</u>	
Identificativi catastali F. <u>5</u> n. <u>145</u> sub. <u>702</u>	Iscritto all'albo dei <u>GEOMETRI</u> della provincia di <u>MILANO</u> data <u>1/10/98</u> Firma <u>[Signature]</u>	

MODULARIO
F. rig. rend. 487




MINISTERO DELLE FINANZE
DIPARTIMENTO DEL TERRITORIO
CATASTO EDILIZIO URBANO (RDL 13-4-1939, n. 652)

MOD. **BN** (CEU)




Planimetria di u.i.u. in Comune di MISINTO **VICOLO SOLARI** civ. 7

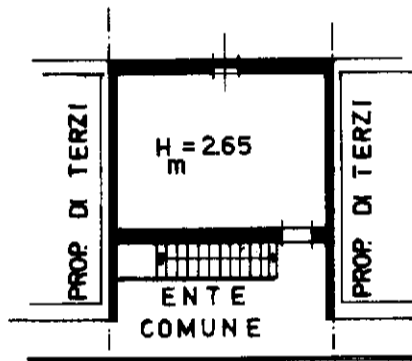

PIANO SECONDO SOTTOTETTO

ORIENTAMENTO

NORD

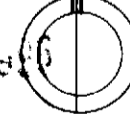

SCALA DI 1: 200

Roma - Istituto Poligrafico e Zecca dello Stato - P.V.

Dichiarazione di N.C.
Denuncia di variazione

Compilata dal GEOMETRA RAVELLI
(Titolo, cognome e nome)
MAURIZIO

RISERVATO ALL'UFFICIO

Identificativi catastali
F. 5
n. 144 sub. 702

Iscritto all'albo dei geometri
della provincia di Milano 6599
data Firma