

**Agenzia del Territorio
CATASTO FABBRICATI
Ufficio Provinciale di
Varese**

Dichiarazione protocollo n. VA0144902 del 20/06/2006

Planimetria di u.i.u. in Comune di Lonate Pozzolo

Via Silvio Pellico

civ. 11

Identificativi Catastali:

Sezione: LO

Foglio: 14

Particella: 7994

Subalterno: 2

Compilata da:
Zirboni Paolo



Iscritto all'albo:
Geometri

Prov. Varese

N. 2933

Scheda n. 1

Scala 1:200

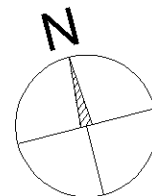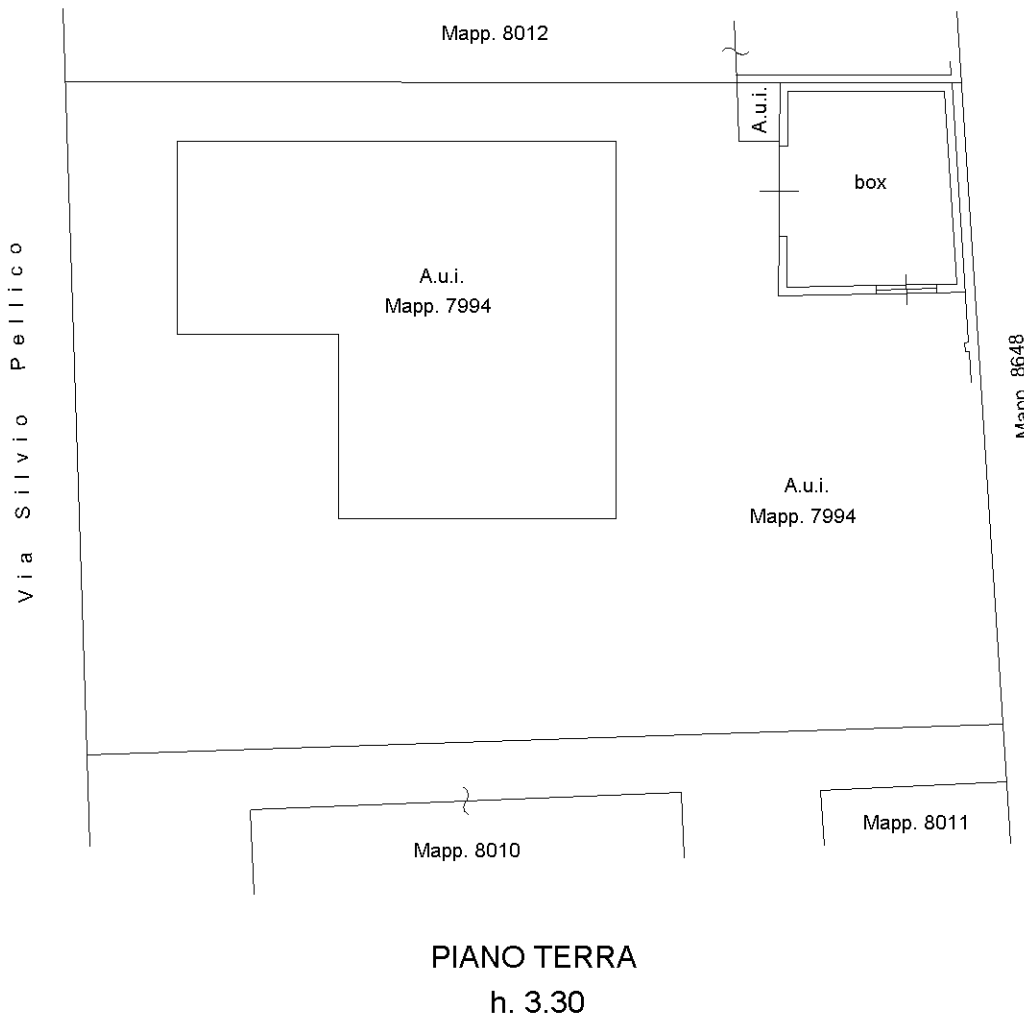

Orientamento

Ultima planimetria in atti