

planimetria scala 1:100



Mod. B (Nuovo Catasto Edilizio Urbano)

NUOVO CATASTO EDILIZIO URBANO

(R. DECRETO-LEGGE 13 APRILE 1979, N. 642)


Planimetria dell'immobile situato nel Comune di **BERGAMO**

Via **MORZENTI 6**

Ditta **LORETO IMMOBILIARE SPA — Bergamo**

Allegata alla dichiarazione presentata all'Ufficio Tecnico Erariale di **BERGAMO**

Scheda N. **279778**

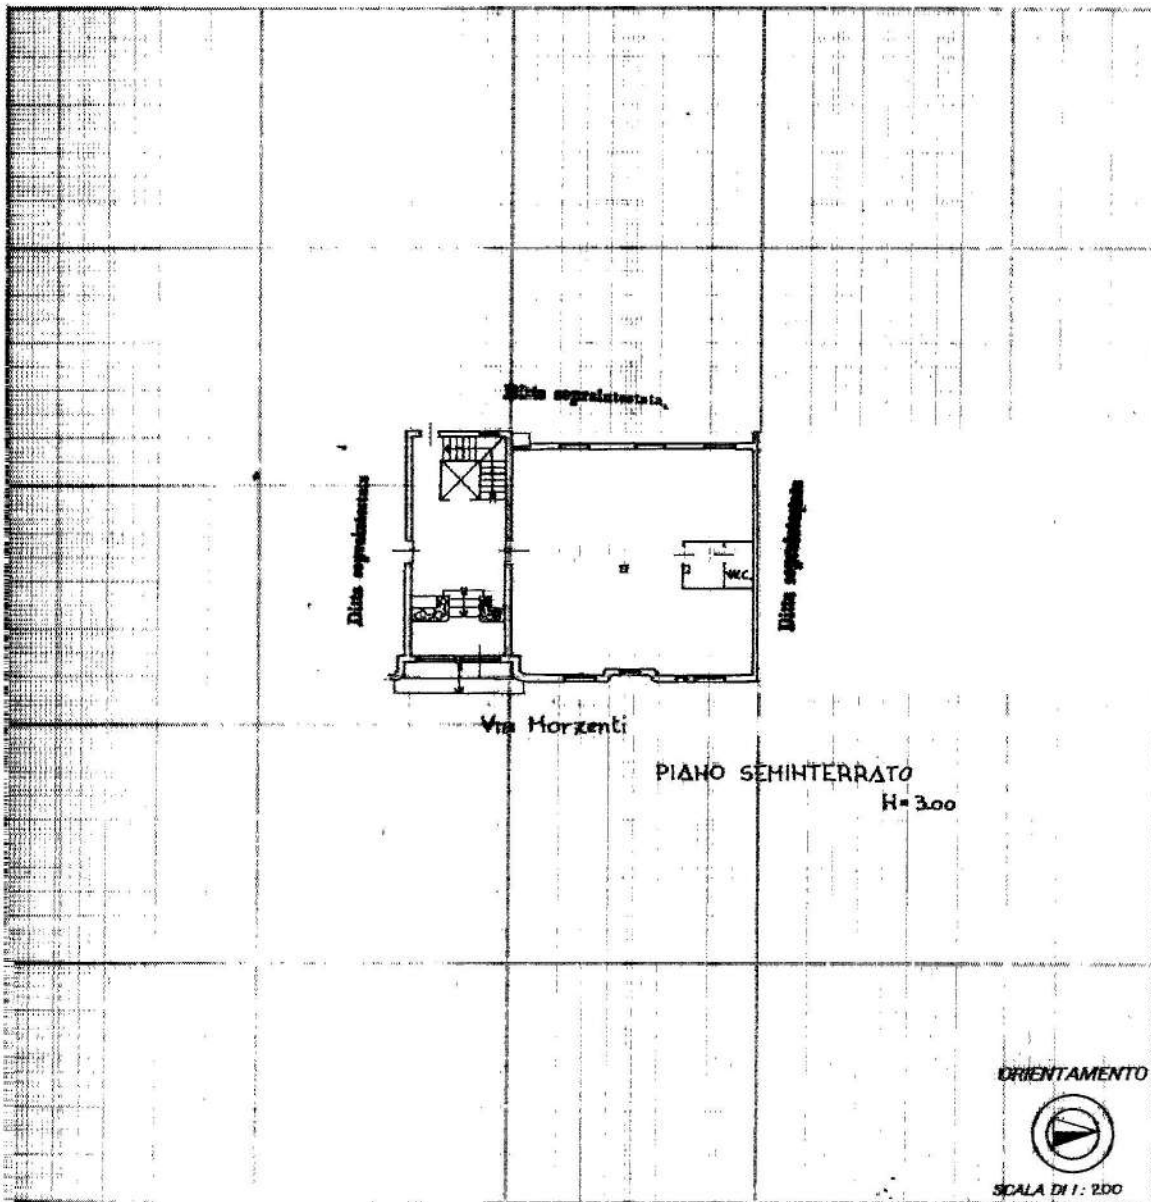

ORIENTAMENTO



SCALA DI 1 : 200

*Spazio riservato per le annotazioni d'ufficio DATA 16-7-80 PROT. N° 1225	DA È V1225/80	TE VE	Compilata dal Dr. Ing. (Titolo, nome e cognome del tecnico) GIANCARLO ANGELOCCI
	Num. CAT — Sezion. Foglio Numer. Subalt.	Iscritto all'Albo degli Ingegneri della Provincia di BERGAMO - N. 320 DATA 11 luglio 1980 Firma <i>[Signature]</i>	

Catasto dei Fabbricati - Situazione al 09/06/2025 - Comune di BERGAMO(A794) - < Foglio 65 - Particella 5110 - Subalterno 701 >
 VIA NATALE MORZENTI n. 6 Piano SEM

Ultima planimetria in atti