

LOI 709

MODULARIO
F. 109 (mod. 487)



MINISTERO DELLE FINANZE
DIREZIONE GENERALE DEL CATASTO E DEI SERVIZI TECNICI ERARIALI

Mod. B (Nuovo Catasto Edilizio Urbano)

Lire
100

NUOVO CATASTO EDILIZIO URBANO

(R. DECRETO-LEGGE 13 APRILE 1939, N. 635)


Planimetria dell'immobile situato nel Comune di CATENANUOVA Via CENTURIOPE

Ditta [REDACTED]

Allegata alla dichiarazione presentata all'Ufficio Tecnico Erariale di ENNA

FOLIO 3 PART. LA 239 sub. 1

PIANO SEMINTERRATO

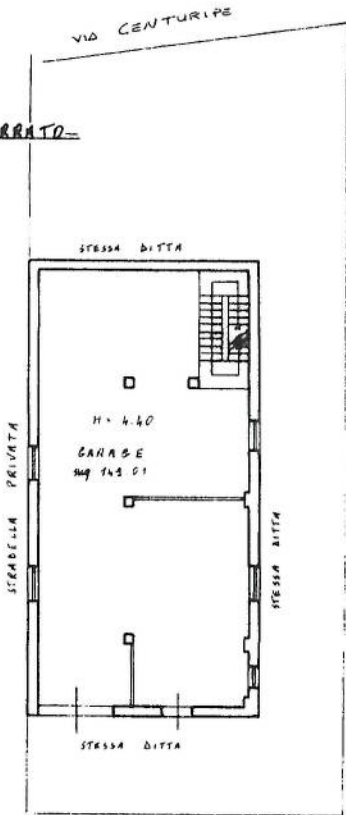

07673346

ORIENTAMENTO



SCALA DI 1.200

SPAZIO RISERVATO PER LE ANNOTAZIONI D'UFFICIO

6 MAR. 1986

DATA
PROT. N. 2134

Compilata dal GEOMETRA

(Titolo, nome e cognome del tecnico)

PROSPERO DI BARI

Iscritto all'Albo dei GEOMETRI

della Provincia di ENNA

DATA 6-3-1986


Firma:

[Signature]

Ultima planimetria in atti

Data presentazione: 06/03/1986 - Data: 18/03/2024 - n. T391600 - Richiedente: CRSCLD75H24Z112U

Totale schede: 1 - Formato di acquisizione: fuori standard (297X375) - Formato stampa richiesto: A4(210x297)

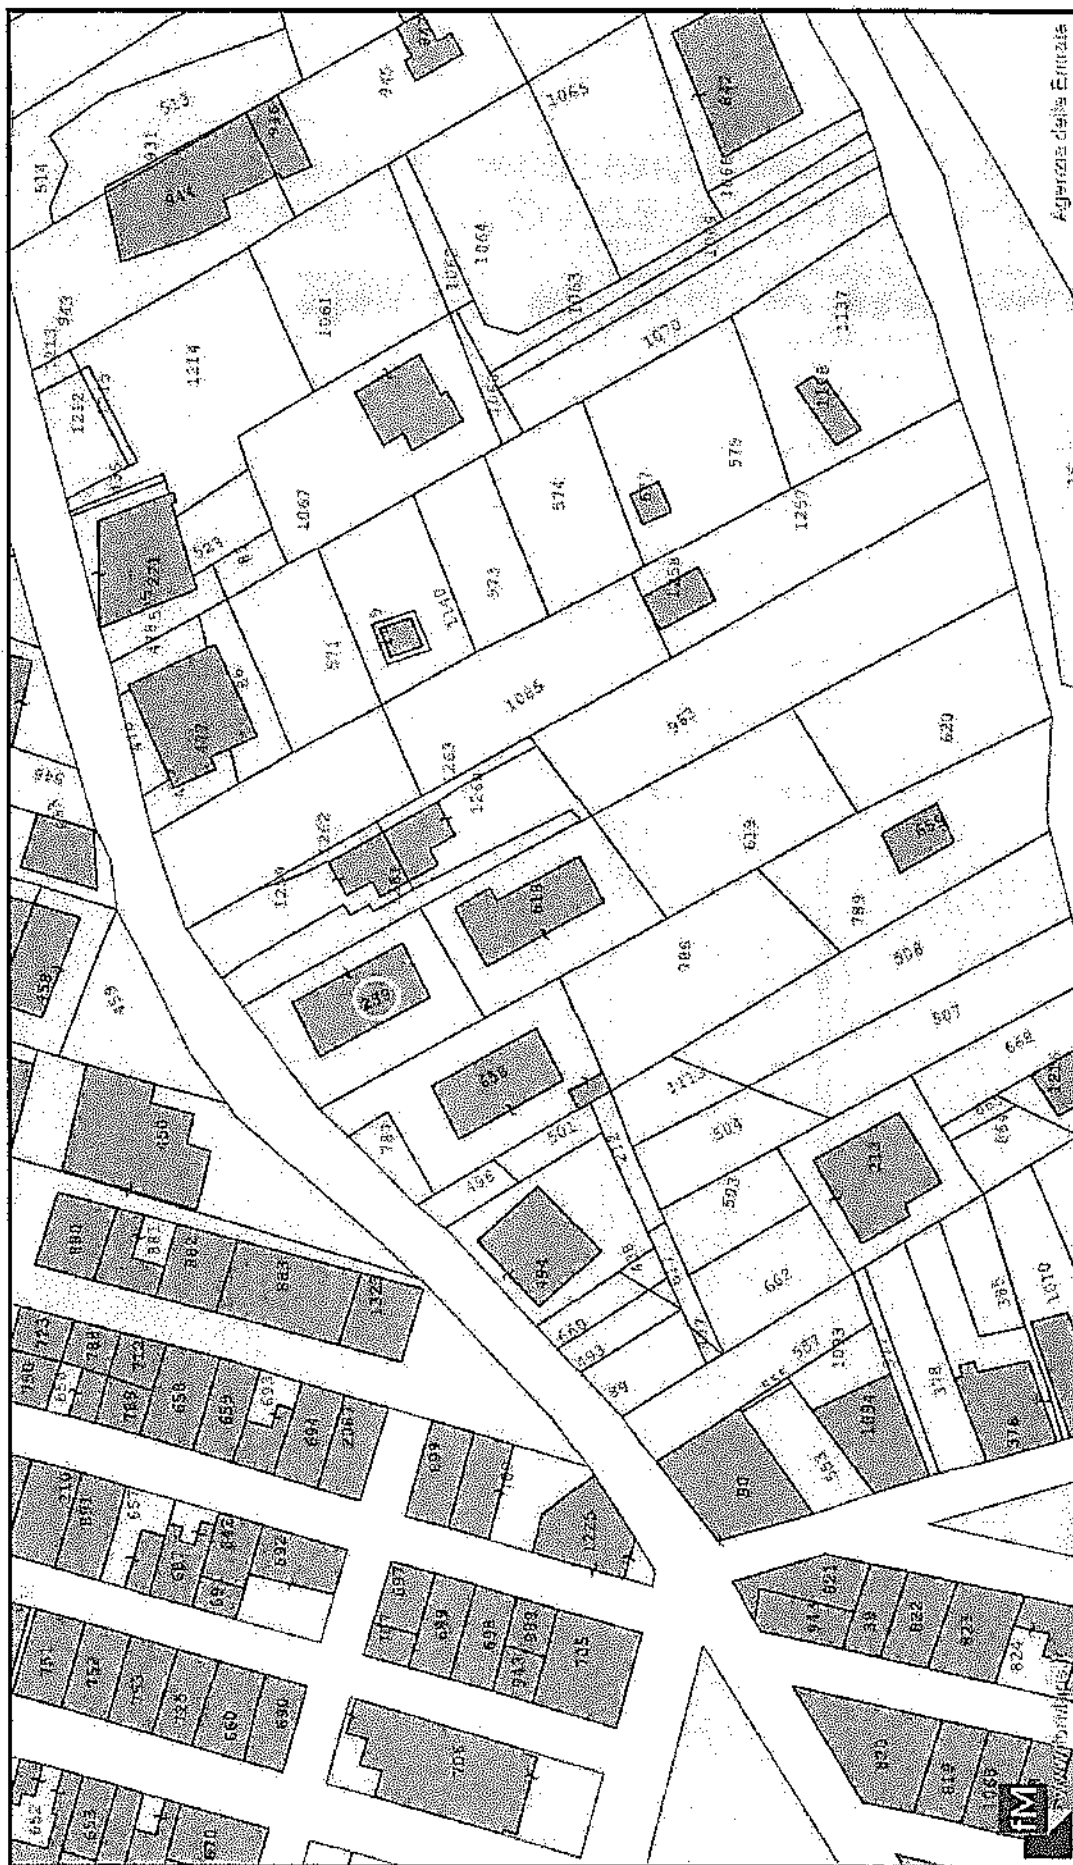STRALCIO CATASTALE

अर्थशास्त्र