

**Agenzia del Territorio
CATASTO FABBRICATI
Ufficio Provinciale di
Milano**

Dichiarazione protocollo n. MI0514539 del 06/06/2008

Planimetria di u.i.u. in Comune di Cesano Boscone

Via San Carlo

civ.

Identificativi Catastali:

Sezione:

Foglio: 6

Particella: 616

Subalterno: 3

Compilata da:
Lo Russo Gerardo


Iscritto all'albo:
Architetti

Prov. Avellino


N. 432

Scheda n. 1


Scala 1:200

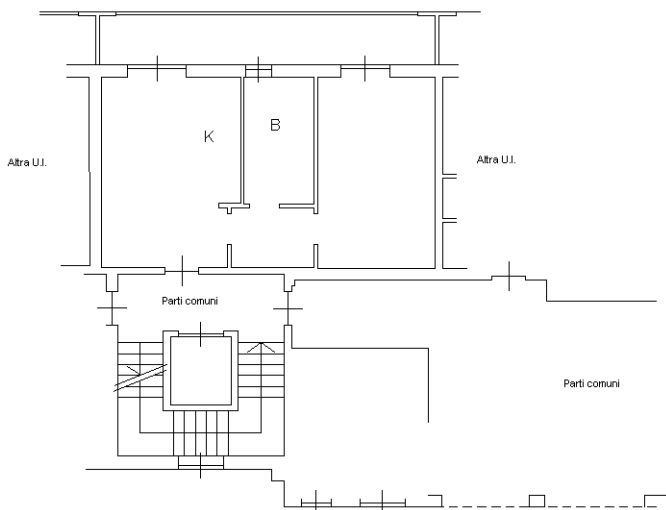

PIANO TERRA
H=2,75

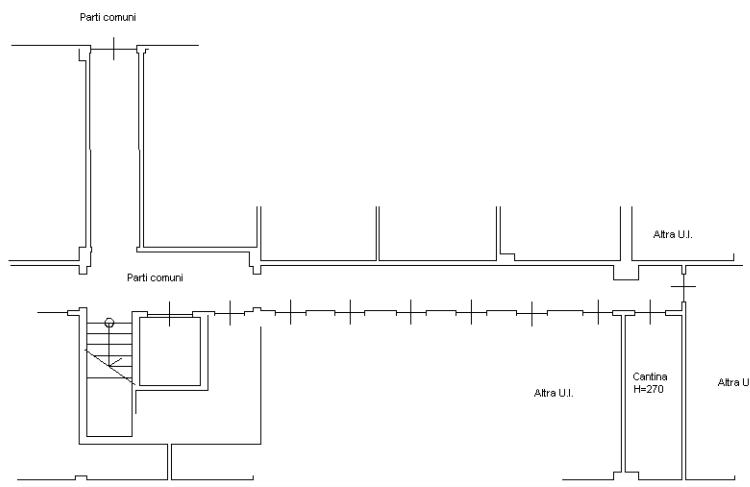

PIANO INTERRATO

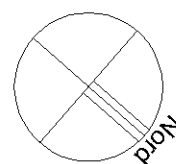

Ultima planimetria in atti