

**Agenzia del Territorio  
CATASTO FABBRICATI  
Ufficio Provinciale di  
Varese**

Dichiarazione protocollo n. 000239298 del 26/06/2003

Planimetria di u.i.u. in Comune di Ferrera Di Varese

Via Battisti

civ. 4

Identificativi Catastali:

Sezione:  
Foglio: 5  
Particella: 684  
Subalterno: 8

Compilata da:  
Joli Alberto



Iscritto all'albo:  
Geometri

Prov. Varese

N. 1326

Scheda n. 1

Scala 1:200

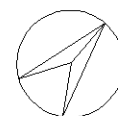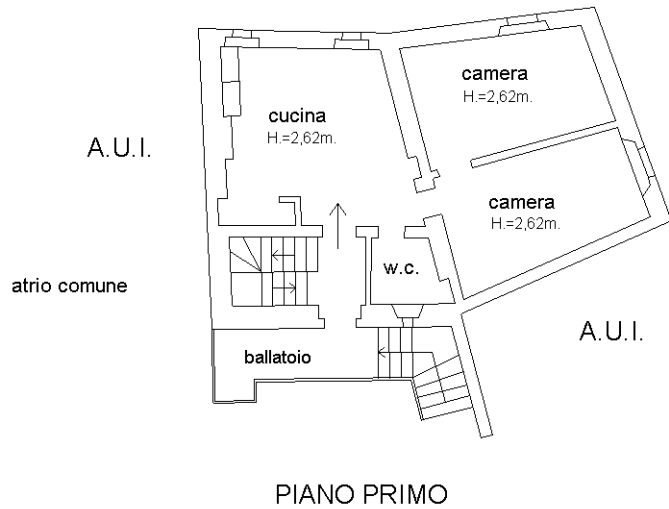

Ultima planimetria in atti

Agenzia del Territorio  
**CATASTO FABBRICATI**  
Ufficio Provinciale di  
Varese

**ELABORATO PLANIMETRICO**

Compilato da:  
Joli Alberto

Iscritto all'albo:  
Geometri

Prov. Varese

N. 1326

Comune di Ferrera Di Varese

Protocollo n. 000237534 del 25/06/2003

Sezione: Foglio: 1




Particella: 683

Tipo Mappale n.

del

Dimostrazione grafica dei subalterni

Scala 1 : 500

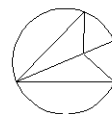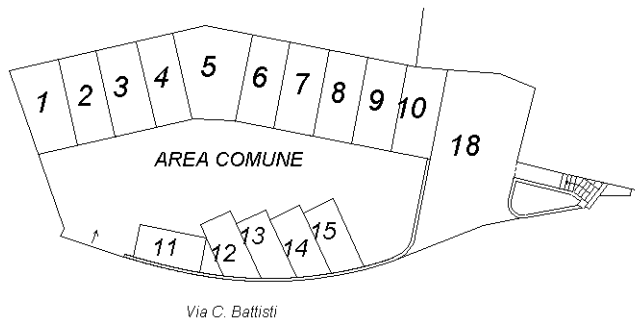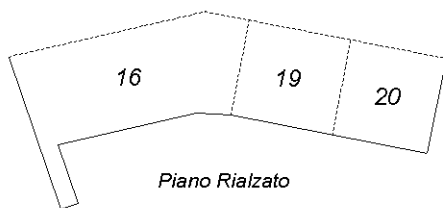

Elaborato Planimetrico - Catasto dei Fabbricati - Situazione al 17/01/2025 - Comune di FERRERA DI VARESE(D551) - < Foglio 1 Particella 683 >

Ultima planimetria in atti