


MODULARIO  
F. rrg. rend. 487



MINISTERO DELLE FINANZE  
DIREZIONE GENERALE DEL CATASTO E DEI SS.TT.EE.  
**CATASTO EDILIZIO URBANO** (RDL 13-4-1939, n. 652)

MOD. BN (CEU)

Planimetria di u.i.u. in Comune di CANEGRATE..... via GOTO..... civ. 16.....

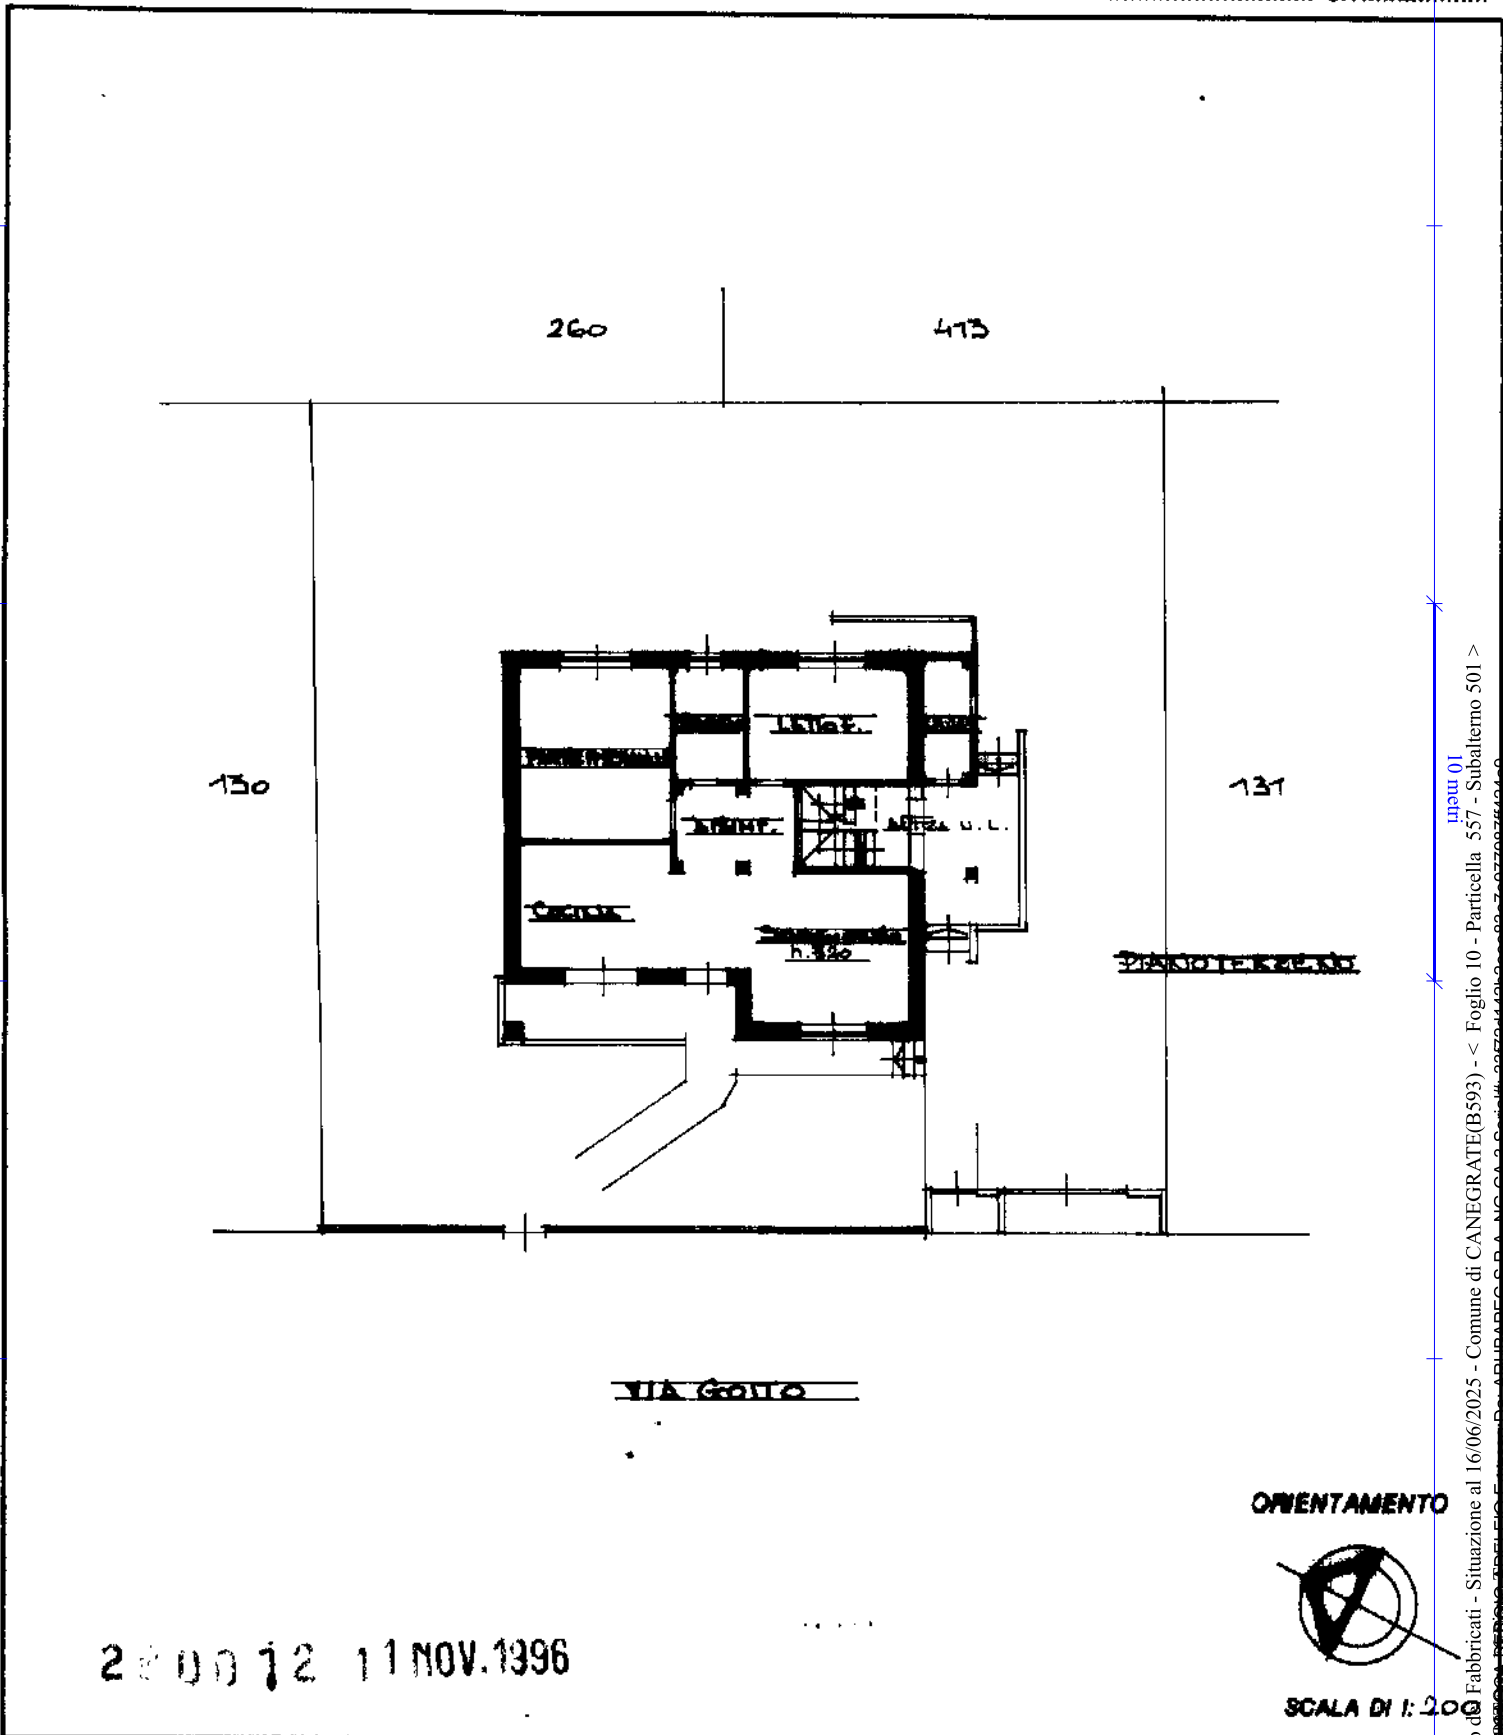

200012 11 NOV. 1996

ORIENTAMENTO



SCALA DI 1:200

Dichiarazione di N.C.   
Denuncia di variazione

Compilate dal ARCHITETTO CANTIL ATILIO

(Titolo, cognome e nome)  
CA. CANTIL LARS B593X

iscritto all'albo degli ARCHITETTI

della provincia di MILANO

data ..... Firma CANTIL ATILIO



RISERVATO ALL'UFFICIO

Catasto di Fabbricati - Situazione al 16/06/2025 - Comune di CANEGRATE(B593) - < Foglio 10 - Particella 557 - Subalterno 501 >  
Firmato Dal: ARUBADECOR - DENONIA - RDELFIO - Emesso Da: ARUBADECOR - Denon - 0072044426 - 0072044426 - 0072044426 - 0072044426 - 0072044426 - 0072044426 - 0072044426 - 0072044426 - 0072044426 - 0072044426

Ultima planimetria in atti  
Identificativi catastali  
F. rrg. rend. 487  
Data presentazione: 11/11/1996 - Data: 16/06/2025 - n. T150406 - Richiedente: GZUSRA81C60B300T  
Totale schede: 1 - Formato di acquisizione: A4 (210 x 297) mm - n. sub. 501