

MODULARIO
Fog. 497



MINISTERO DELLE FINANZE

DIREZIONE GENERALE DEL CATASTO E DEI SISTEMI

CATASTO EDILIZIO URBANO (RDL 13-4-1939, n. 652)


MOD. **BN** (CEU)

LIRE
385

Planimetria di u.i.u. in Comune di **Bareggio**

via **Casina Brughera**

CIV. **S.C.**

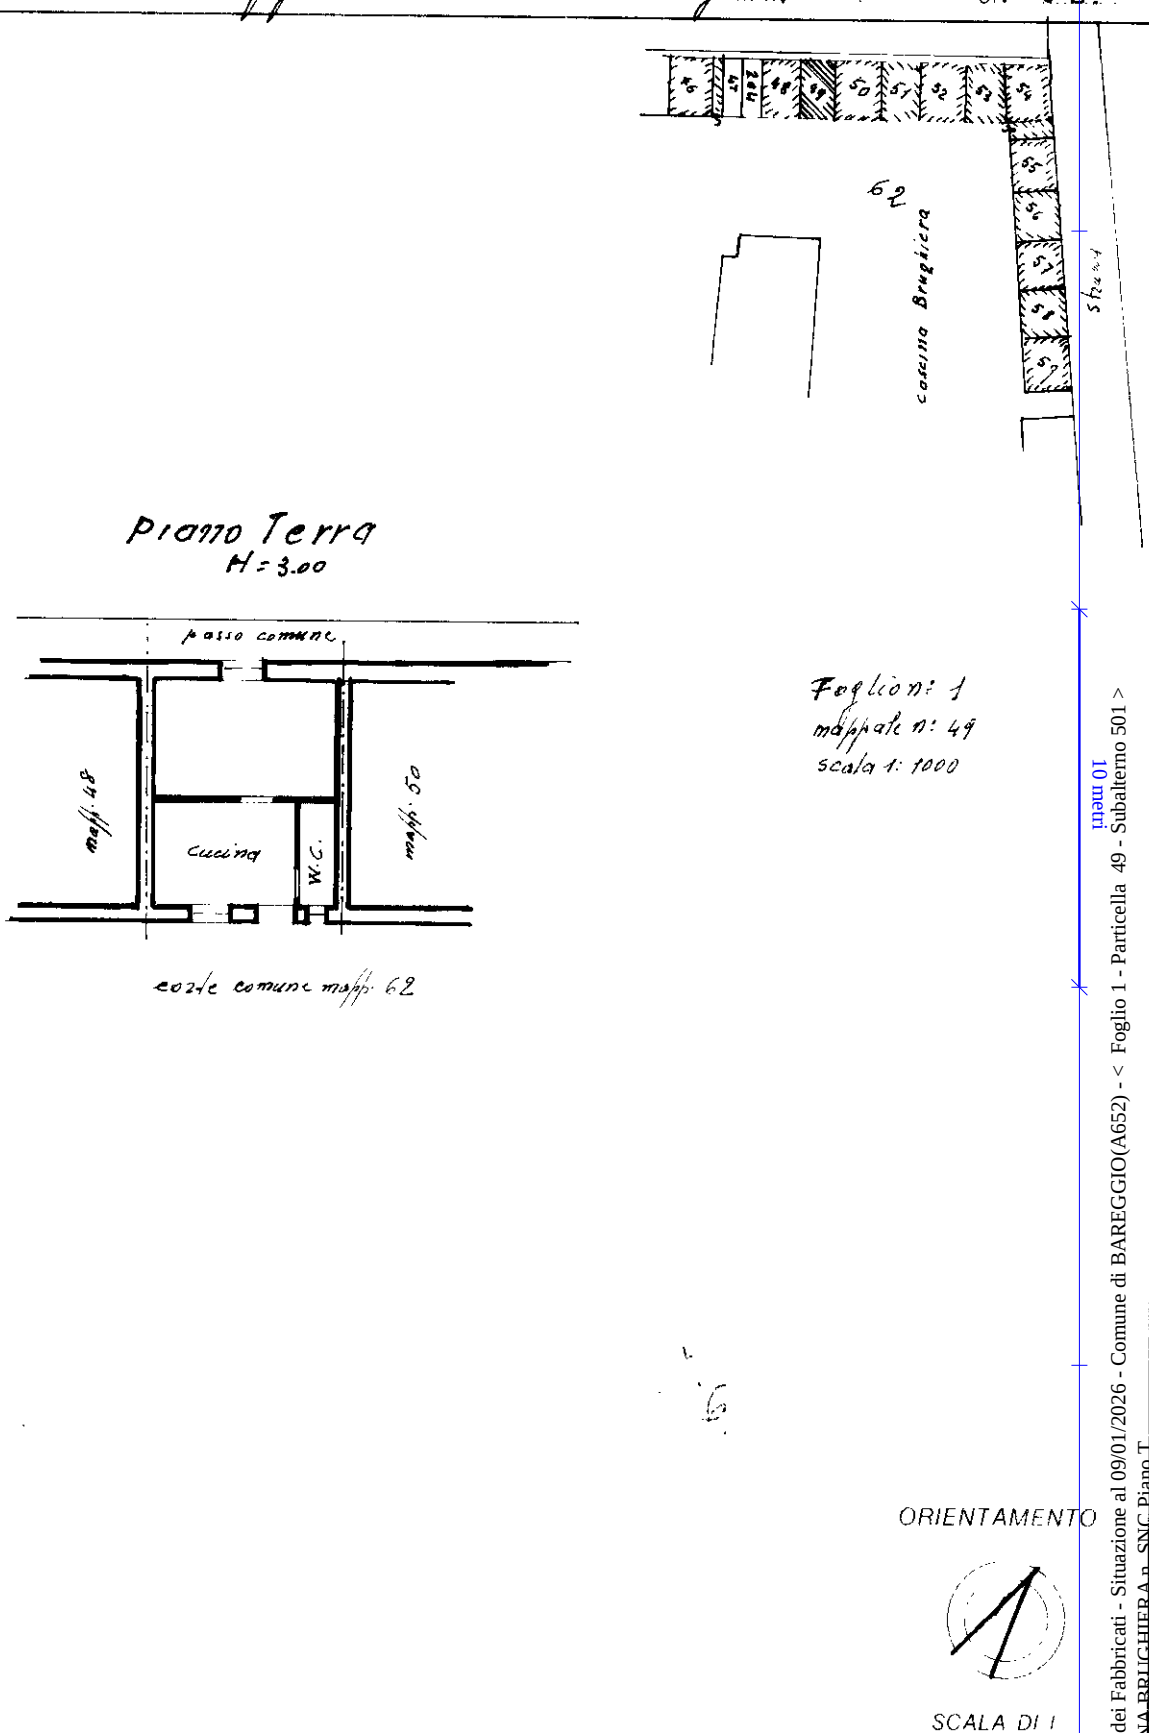

Dichiarazione di N.C. ☒
Denuncia di variazione ☐
Ultima planimetria in atti ☐

Compilata dal **Geometra**

Claudio Val

Data presentazione: 09/06/1994 - Data: 09/01/2026 - n. T67562 - Richiedente: BVSFNC62C63F2050

Totale schede: 1 - Formato di acquisizione: A4 (210x297) - Formato stampa: A4 (210x297) - Anno: 1994

data: 28.5.1994 Firma **Geometra**

RISERVATO ALL'UFFICIO