

**Agenzia del Territorio
CATASTO FABBRICATI
Ufficio Provinciale di
Milano**

Dichiarazione protocollo n. MI0698760 del 16/11/2006

Planimetria di u.i.u. in Comune di Legnano

Via Quasimodo

civ. 18

Identificativi Catastali:

Sezione:
Foglio: 2
Particella: 313
Subalterno: 714

Compilata da:
Garavaglia Ezio
Iscritto all'albo:
Geometri


Prov. Milano

N. 7936

Scheda n. 1

Scala 1:200

CORTILE COMUNE
SUB 1

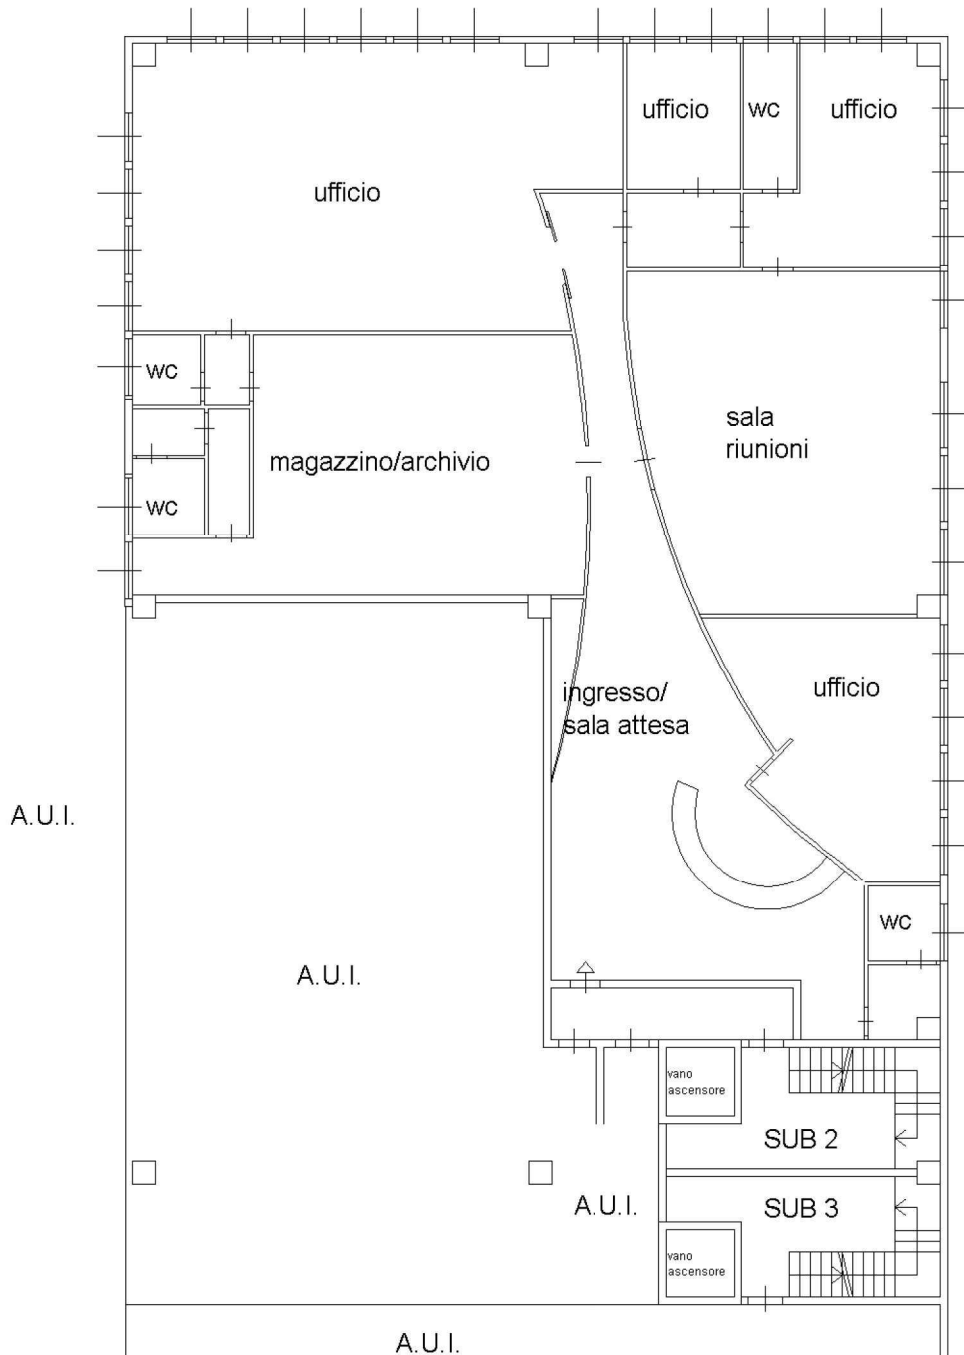

Via QUASIMODO

Piano Primo
H. 3.00 m

Ultima planimetria in atti