

MODULARIO
F. n. g. rend. - 487

MINISTERO DELLE FINANZE

DIREZIONE GENERALE DEL CATASTO E DEI SERVIZI TECNICI ERARIALI

NUOVO CATASTO EDILIZIO URBANO



(R. DECRETO-LEGE 15 APRILE 1939, N. 682)

Mod. B (Nuovo Catasto Edilizio Urbano)


Lire
50Planimetria dell'immobile situato nel Comune di SANSEPOLCRO Via DELLA GINESTRA N.° 2Ditta Leve S. StefAllegata alla dichiarazione presentata all'Ufficio Tecnico Erariale di AREZZO

Barte 16

PIANO RIALZATO

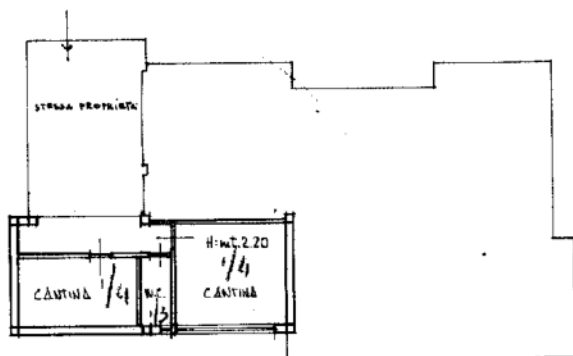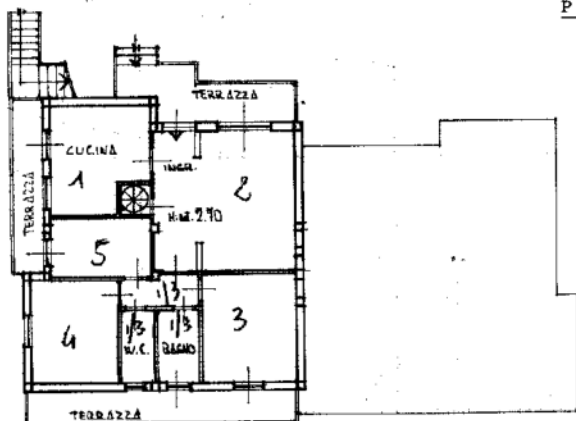

PIANTA PIANO SEMINTERATO

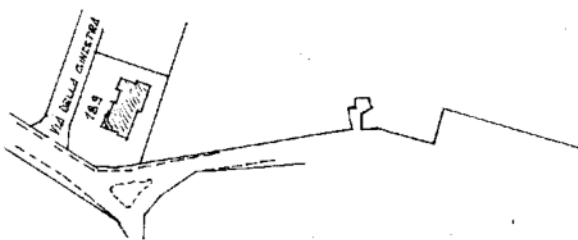


ORIENTAMENTO



SCALA DI 1:200

SPAZIO RISERVATO PER LE ANNOTAZIONI D'UFFICIO

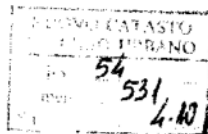DATA
PROT. N°C. 0450. 1984
537/84Compilata dal GEOMETRAIscritto all'Albo dei GEOMETRI
della Provincia di AREZZODATA 26/7/1984

Firma:

MODULARIO
F. rig. rend 487




MINISTERO DELLE FINANZE
DIPARTIMENTO DEL TERRITORIO
CATASTO EDILIZIO URBANO (RDL 13-4-1939, n. 652)

MOD. **BN** (CEU)

LIRE
500

Planimetria di u.i.u. in Comune di SANSEPOLCRO via DELLA GINESTRA civ. 4

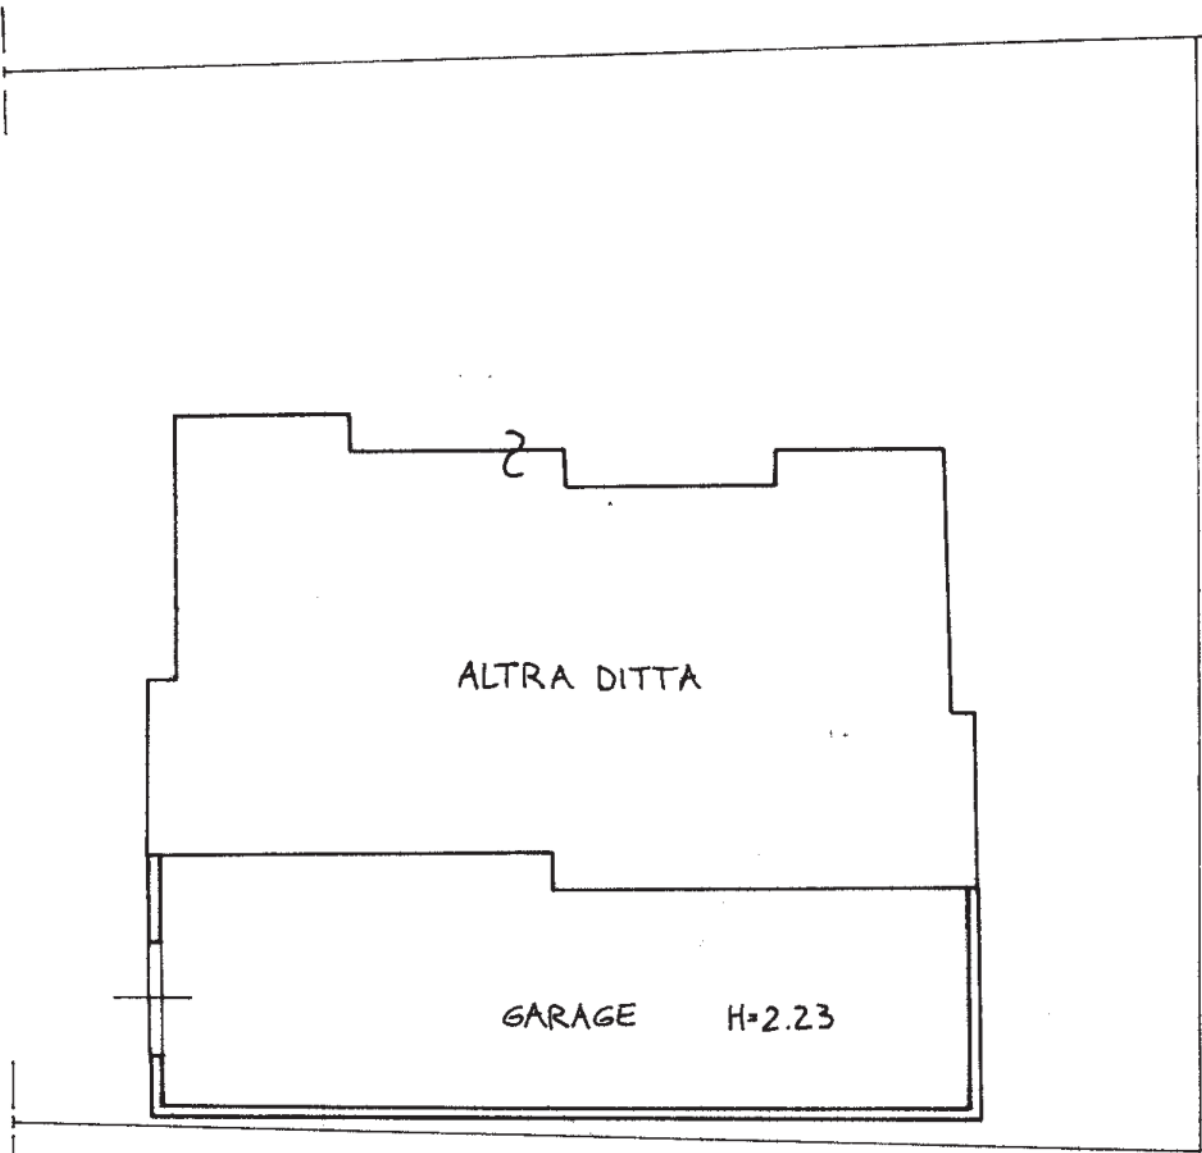

ALTRA DITTA

GARAGE H=2.23

PIANTA PIANO INTERRATO

ESTRATTO DI MAPPA 1:2000
COMUNE DI SANSEPOLCRO
FG.54 P.LLA 531



VIA DELLA GINESTRA
531

ORIENTAMENTO




SCALA DI 1:200


Dichiarazione di N.C. ☒
Denuncia di variazione ☐

entificativi catastali
54
531 sub. 18

Compilata dal _____
(Titolo, cognome e nome)

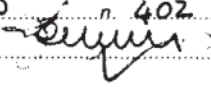Isritto all'albo dei GEOMETRI
della provincia di AREZZO n. 402
data - 4 FEB Firma 

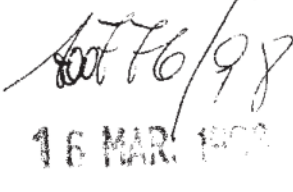

RISERVATO ALL'UFFICIO

16 MAR 1998

MODULARIO
F. - Cat. S. T. - 315

MINISTERO DELLE FINANZE

DIREZIONE GENERALE DEL CATASTO E DEI SERVIZI TECNICI ERARIALI

NUOVO CATASTO EDILIZIO URBANO

(R. DECRETO-LEGGE 13 APRILE 1939, N. 632)

MOD. B (Nuovo Catasto Edilizio Urbano)

Lire
50

Planimetria dell'immobile situato nel Comune di SANSEPOLCRO

Via DELLA GINESTRA N.° 2


Ditta

13/07/1984 e 13/08/1984 a Sansepolcro.

Allegata alla dichiarazione presentata all'Ufficio Tecnico Erariale di AREZZO


B 16

PIANO SEMINTERRATO

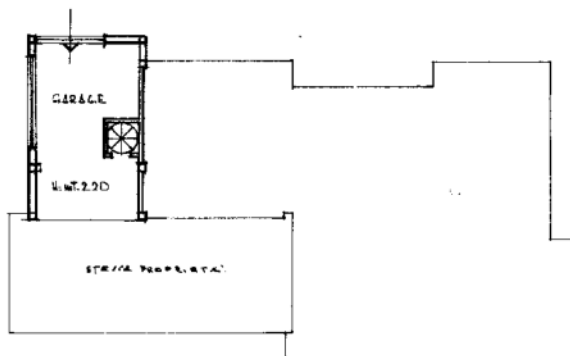

PLANIMETRIA 1:2000

Foglio 54 - Partic. 189

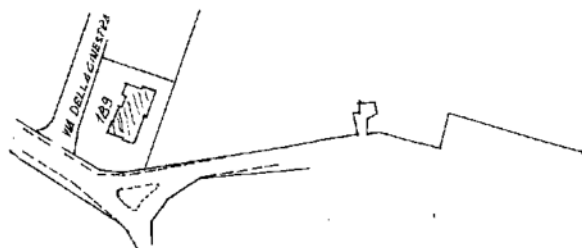

ORIENTAMENTO




SCALA DI 1:200

SPAZIO RISERVATO PER LE ANNOTAZIONI D'UFFICIO

DATA

PROT. N°

537/84

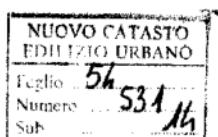

Compilata dal GEOMETRA

(Titolo, nome e cognome del tecnico)

ANGIOLO ROSADI

Iscritto all'Albo dei GEOMETRI

della Provincia di AREZZO

DATA 26/7/1984

Firma:

MODULARIO
F. - Catasto - 431

**MINISTERO DELLE FINANZE**
DIPARTIMENTO DEL TERRITORIO

Mod. EP/1 CEU

Ufficio Tecnico Erariale di AREZZO


ELABORATO PLANIMETRICO

Pag. n. 1, di 3

Ubicazione e riferimenti catastali dell'immobile

Comune SANSEPOLCRO
Via/piazza DELLA GINESTRA n. 4
ESTRATTO DI MAPPA scala 1: 2000

C.T. Sez. Fgl. Mapp.
C.E.U. Sez. ☒ Fgl. 54 Mapp. 531
Tipo mappale n. 264 del 23/01/58

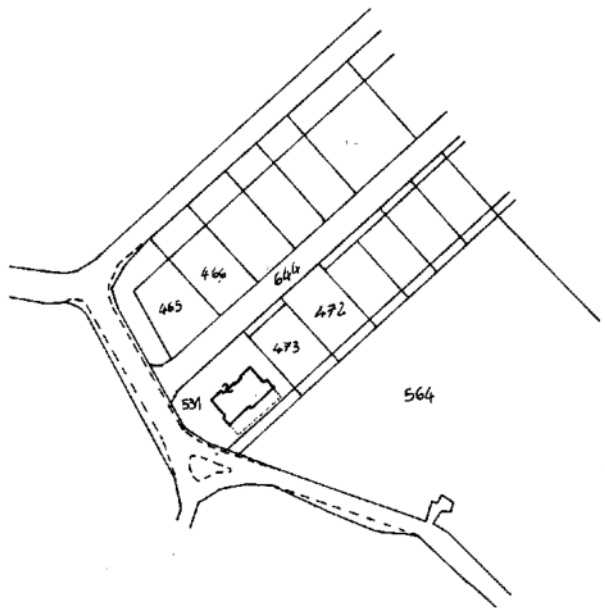

Riservato all'Ufficio Tecnico Erariale

Protocollo 10776/98 L'operatore 10 MAR 1993

Sostituisce il presente mod. EP/1 prot.
Annullato e sostituito dal mod. EP/1 prot.

IL TECNICO



4 FEB 1993
firma e timbro

MODULARIO
F. - Catasto - 432



MINISTERO DELLE FINANZE
DIPARTIMENTO DEL TERRITORIO

Mod. EP/2 CEU


Ufficio Tecnico Erariale di AREZZO

ELABORATO PLANIMETRICO

Pag. n. 2 di 3

Comune	Sezione	Foglio	Numero	Tipo mappa n.	del
<u>SANSEPOLCRO</u>	<u>1</u>	<u>54</u>	<u>531</u>	<u>264</u>	<u>23/01/1938</u>

DIMOSTRAZIONE GRAFICA DEI SUBALTERNI ASSEGNATI PPPP scala 1: 1500

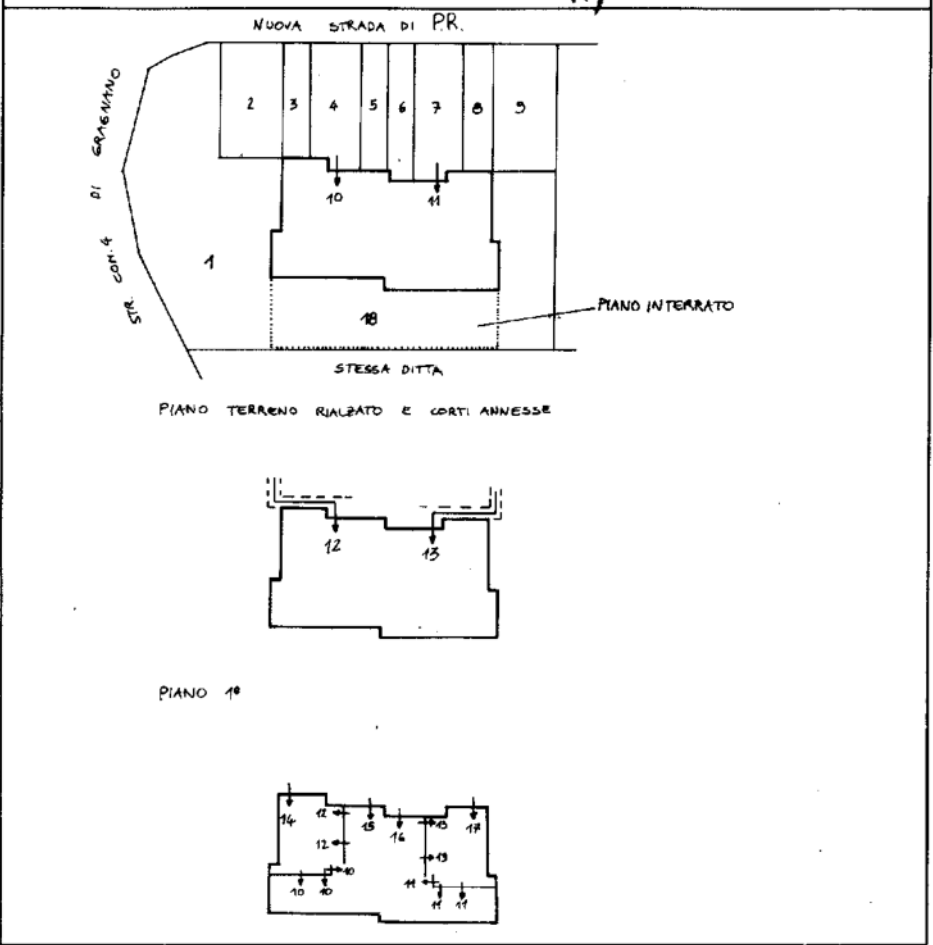

Riservato all'Ufficio Tecnico Erariale


Protocollo 1576/98 L'operatore 16 MAR. 1998

Sostituisce il presente mod. EP/2 prot. 4 FEB. 1998






Annullo e sostituito dal mod. EP/2 prot. 4 FEB. 1998

IL TECNICO 4 FEB. 1998

PIANO TERRENO 1:100

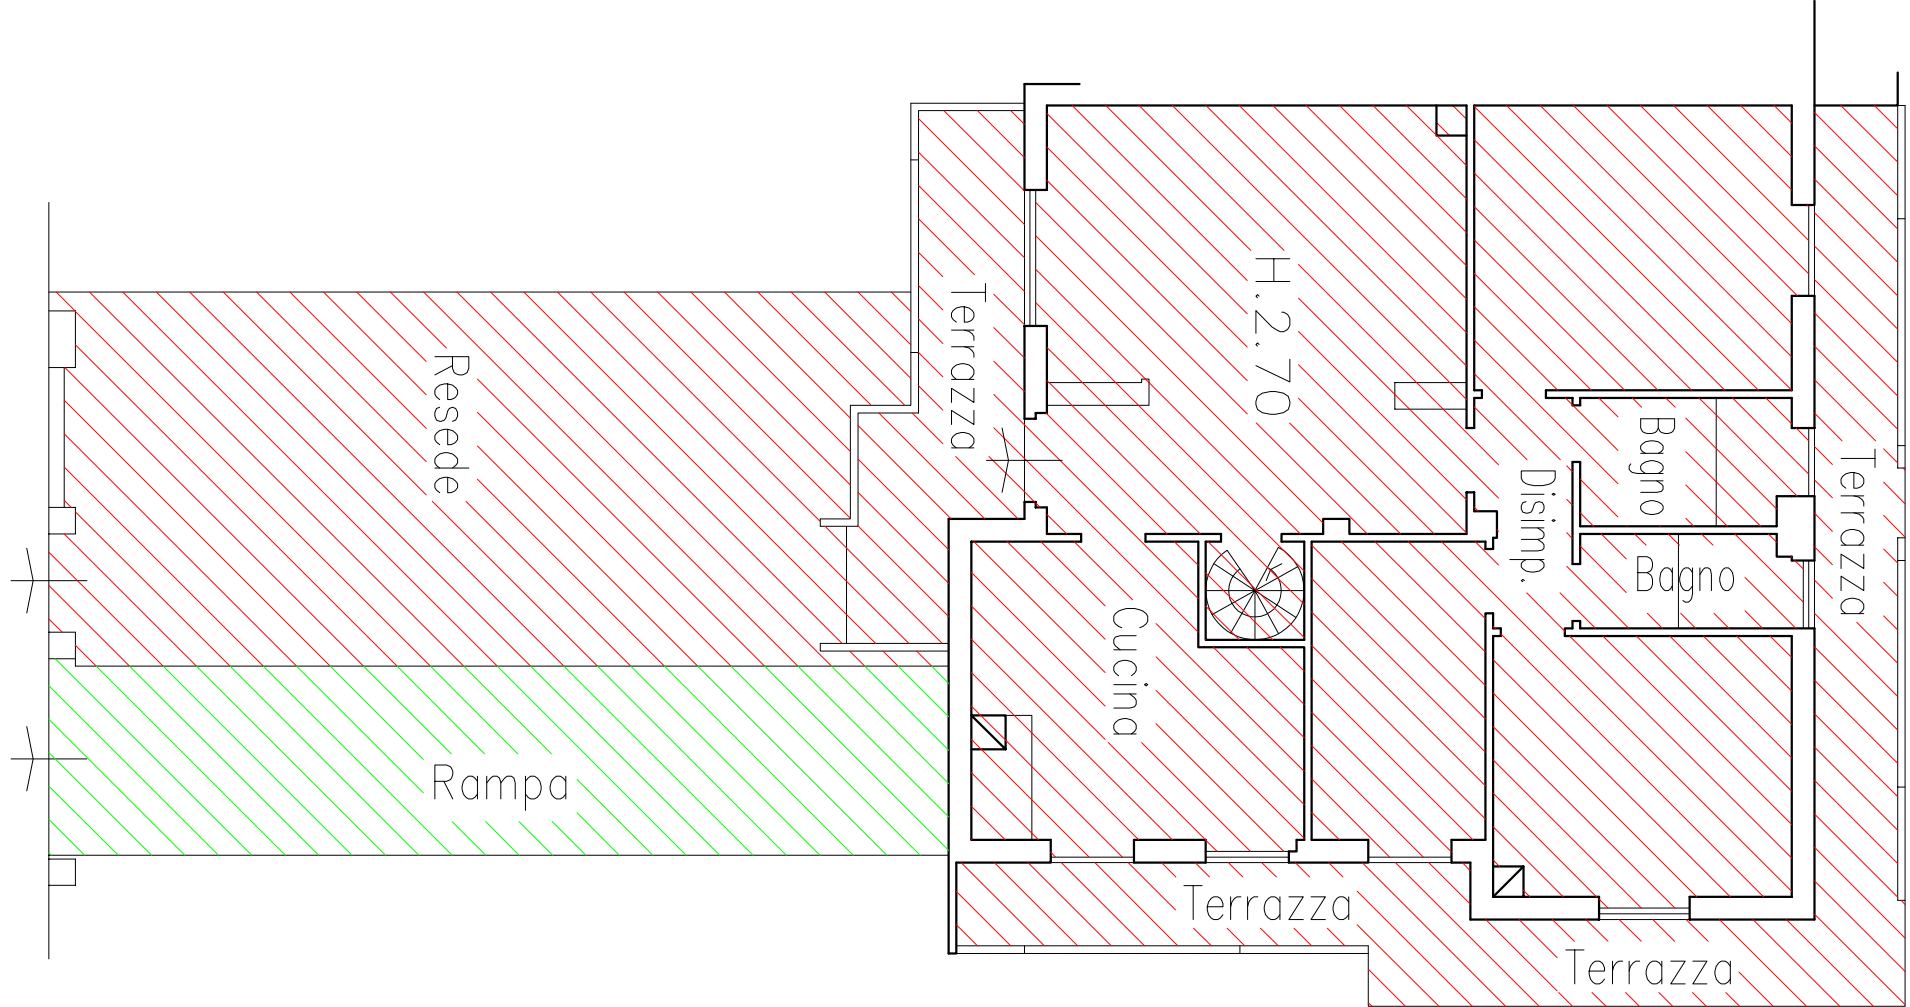

PIANO INTERRATO 1:100

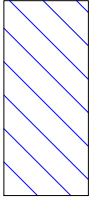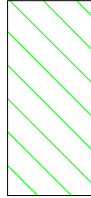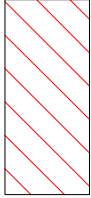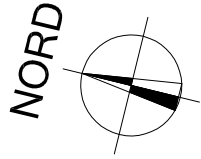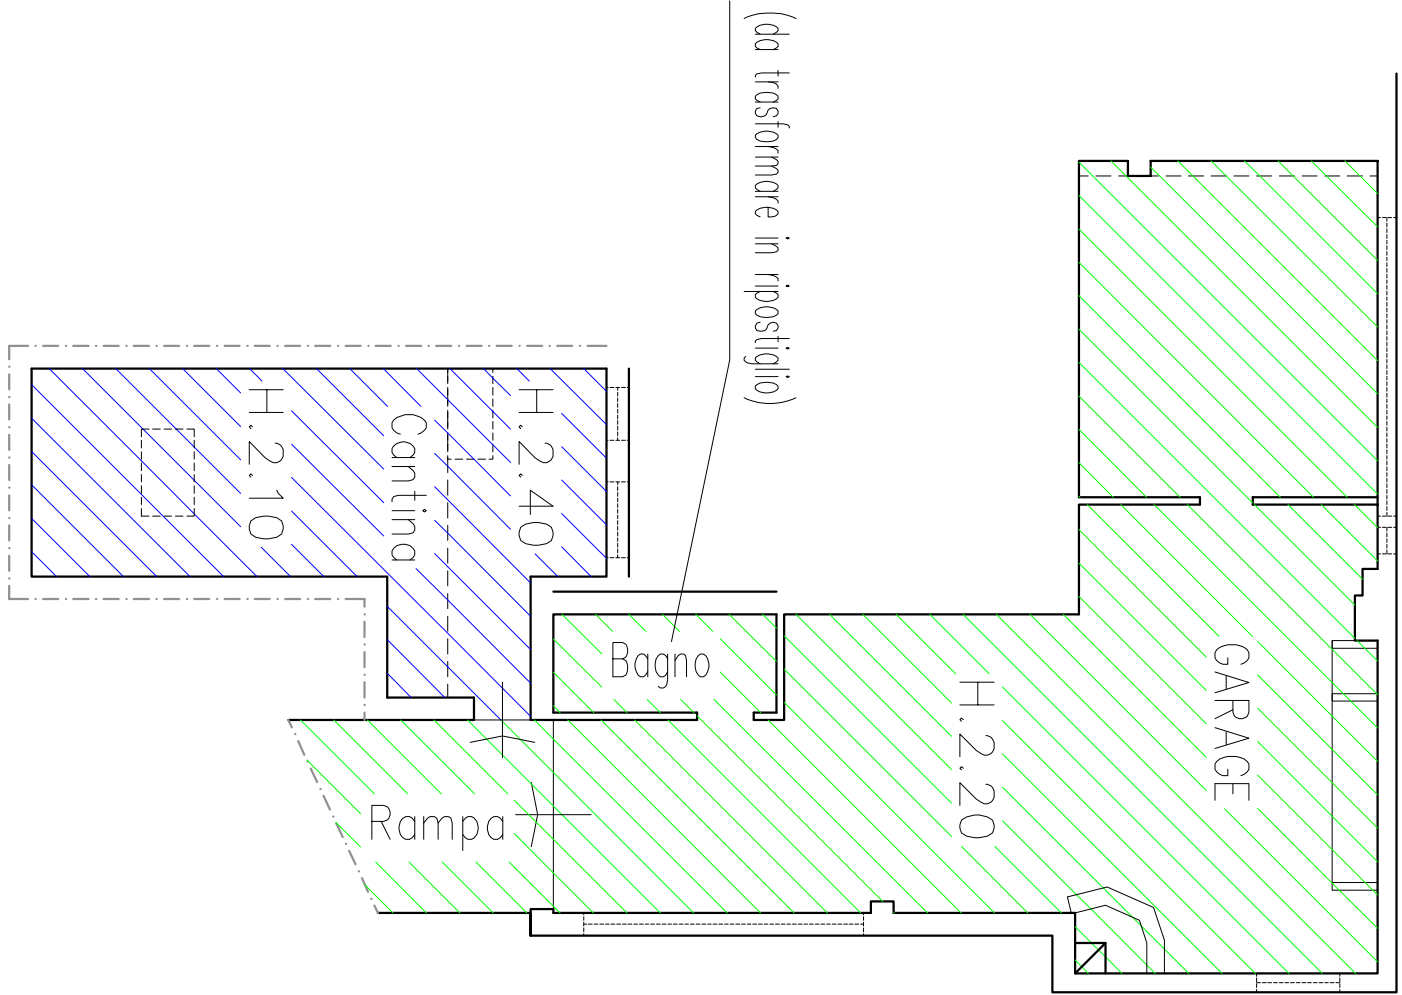

Civile Abitazione e relative pertinenze

Garage utilizzato come abitazione

Cantina da rendere inagibile e inutilizzabile