

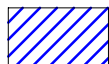



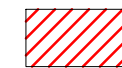
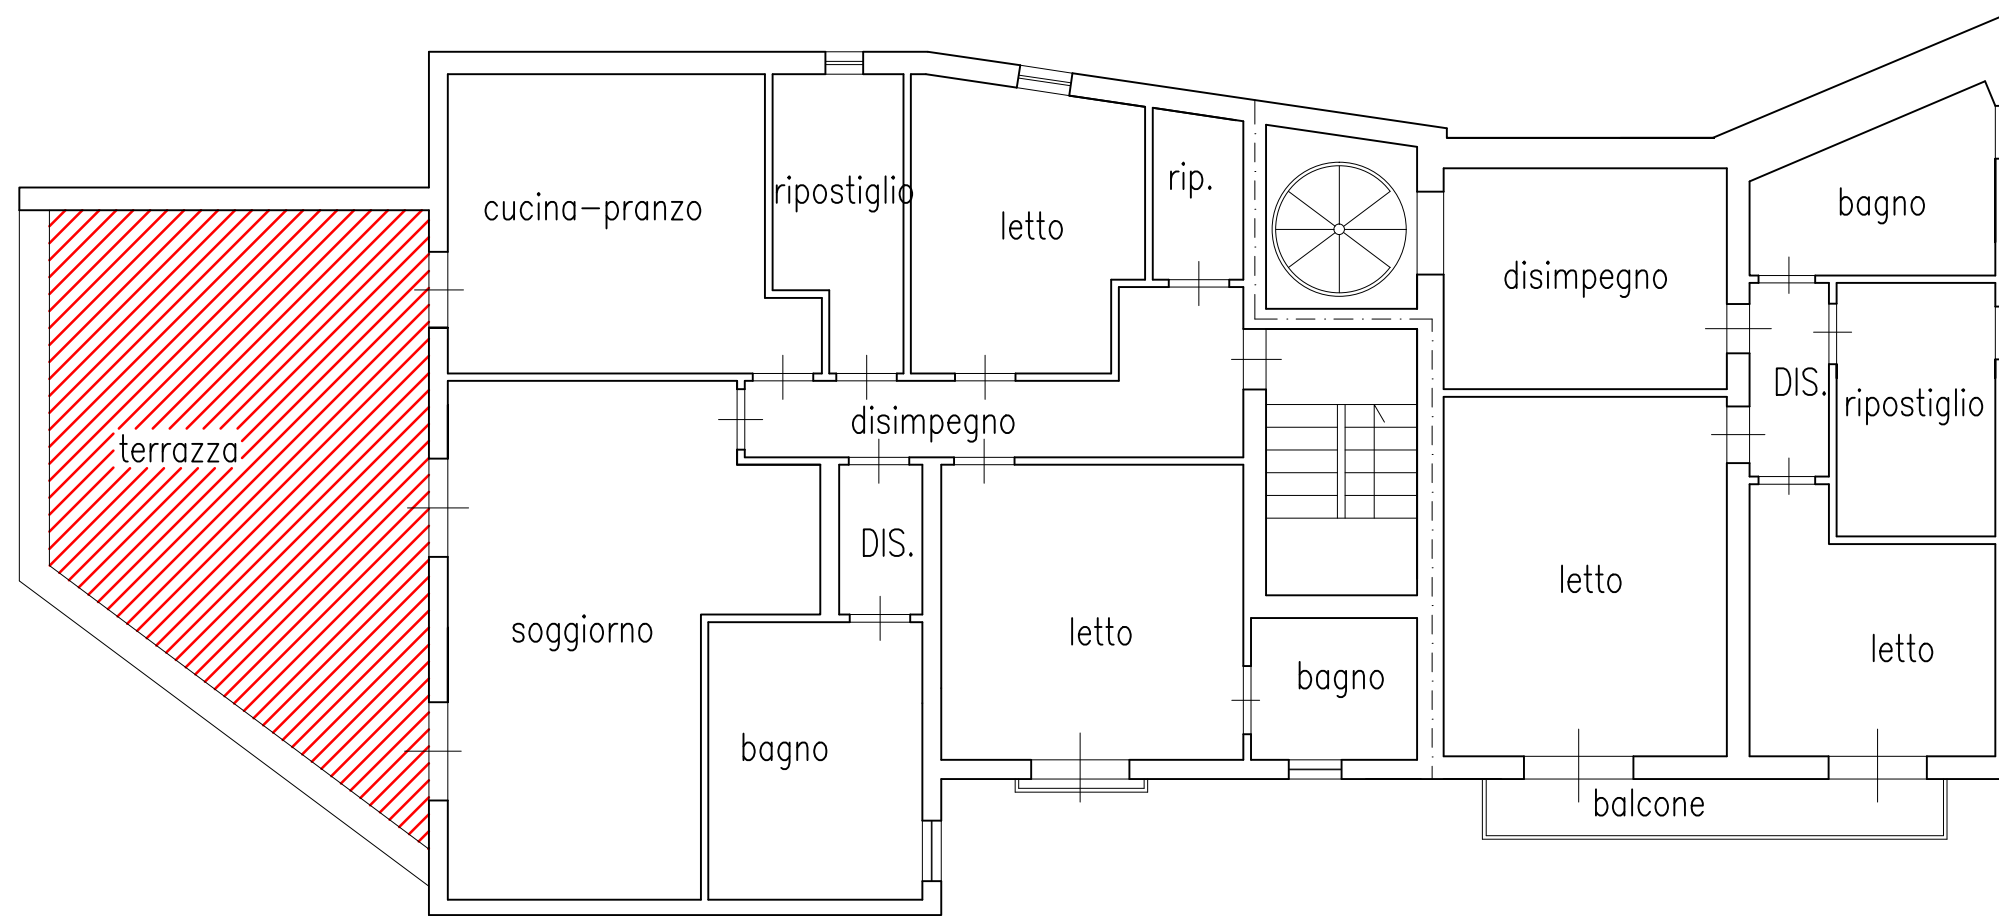
PLANIMETRIA CON LE OPERE ABUSIVE

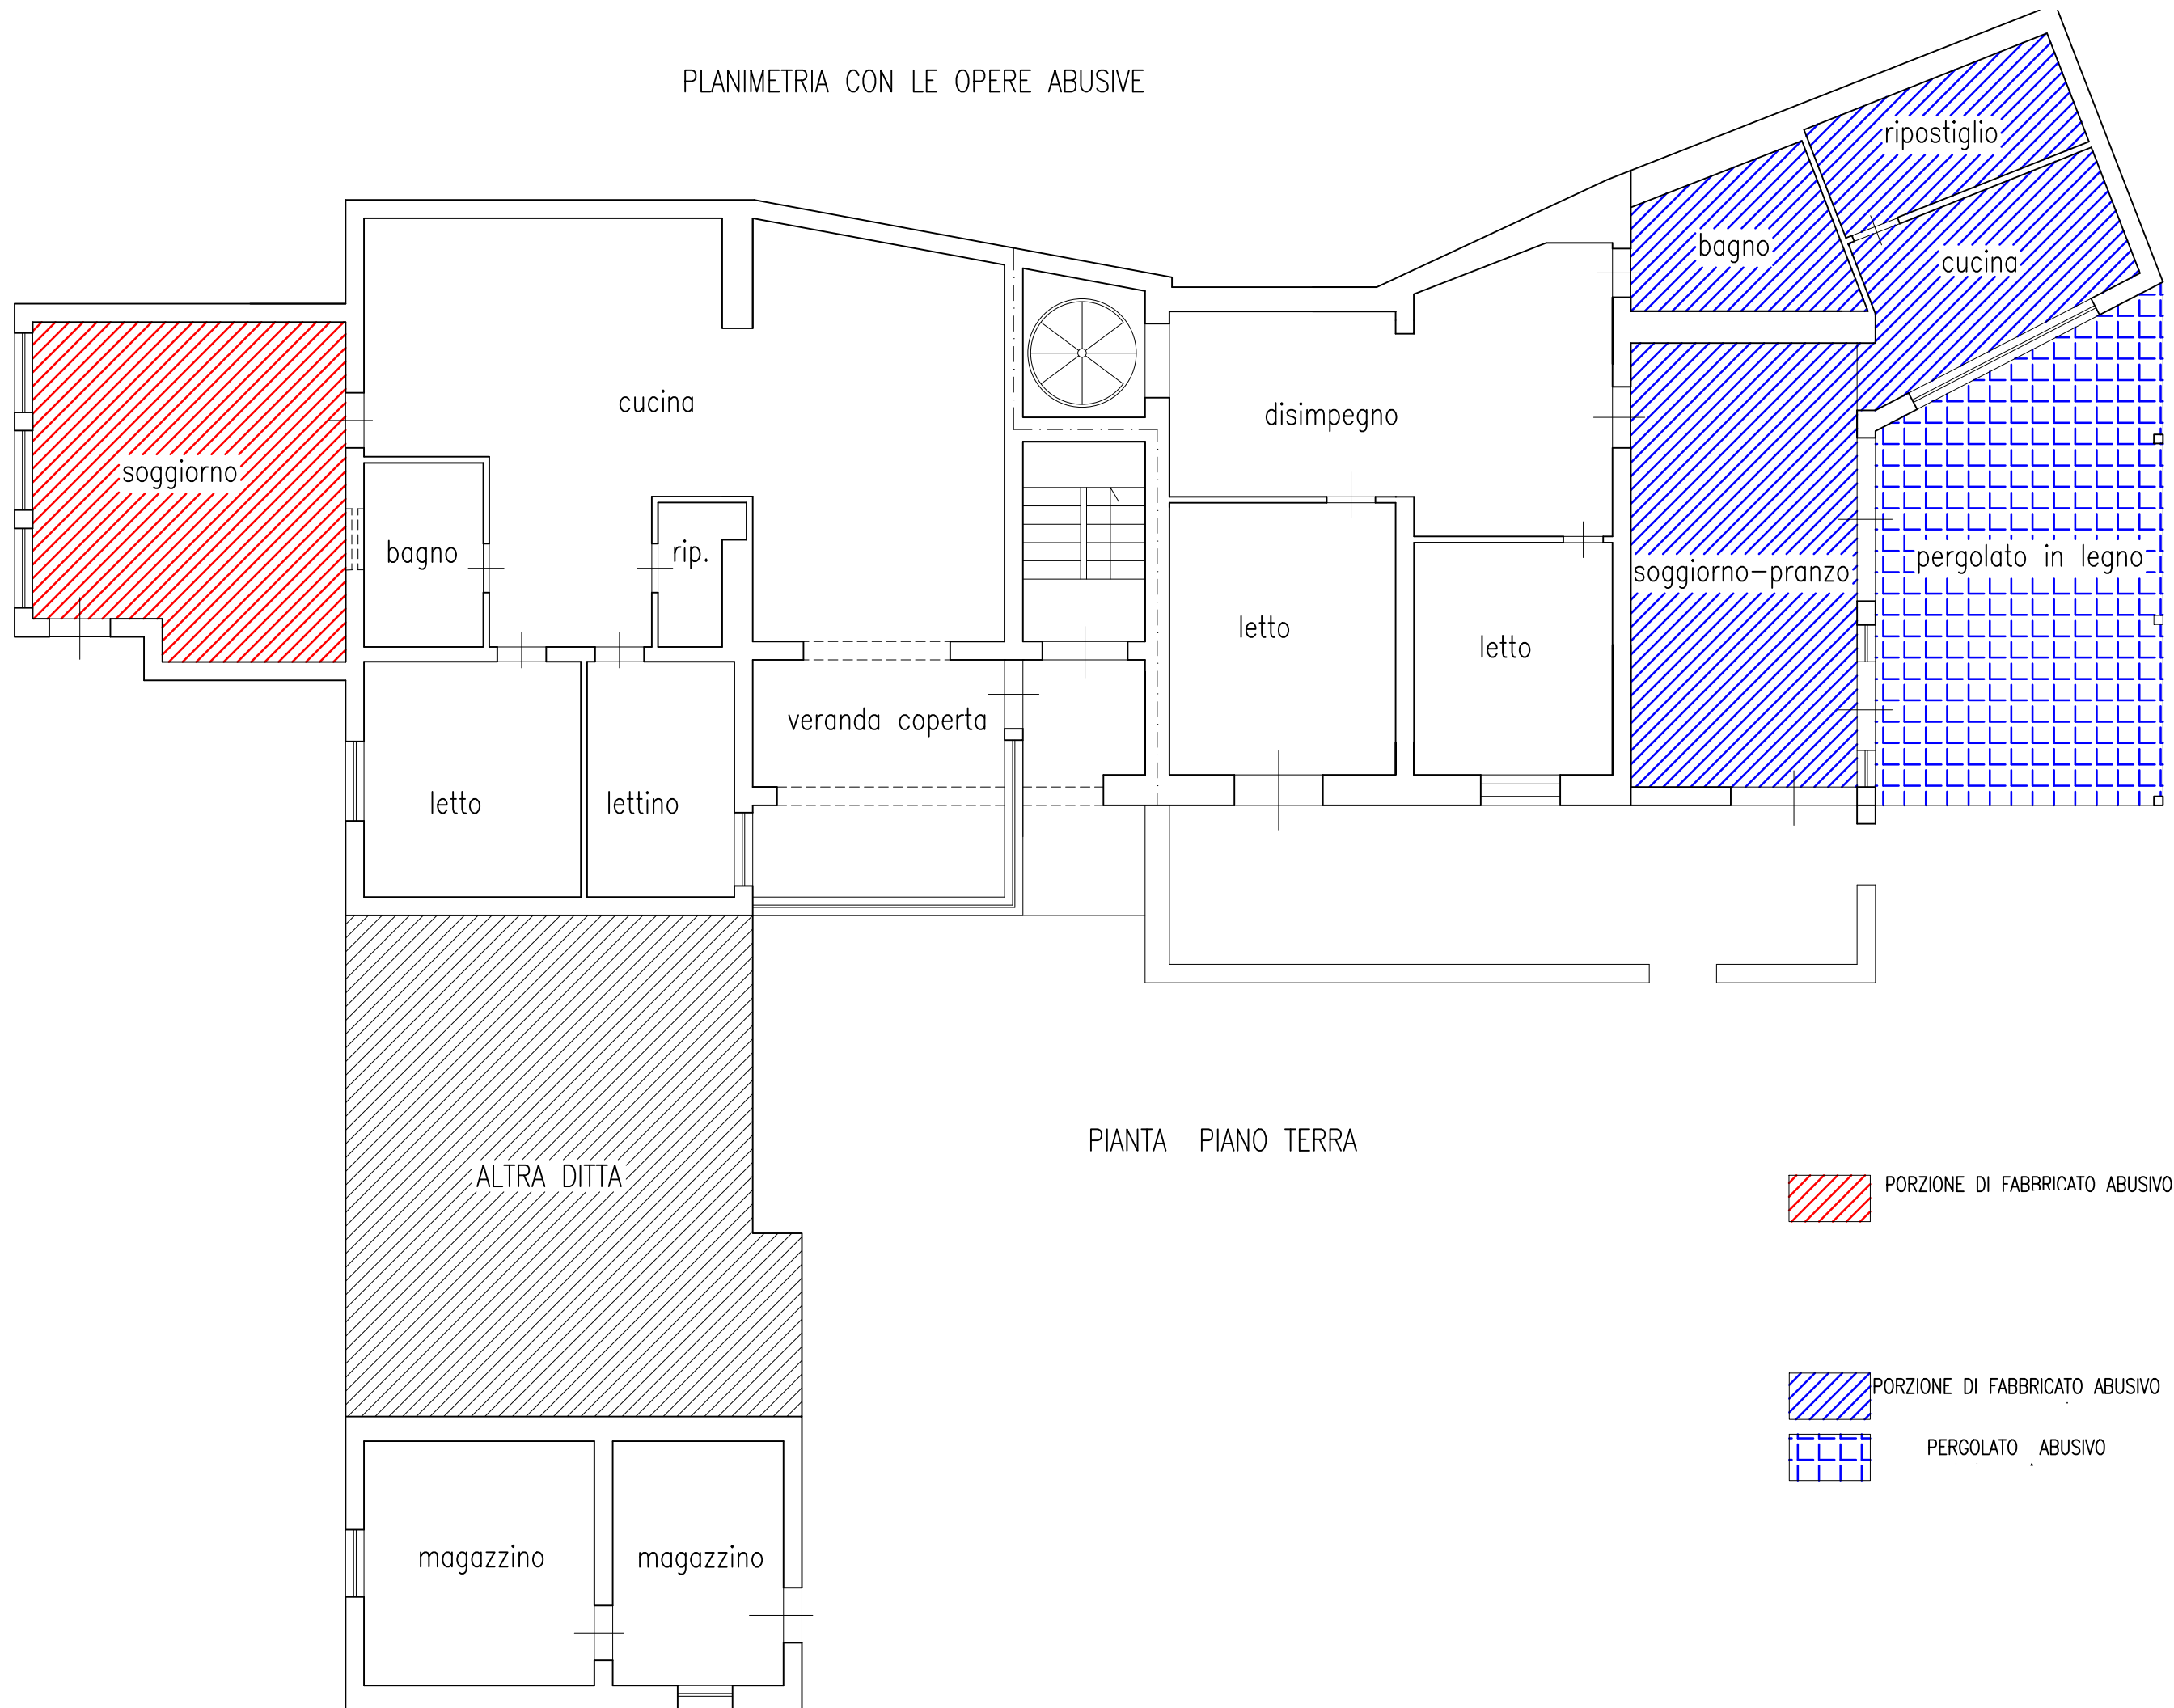

PIANTA PIANO TERRA

-  PORZIONE DI FABBRICATO ABUSIVO
-  PORZIONE DI FABBRICATO ABUSIVO
-  PERGOLATO ABUSIVO


PLANIMETRIA CON LE OPERE ABUSIVE



TERRAZZO ABUSIVO

PIANTA PRIMO PIANO


PLANIMETRIA CON LE OPERE ABUSIVE

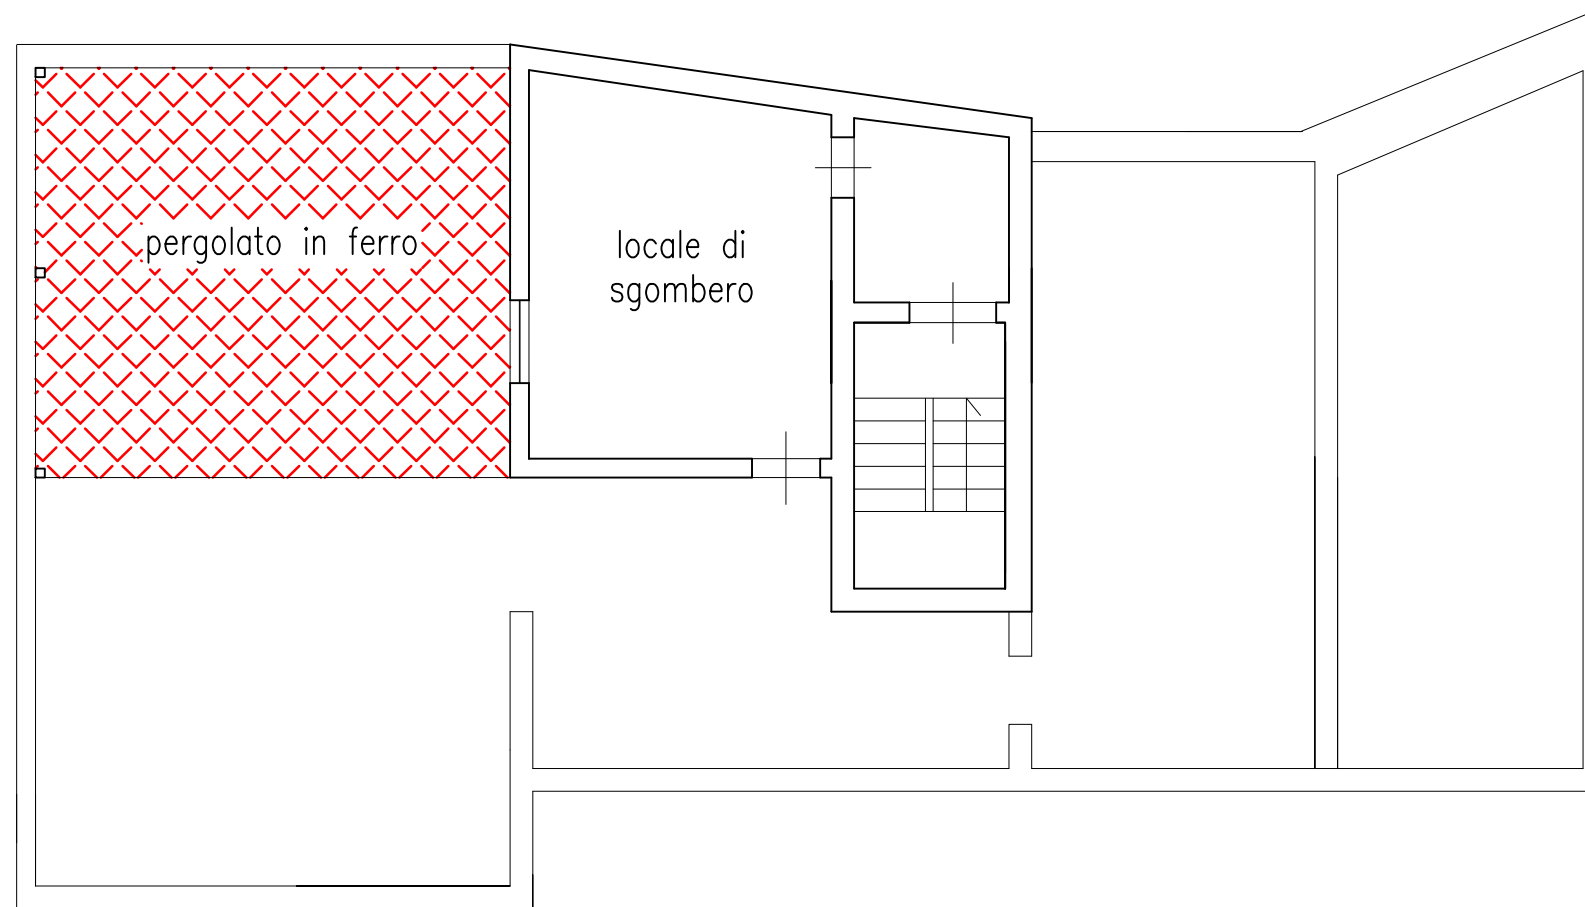


PERGOLATO ABUSIVO

PIANO SECONDO


PLANIMETRIA CON LE OPERE IN SANATORIA

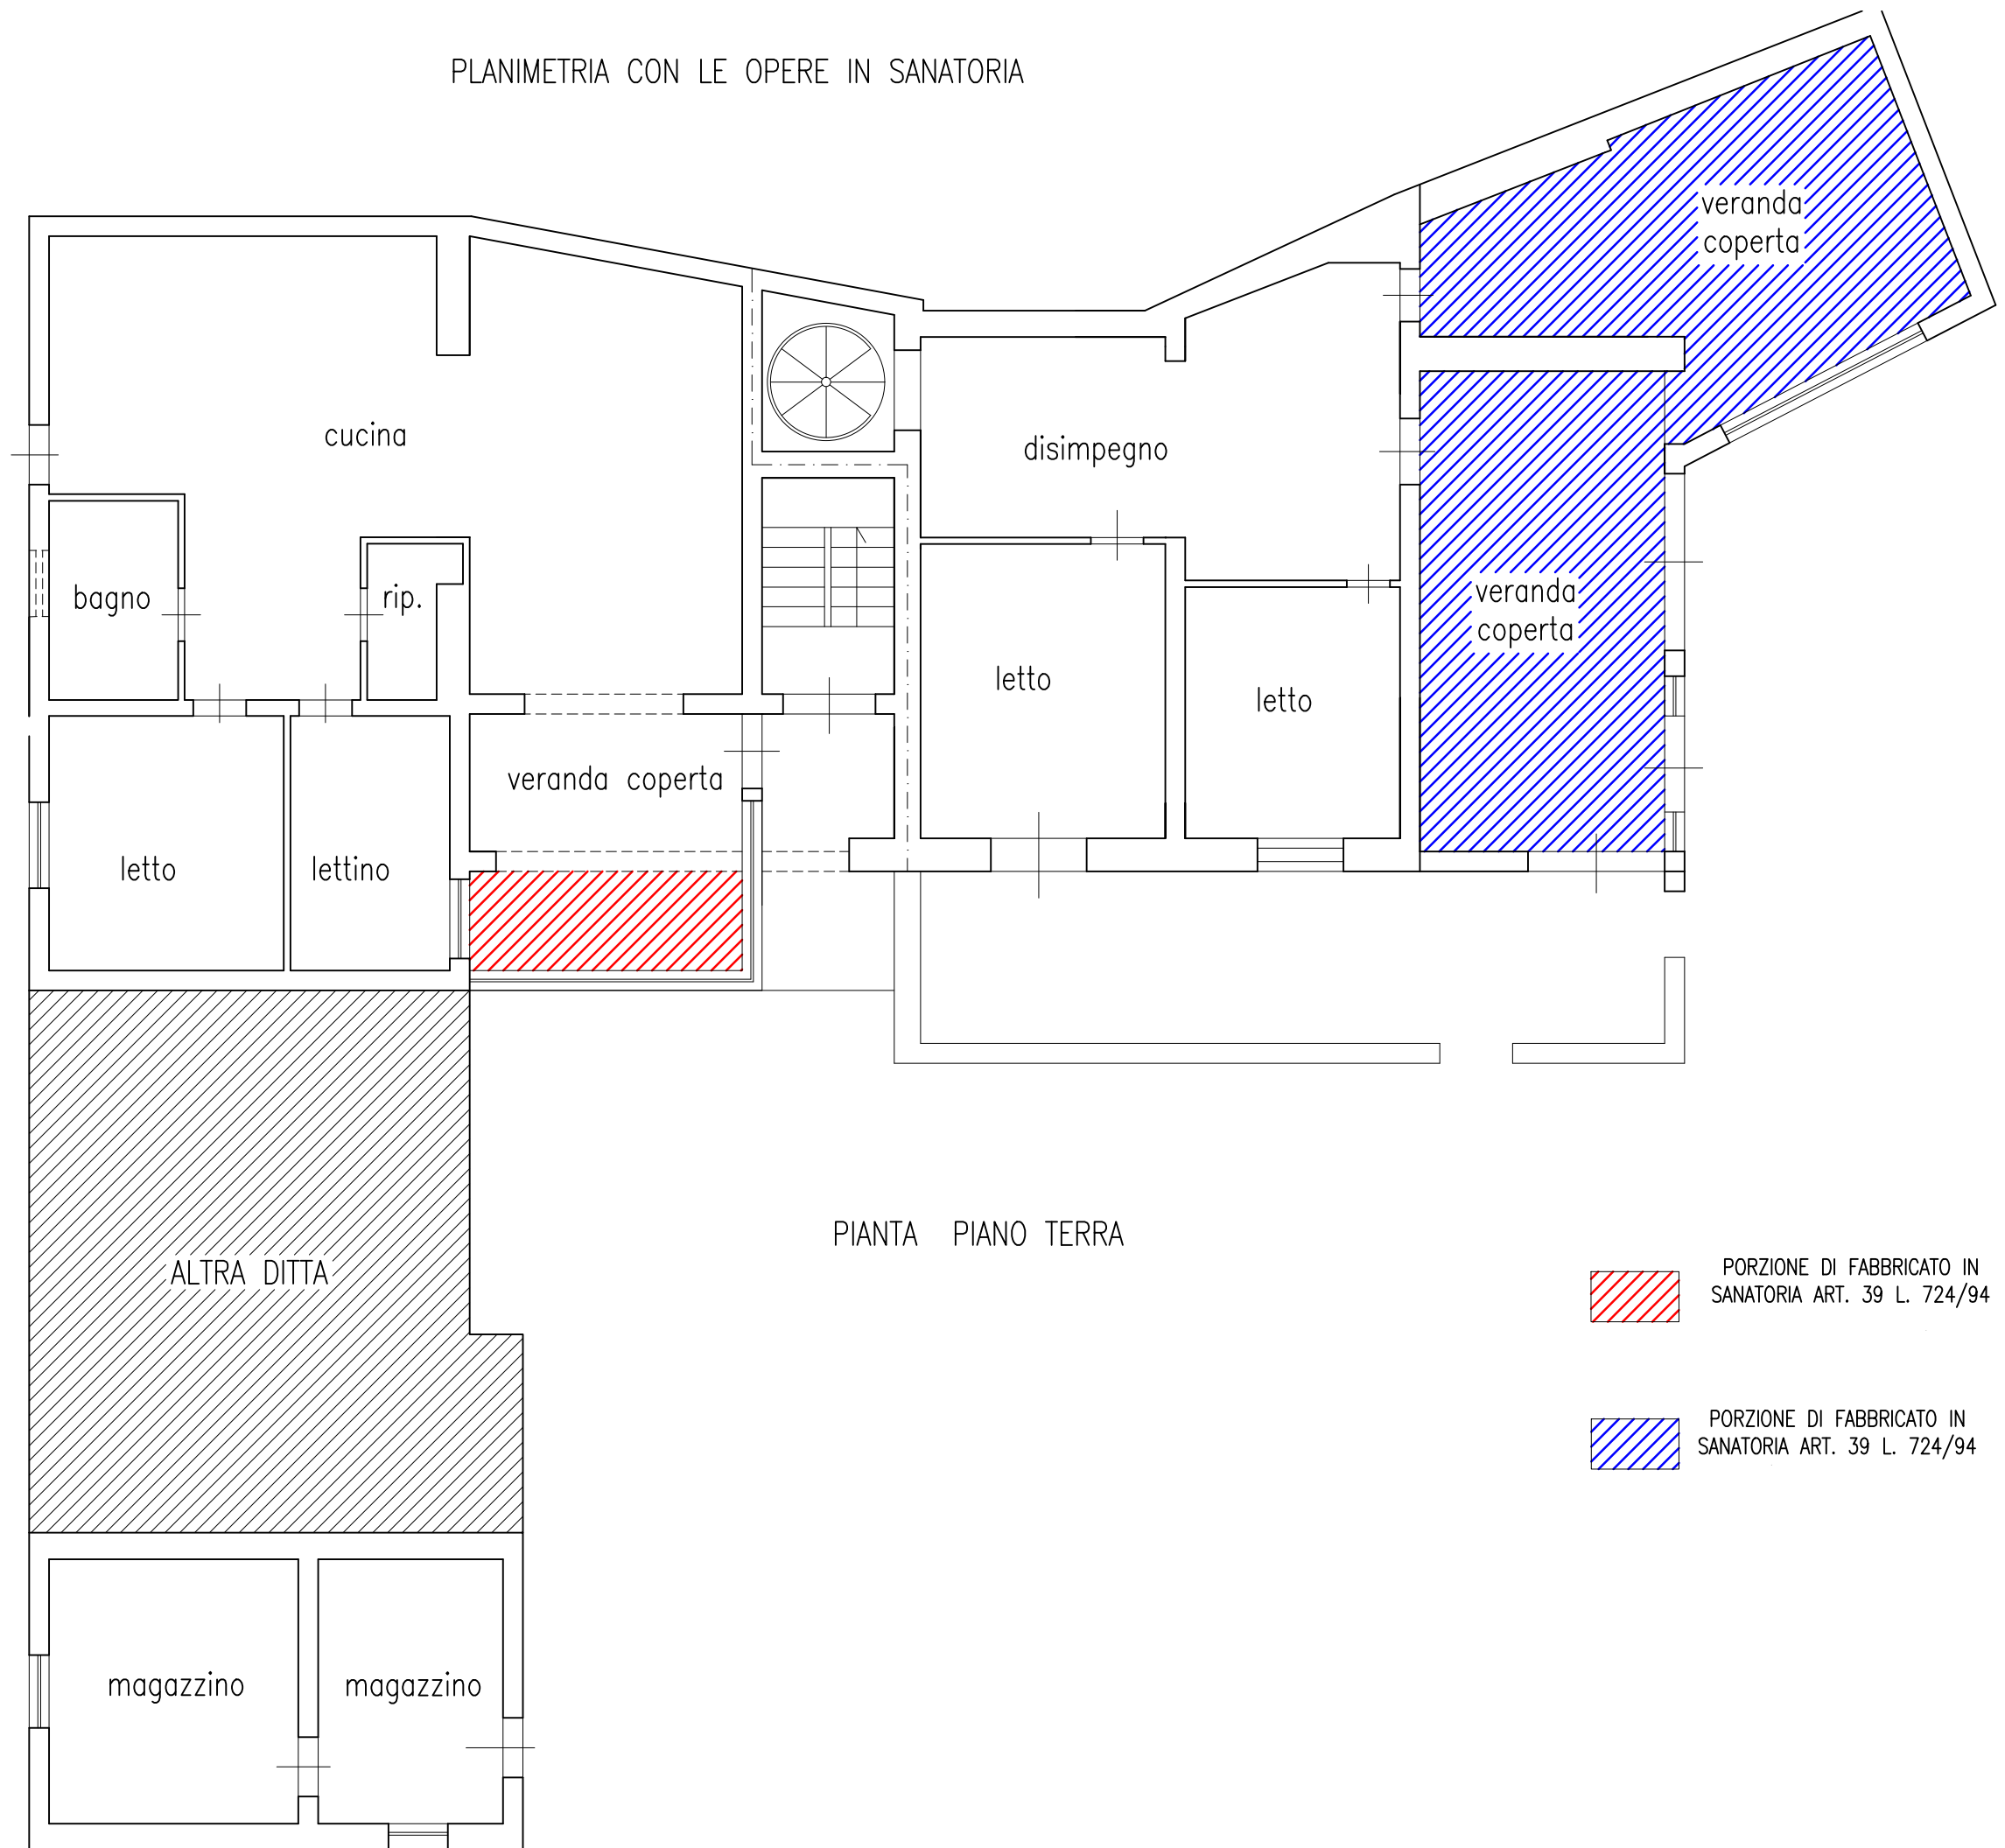

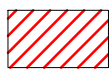 PORZIONE DI FABBRICATO IN SANATORIA ART. 39 L. 724/94

 PORZIONE DI FABBRICATO IN SANATORIA ART. 39 L. 724/94


PLANIMETRIA CON LE OPERE IN SANATORIA

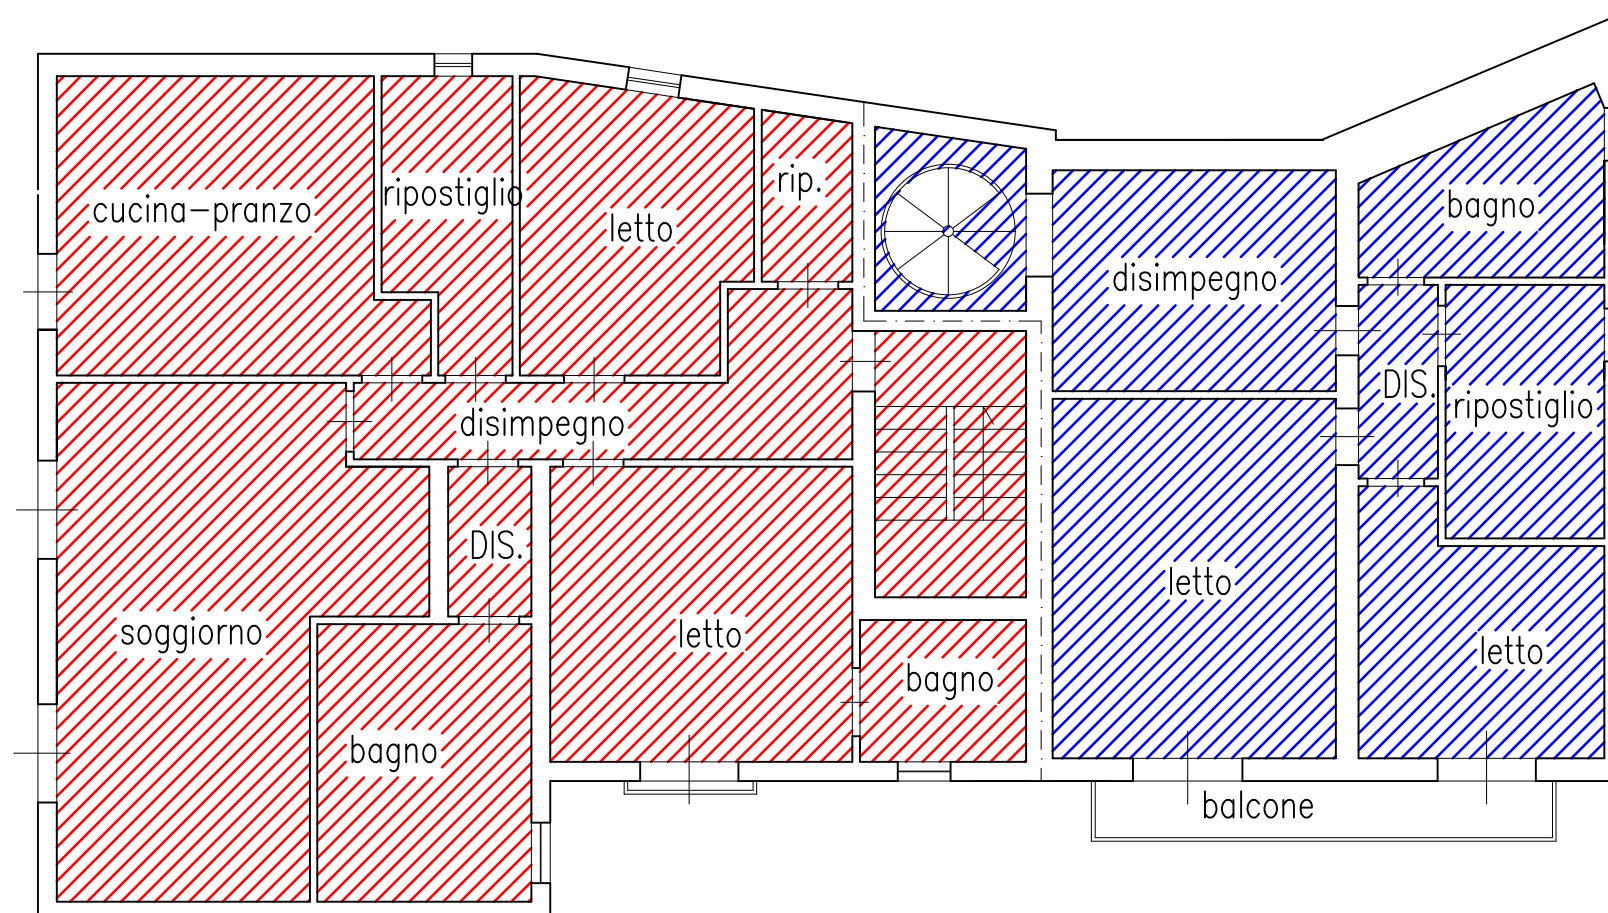

PIANTA PRIMO PIANO




INTERVENTI DI MANUTENZIONE STRAORDINARIA

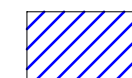

INTERVENTI DI MANUTENZIONE STRAORDINARIA

PLANIMETRIA CON LE OPERE IN SANATORIA

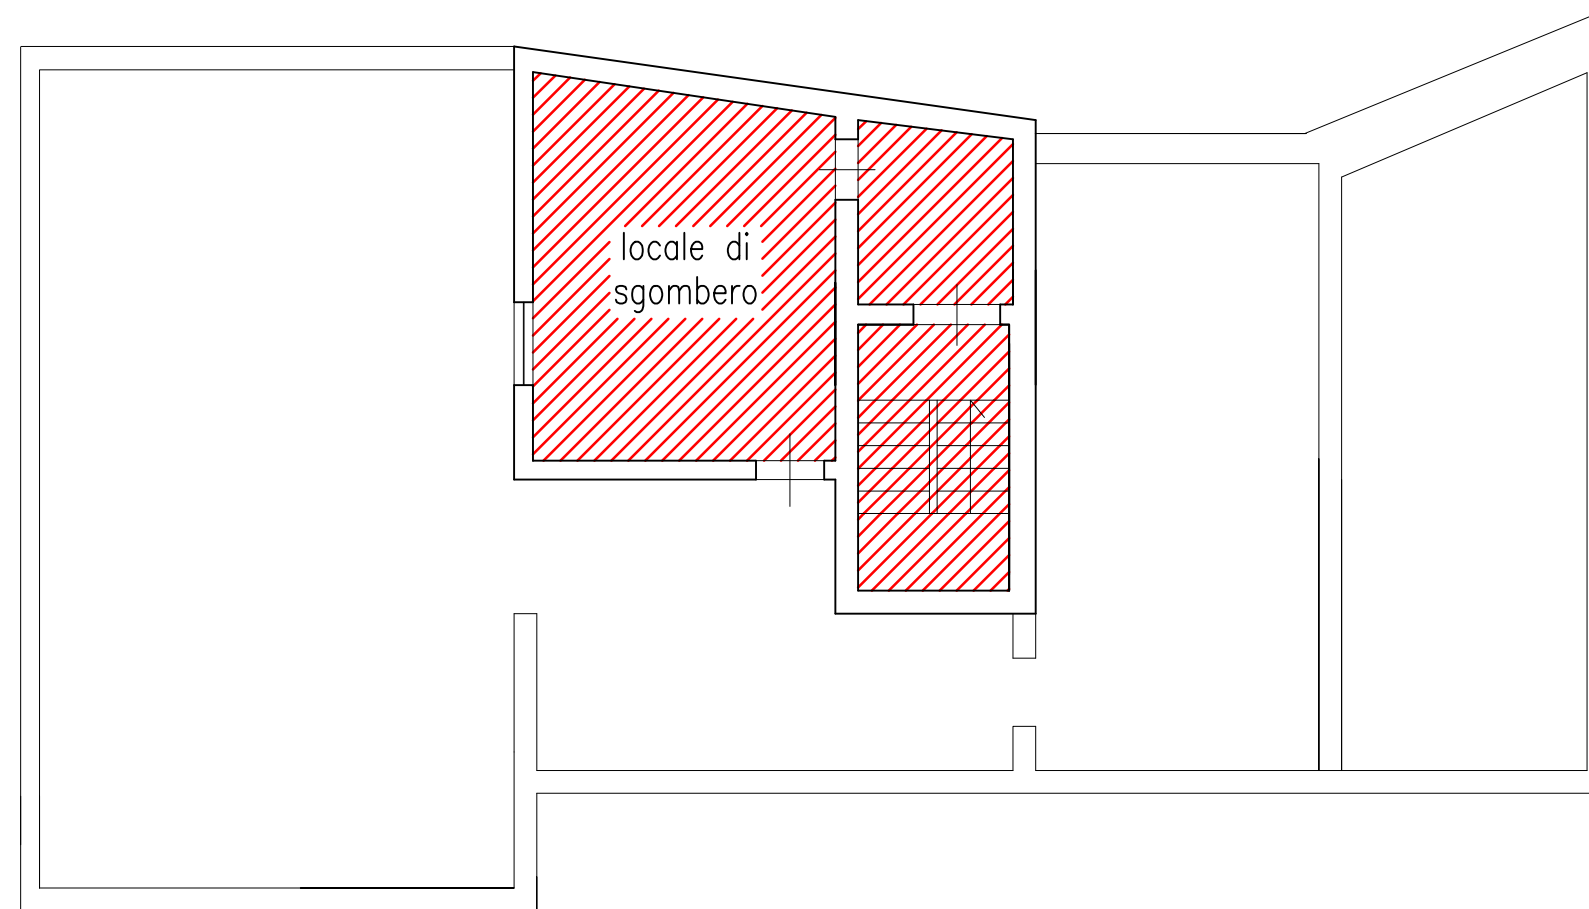

PORZIONE DI FABBRICATO IN
SANATORIA ART. 39 L.
724/94

PIANO SECONDO