

Agenzia del Territorio
CATASTO FABBRICATI
Ufficio Provinciale di
Napoli


Dichiarazione protocollo n. NA0303391 del 04/06/2004
Planimetria di u.i.u. in Comune di Napoli
Piazza L. Poderico civ. 55-55A

Identificativi Catastali:	Compilata da:
Sezione: VIC	Blumetti Rocco
Foglio: 4	Iscritto all'albo:
Particella: 55	Architetti
Subalterno: 50	Prov. Cosenza N. 1057

Scheda n. 1 Scala 1:100


Ditta Aliena

Ditta Aliena

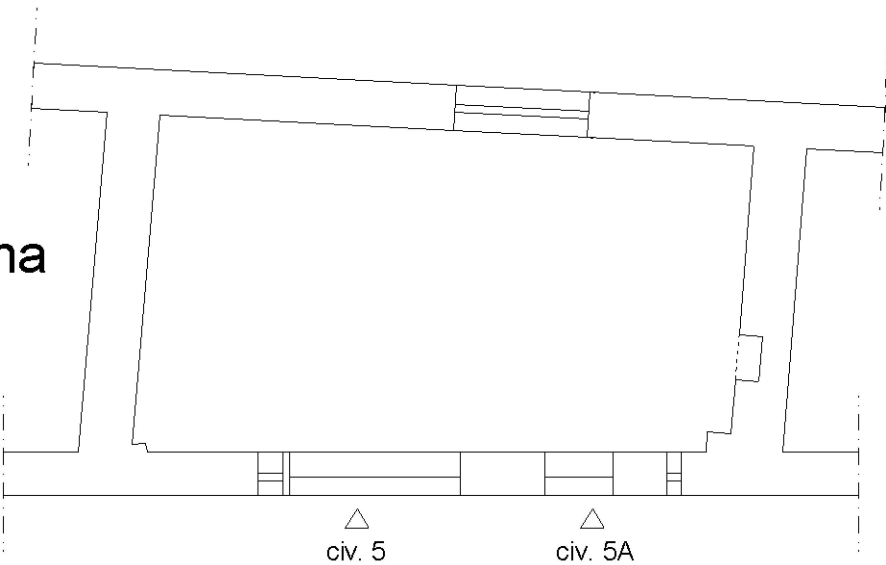

p. zza L. Poderico

Piano Terra
h. 5,12 m.

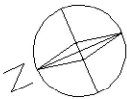

Ultima planimetria in atti

