



**Agenzia del Territorio
CATASTO FABBRICATI
Ufficio Provinciale di
Benevento**

Dichiarazione protocollo n. BN0308160 del 18/12/2008

Planimetria di u.i.u. in Comune di Fragneto Monforte

Contrada Monterone

civ. SNC

Identificativi Catastali:

Sezione:
Foglio: 12
Particella: 267
Subalterno: 2

Compilata da:
Corbo Antonello
Iscritto all'albo:
Geometri


Prov. Benevento

N. 1225



Scheda n. 1

Scala 1:200

PIANO SEMINTERRATO H=2.30

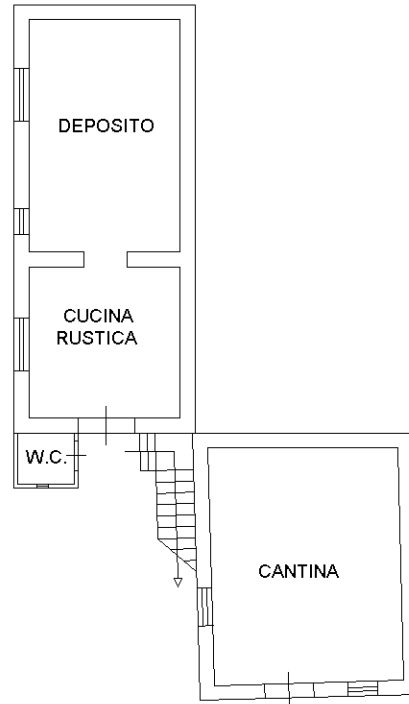

PIANO TERRA H=2.90

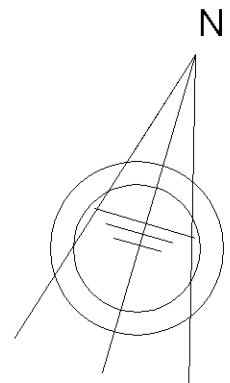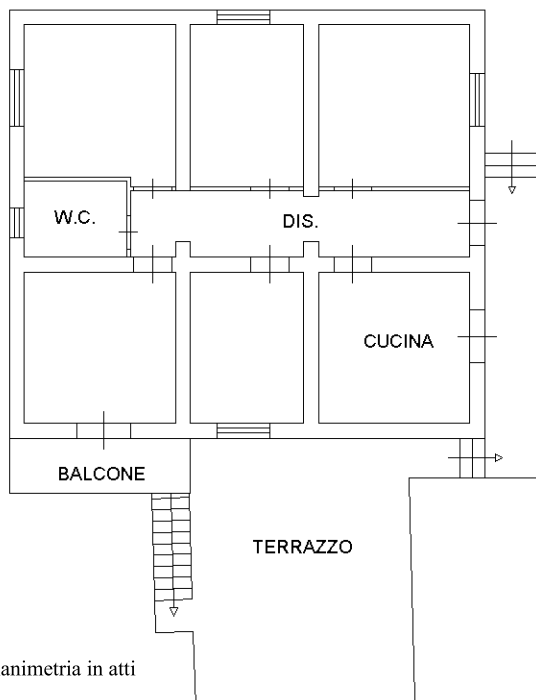

Ultima planimetria in atti

Agenzia delle Entrate
CATASTO FABBRICATI
Ufficio Provinciale di
Benevento

Dichiarazione protocollo n. BN0033105 del 11/04/2017

Planimetria di u.i.u. in Comune di Fragneto Monforte

Contrada Monterone Alto

civ. SN

Identificativi Catastali:

Sezione:

Foglio: 12

Particella: 267

Subalterno: 5

Compilata da:

Guglielmucci Mario

Iscritto all'albo:

Geometri


Prov. Benevento

N. 01160


Scheda n. 1

Scala 1:200

PIANO SEMINTERRATO

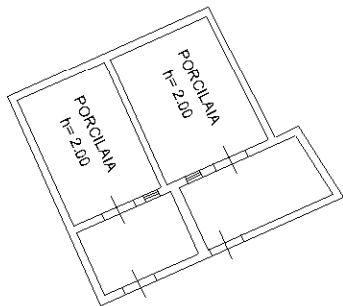

PIANO TERRA

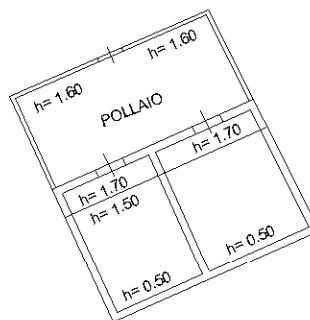

Ultima planimetria in atti

Agenzia del Territorio
CATASTO FABBRICATI
Ufficio Provinciale di
Benevento

Dichiarazione protocollo n. BN0307771 del 18/12/2008

Planimetria di u.i.u. in Comune di Fragneto Monforte

Contrada Monterone

civ. SNC

Identificativi Catastali:

Sezione:

Foglio: 12

Particella: 268

Subalterno:

Compilata da:
Corbo Antonello

Iscritto all'albo:
Geometri



Prov. Benevento

N. 1225

Scheda n. 1

Scala 1:200

PIANO TERRA

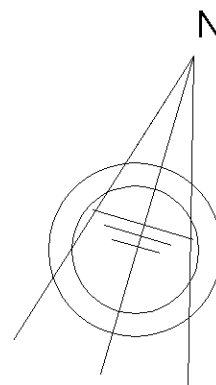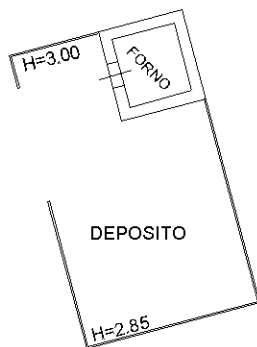

Ultima planimetria in atti

Catasto dei Fabbricati - Situazione al 07/10/2025 - Comune di FRAGNETO MONFORTE(D756) - < Foglio 12 - Particella 268 - Subalterno >
CONTRADA MONTERONE ALTO n. SNC Piano T

Agenzia del Territorio
CATASTO FABBRICATI
Ufficio provinciale di
Benevento

Dichiarazione protocollo n. BN0070382 del 15/05/2013
Planimetria di u.i.v. in Comune di Fragneto Monforte
Contrada Monterone civ. SNC

Identificativi Catastali:
Sezione: 12
Foglio: 12
Particella: 313
Subalterno:

Compilata da:
Martuccio Giuseppe
Iscritto all'albo:
Dottori Agronomi E Forestali
Prov. Benevento N. 141

Scheda 1 - Scala 1: 200


P.LLA 314

P.LLA 314

P.LLA 314


P.LLA 19

P.LLA 314

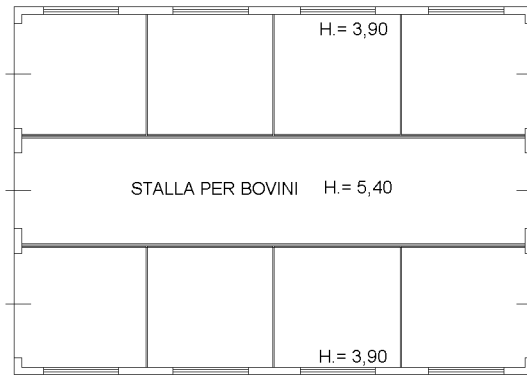

CORTE ESCLUSIVA

PIANO TERRA

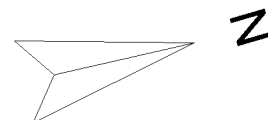


Agenzia del Territorio
CATASTO FABBRICATI
Ufficio Provinciale di
Benevento


ELABORATO PLANIMETRICO	
Compilato da: Corbo Antonello	
Iscritto all'albo: Geometri	
Prov. Benevento	N. 1225

Comune di Fragneto Monforte	Protocollo n. BN0308160 del 18/12/2008
Sezione: Foglio: 12 Particella: 267	Tipo Mappale n. 283448 del 27/11/2008
Dimostrazione grafica dei subalterni	Scala 1 : 500

PIANO SEMINTERRATO

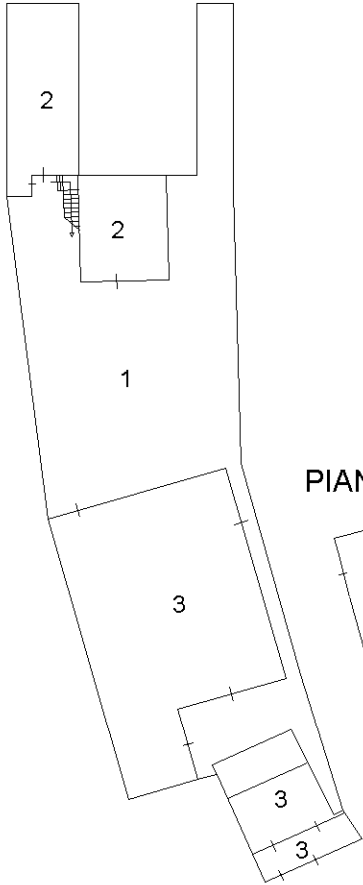



PIANO TERRA

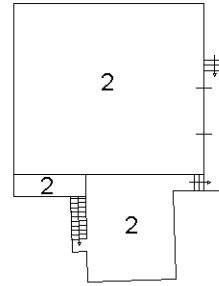

PIANO TERRA



PIANO TERRA

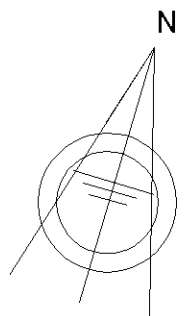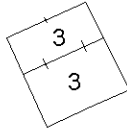

Planimetria non attuale



Agenzia delle Entrate
CATASTO FABBRICATI
Ufficio Provinciale di
Benevento

ELABORATO PLANIMETRICO	
Compilato da:	Guglielmucci Mario
Iscritto all'albo:	Geometri
Prov. Benevento	N. 01160


Comune di Fragneto Monforte	Protocollo n. BN0033105 del 11/04/2017
Sezione: Foglio: 12 Particella: 267	Tipo Mappale n. del
Dimostrazione grafica dei subalterni	Scala 1 : 500

PIANO SEMINTERRATO

PIANO TERRA

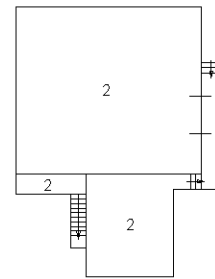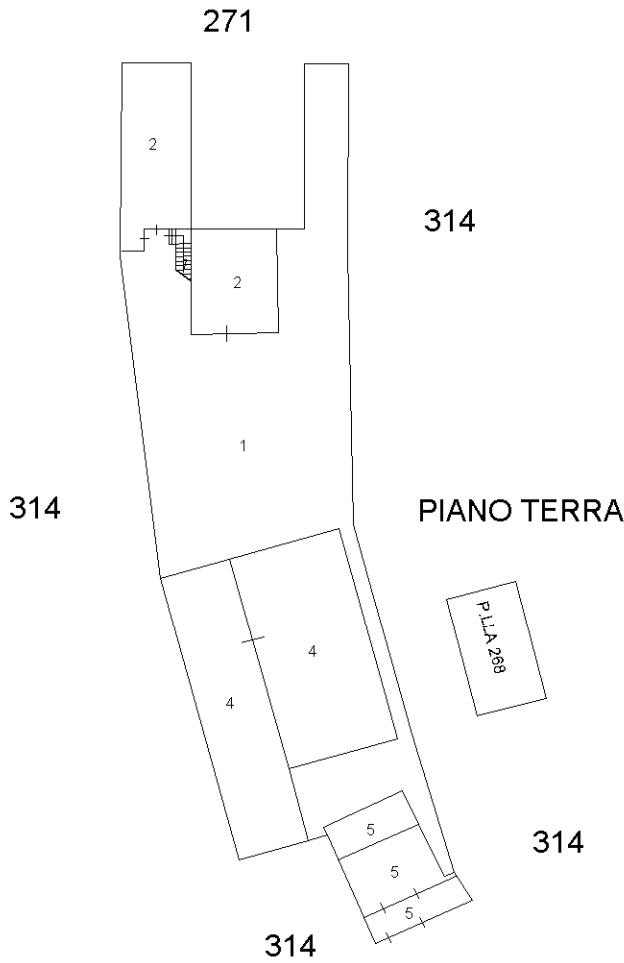

PIANO TERRA

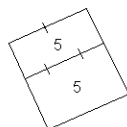

Ultima planimetria in atti

**Agenzia del Territorio
CATASTO FABBRICATI
Ufficio Provinciale di
Benevento**

Dichiarazione protocollo n. BN0308160 del 18/12/2008

Planimetria di u.i.u. in Comune di Fragneto Monforte

Contrada Monterone

civ. SNC

Identificativi Catastali:

Sezione:
Foglio: 12
Particella: 267
Subalterno: 3

Compilata da:
Corbo Antonello

Iscritto all'albo:
Geometri


Prov. Benevento

N. 1225




Scheda n. 1

Scala 1:200

PIANO SEMINTERRATO

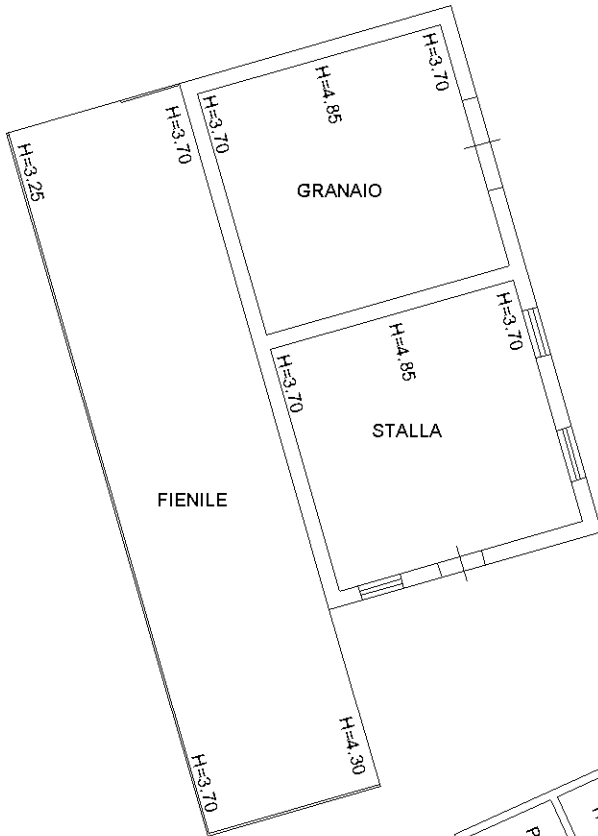

PIANO TERRA

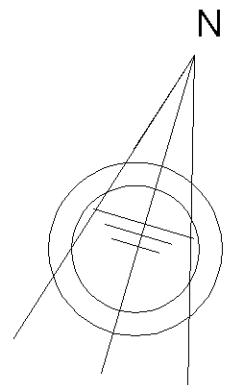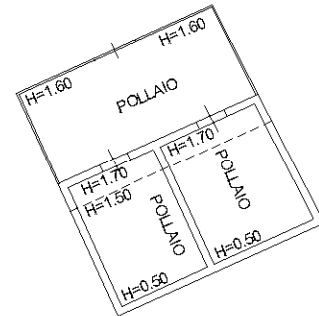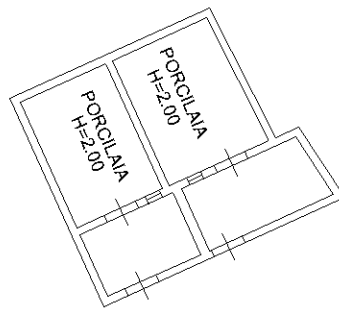

Ultima planimetria in atti