

**ACCERTAMENTO DELLA PROPRIETA' IMMOBILIARE URBANA**  
**ELENCO DEI SUBALTERNI ASSEGNATI**

Elenco Subalterni

Comune		Sezione		Foglio		Particella		Tipo mappale del:	
ALBAVILLA		A		P		5016		n. 1111 del: 04/11/2022	
Sub.	UBICAZIONE via/piazza	n° civ.	Piani	Scala	Int.	Entità di Costruzione		DESCRIZIONE	
1	VIA PARRAVICINI	SNC	T-1-2			CF1-AL		BENE COMUNE NON CENSIBILE CONSISTE IN AREA SCOPERTA VERDE, PIAZZALI, PARCHEGGI, VANO SCALA E INGRESSO - COMUNE AI SUB 2 E 3	
2	VIA PARRAVICINI	SNC	T-1			CF1		PRODUZIONE ED UFFICIO	
3	VIA PARRAVICINI	SNC	1			CF1		UFFICIO	

Protocollo \_\_\_\_\_ data \_\_\_\_\_

IL TECNICO **Geom. POMONI VITTORIO**  
**ALBO DEI GEOMETRI DELLA PROVINCIA DI COMO n. 1751**

Codice Fiscale: **PMNVTR61P21A752F**

\_\_\_\_\_ firma e timbro

**ELABORATO PLANIMETRICO**

Compilato da:  
Pomoni Vittorio

Iscritto all'albo:  
Geometri

Prov. Como

N. 1751

**Agenzia delle Entrate  
CATASTO FABBRICATI  
Ufficio Provinciale di  
Como**

Comune di Albavilla

Sezione: A Foglio: 9

Particella: 5016

Protocollo n.





del



Tipo Mappale n. 172965

del 15/11/2022

Dimostrazione grafica dei subalterni


Scala 1 : 500

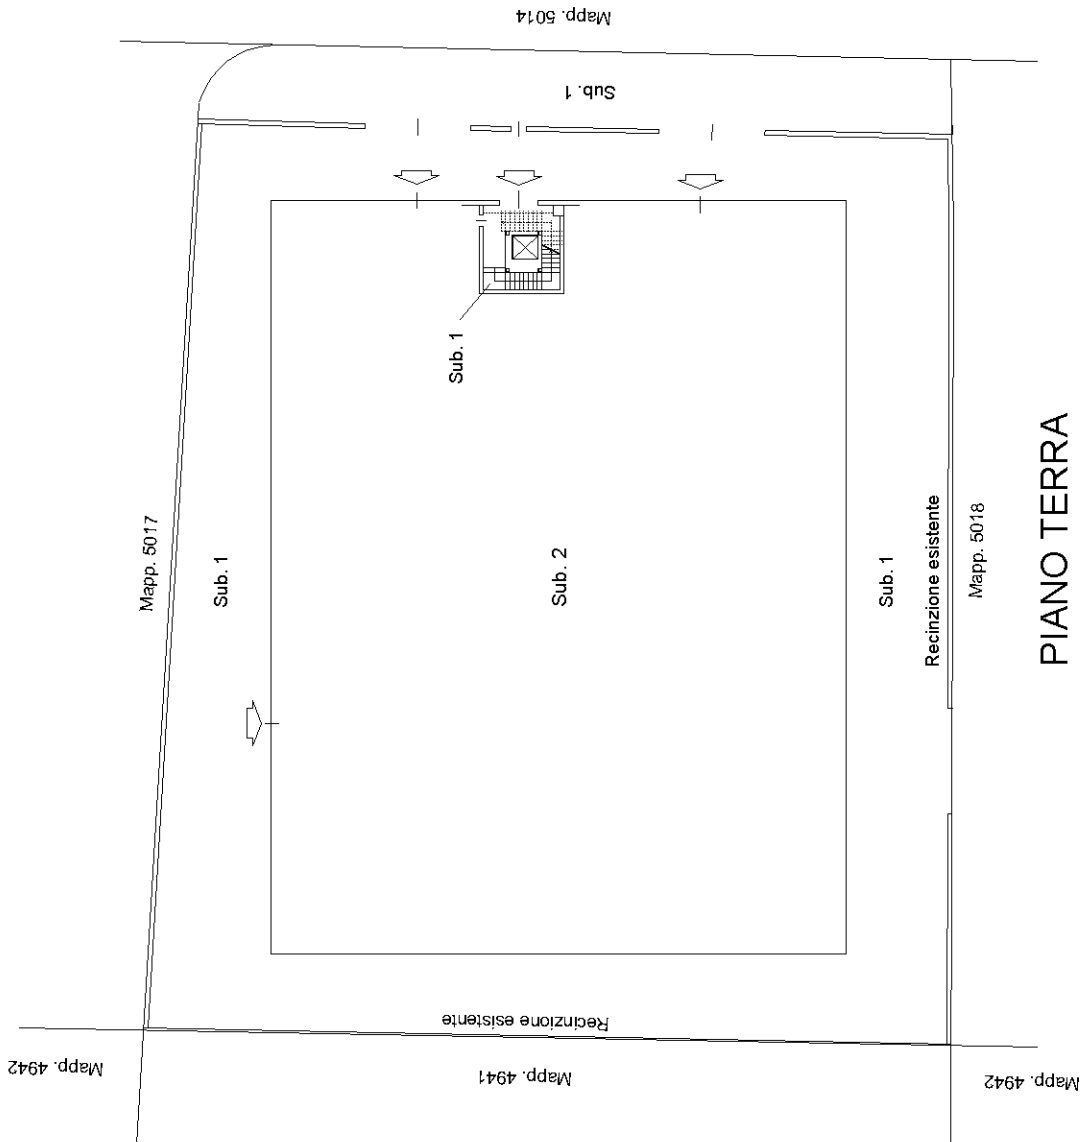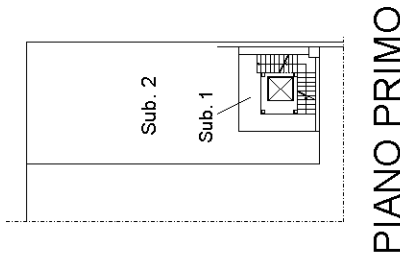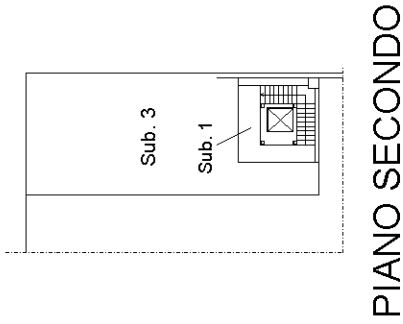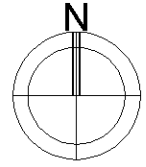

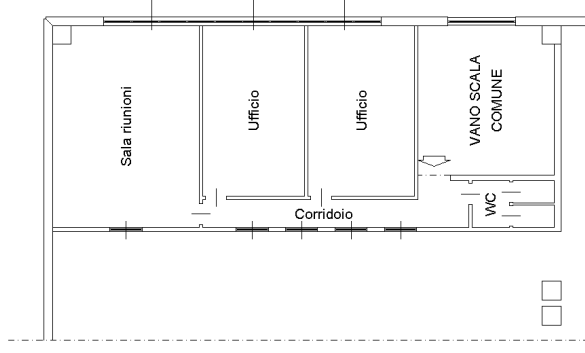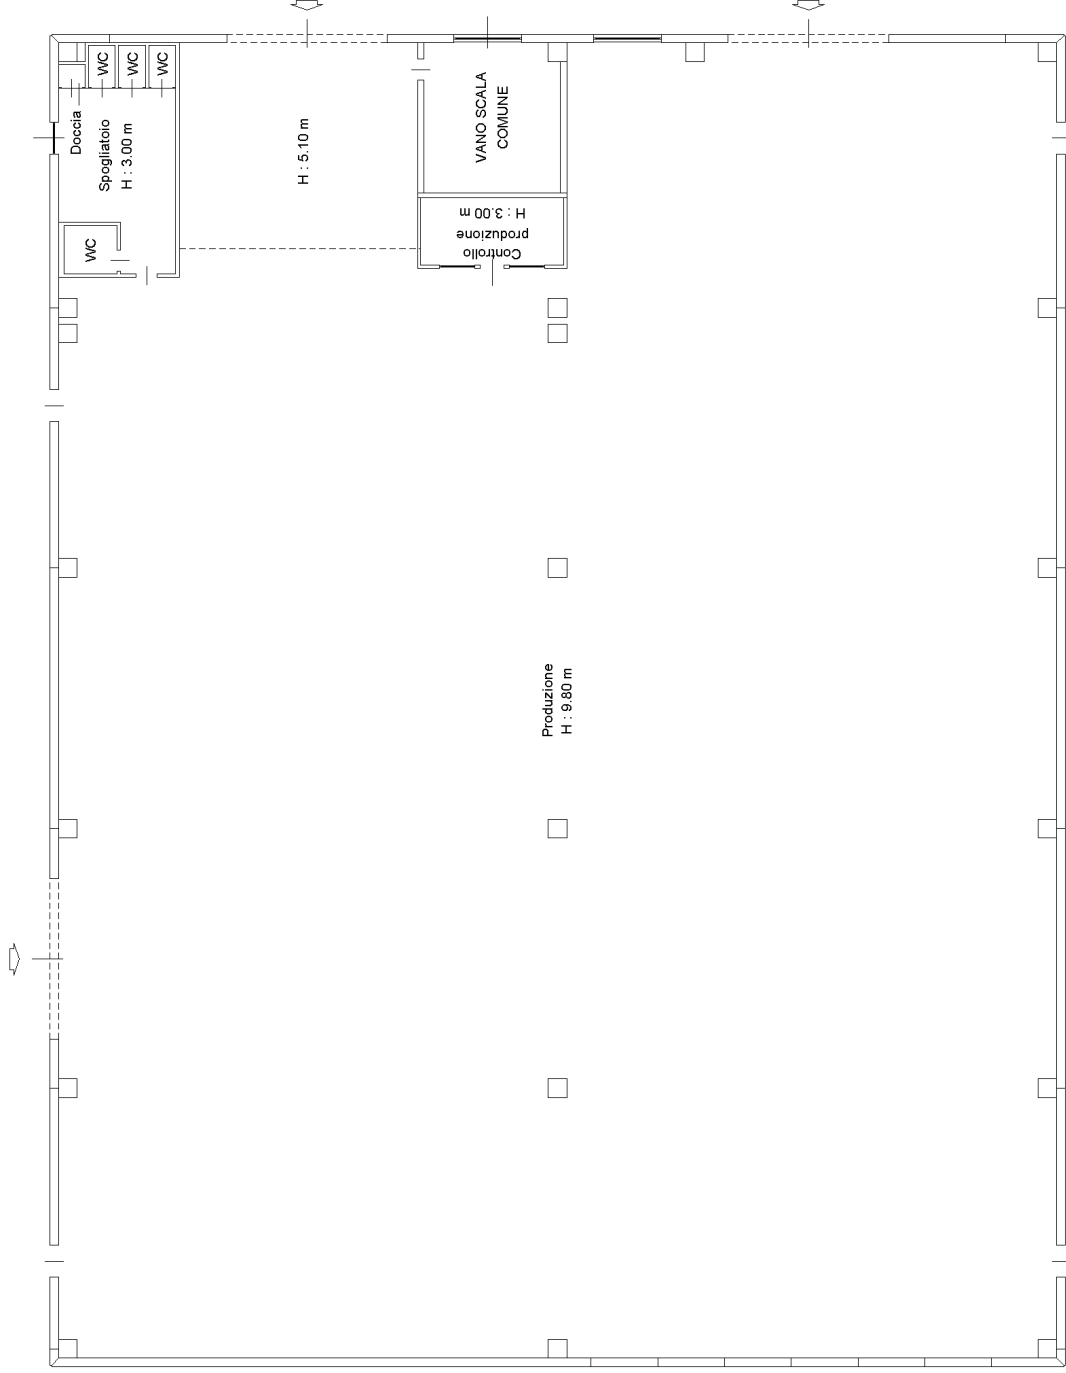

**PIANO PRIMO**  
H : m. 2.70


**PIANO TERRA**  
H : m. 9.80

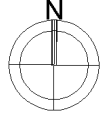

**Agenzia delle Entrate**  
**CATASTO FABBRICATI**  
**Ufficio Provinciale di**  
**Como**

Dichiarazione protocollo n.	del
Comune di Albavilla	
Via Andrea Parravicini	civ. 6
Identificativi Catastali: Sezione: VIL Foglio: 14 Particella: 5645 Subalterno: 3	Compilata da: Pomoni Vittorio Iscritto all'albo: Geometri Prov. Como N. 1751

Planimetria
Scheda n. 1      Scala 1:200

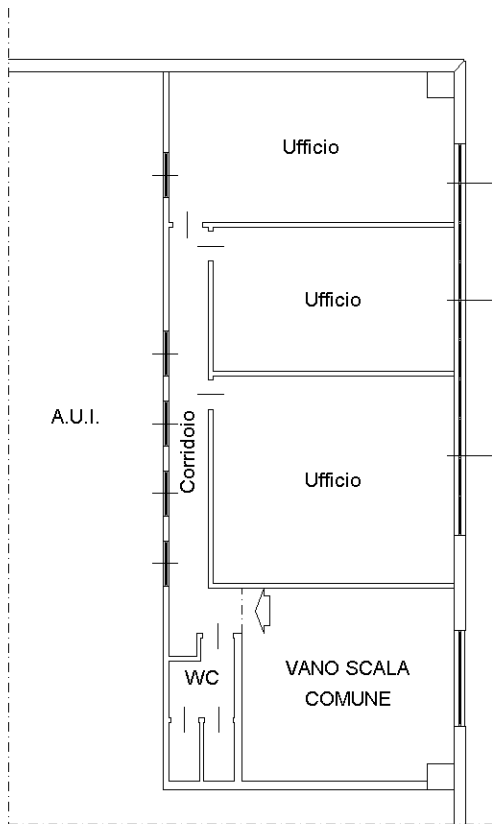

**PIANO SECONDO**  
H : m. 2.70

