



Dichiarazione protocollo n. del	
Comune di Pizzighettone	
Via Monte Grappa civ. 40	
Identificativi Catastali:	Compilata da: Cattaneo Daniele
Sezione:	Iscritto all'albo: Geometri
Foglio: 21	
Particella: 208	
Subalterno: 505	Prov. Cremona N. 871

Planimetria
Scheda n. 1 Scala 1:200

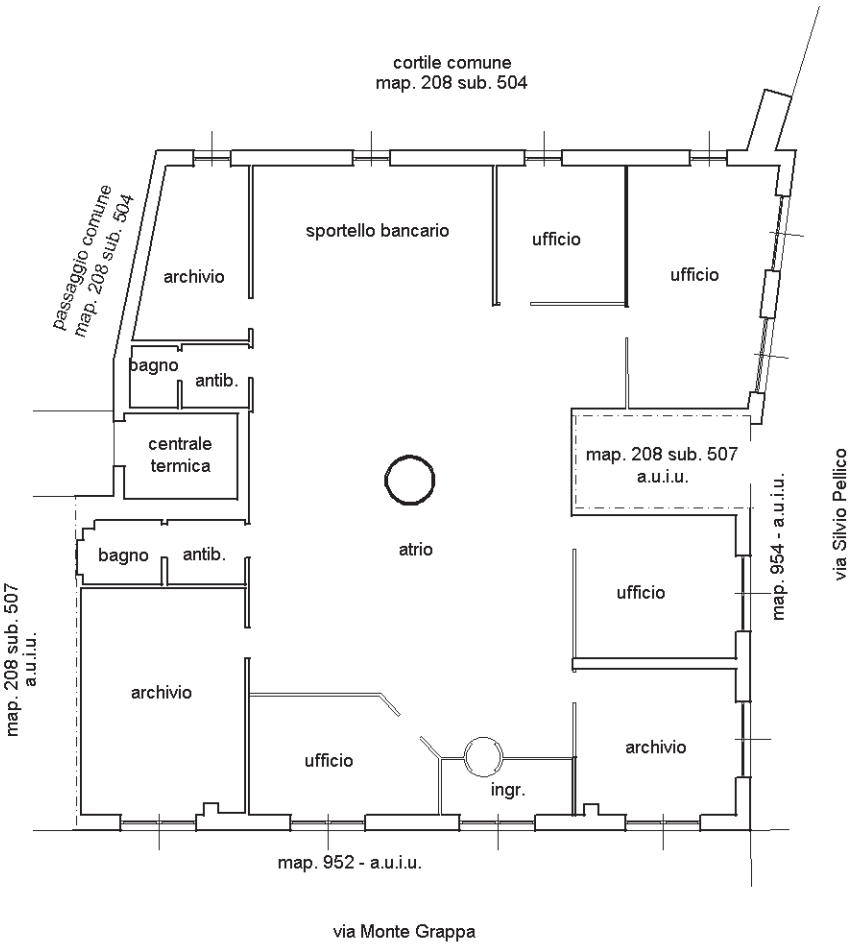

PIANO TERRA (P.T.)
h. 3.00

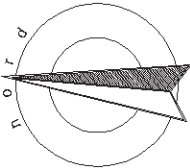

Agenzia delle Entrate
CATASTO FABBRICATI
Ufficio provinciale di Cremona

ELABORATO PLANIMETRICO	Compilato da: Cattaneo Daniele	Iscritto all'albo: Geometri	Prov. Cremona	N. 871
Comune di Pizzighettone	Sezione:	Foglio: 21	Particella: 208	Protocollo n. CR0112536 del 14/12/2024
Dimostrazione grafica dei subalterni				
		Tipo Mappale n.	del	Scala 1 : 200

