

9366

MODULARIO
F. - Cat. S. T. - 315



MINISTERO DELLE FINANZE
DIREZIONE GENERALE DEL CATASTO E DEI SERVIZI TECNICI ERARIALI

Mod. B (Nuovo Catasto Edilizio Urbano)

Lire
20

53

NUOVO CATASTO EDILIZIO URBANO


(R. DECRETO-LEGGE 13 APRILE 1939, N. 652)

Planimetria dell'immobile situato nel Comune di FORLÌ Via TRAMAZZO

Ditta GESTIONE CASE PER LAVORATORI - ROMA.

Allegata alla dichiarazione presentata all'Ufficio Tecnico Erariale di FORLÌ

5997

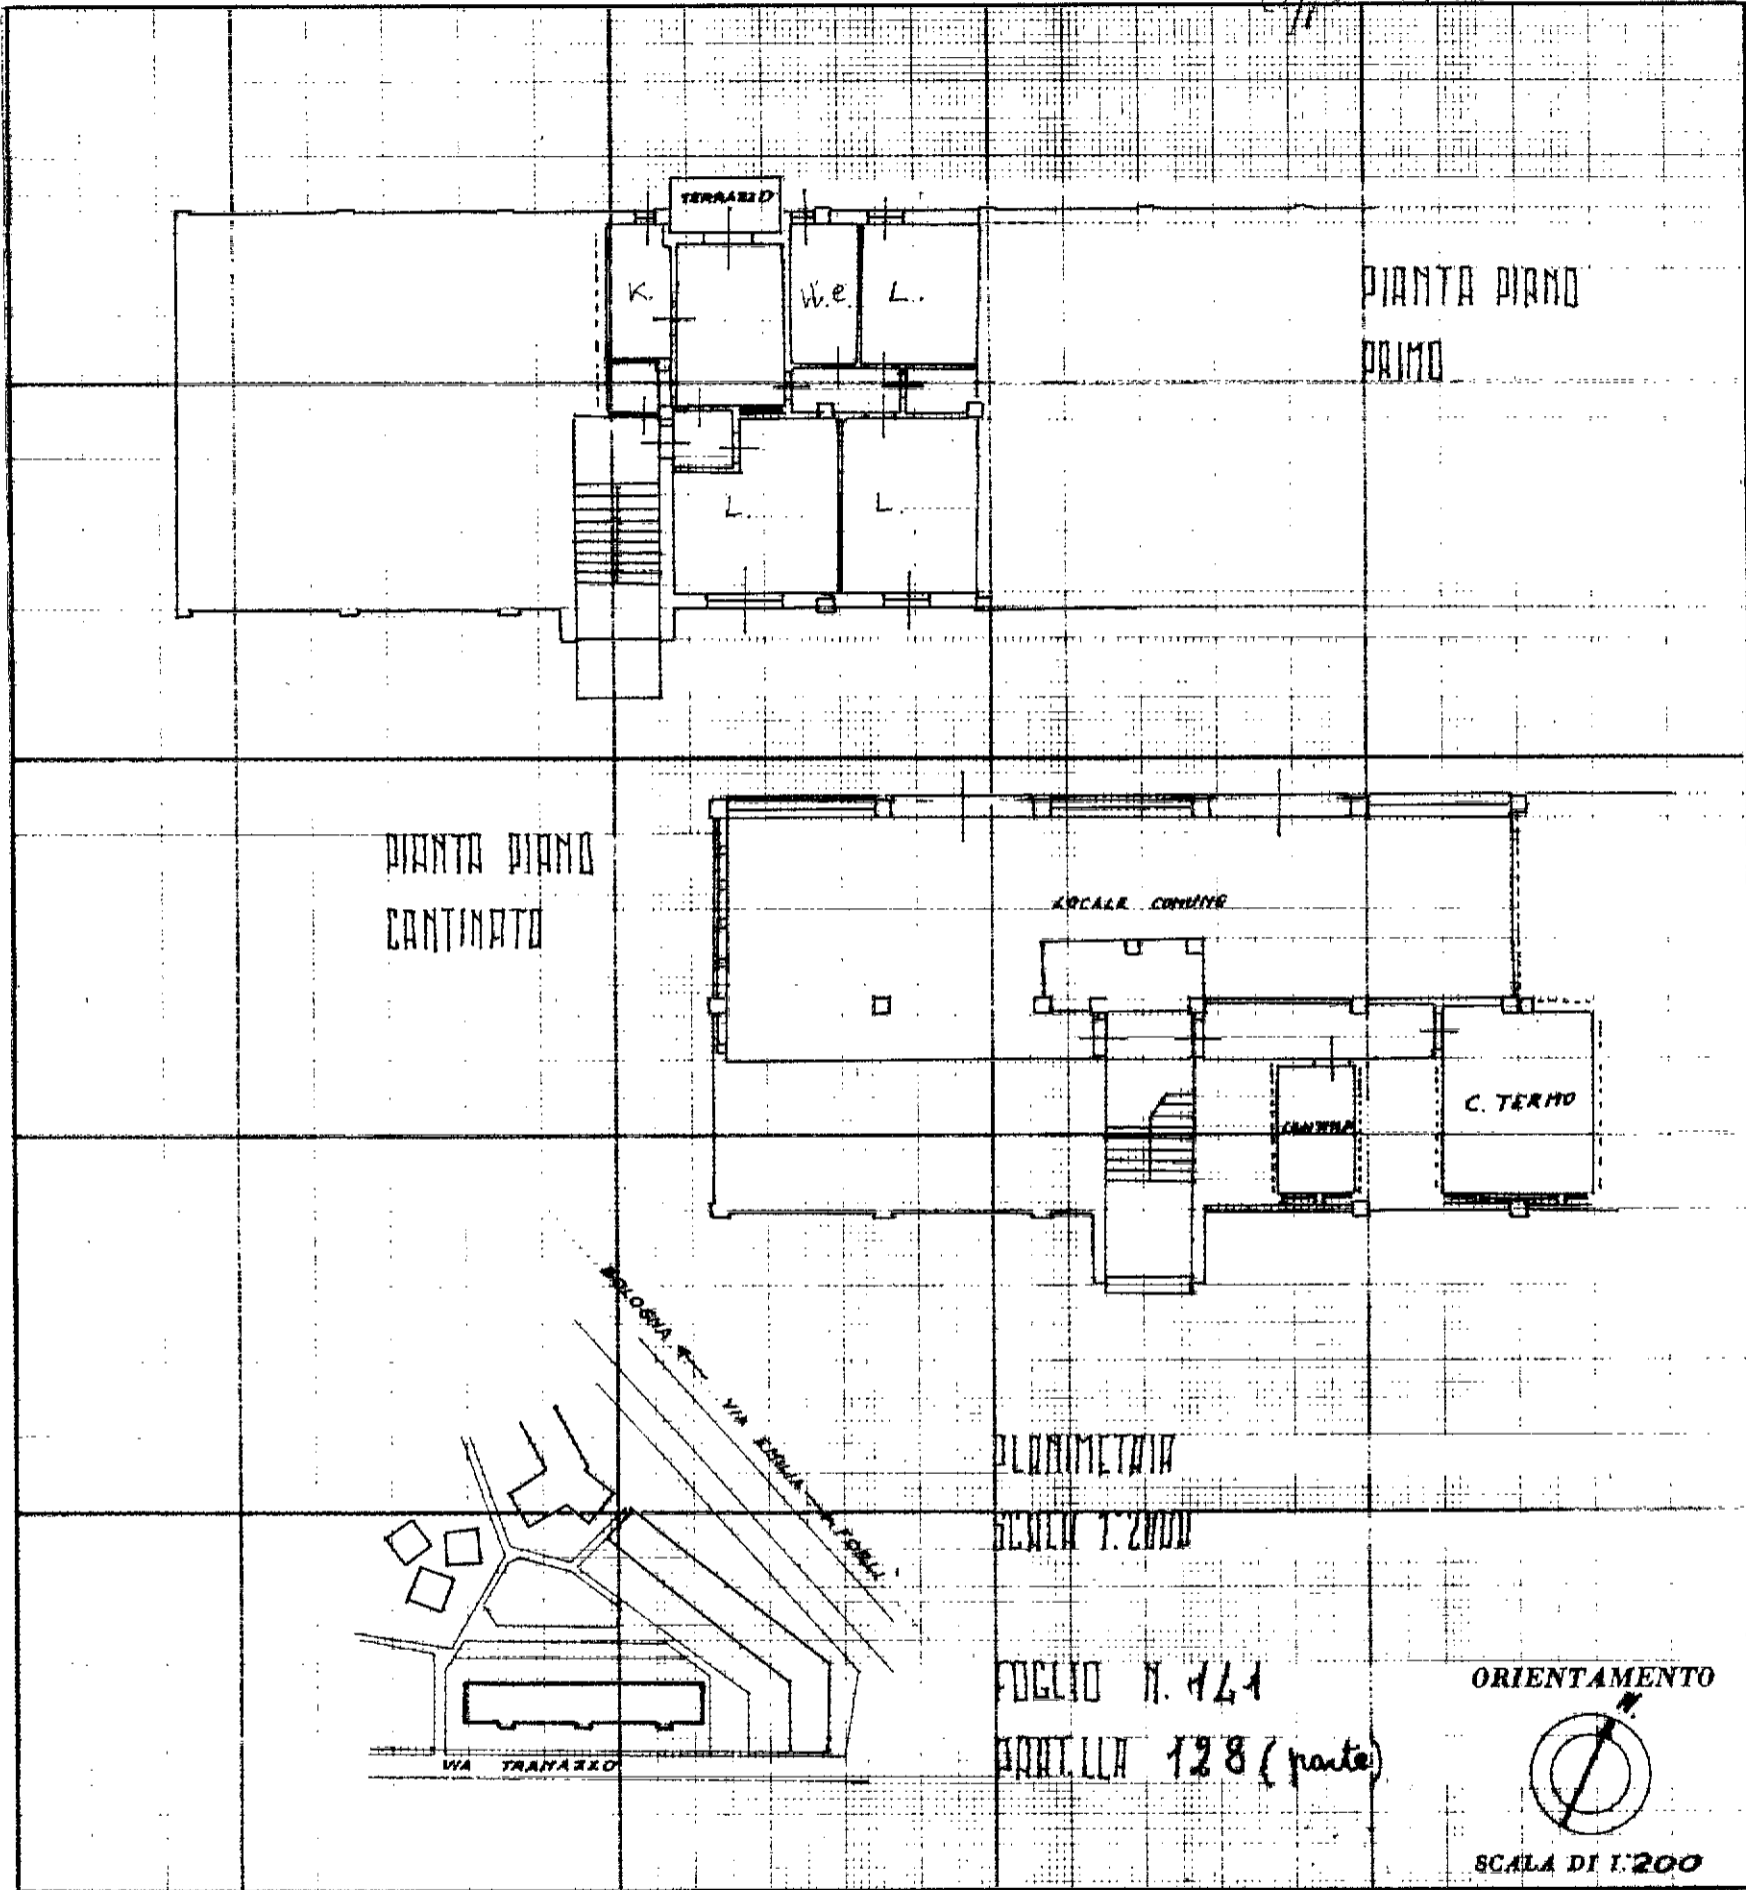

PLANIMETRIA
SECONDO T. 2000

FOLIO N. 141
MONT. LLA 128 (parte)

ORIENTAMENTO
SCALA DI 1:200

SPAZIO RISERVATO PER LE ANNOTAZIONI D'UFFICIO

DATA 22 FEB 1971
PROT. N° 766

NO	3
CO	17
FOGLIO	141
MONT.	128/4
Sub.	

Compilata dal **GEOM. GIANPAOLO**
(Titolo, nome e cognome del tecnico)

TORDONE
Iscritto all'Albo dei Geometri della Provincia di Forlì



DATA
Firma: *Geom. Gianpaolo Tordone*

ISTITUTO POLIGRAFICO DELLO STATO