



Doc.3
Planimetrie degli immobili

Agenzia del Territorio
CATASTO FABBRICATI
Ufficio Provinciale di
Isernia

Dichiarazione protocollo n. IS0024676 del 24/04/2013	
Planimetria di u.i.u. in Comune di Longano	
Strada Vicinale Coste	civ.
Identificativi Catastali:	Compilata da: Rondinara Danilo
Sezione:	Iscritto all'albo: Geometri
Foglio: 20	Prov. Isernia
Particella: 694	N. 476
Subalterno:	

Scheda n. 1 Scala 1:100

PIANO TERRA

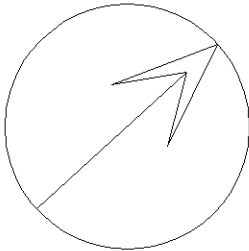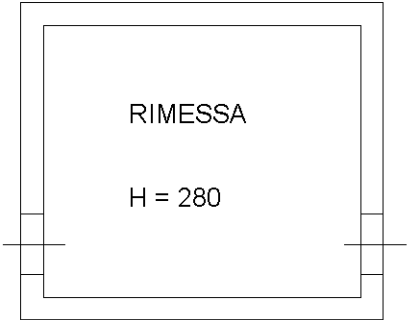

Ultima planimetria in atti

Agenzia del Territorio
CATASTO FABBRICATI
Ufficio Provinciale di
Isernia

Dichiarazione protocollo n. IS0024673 del 24/04/2013

Planimetria di u.i.u. in Comune di Longano

Strada Interpodereale Bocca Rossa

civ. SNC

Identificativi Catastali:

Sezione:

Foglio: 6

Particella: 568

Subalterno:

Compilata da:

Rondinara Danilo

Iscritto all'albo:

Geometri


Prov. Isernia

N. 476



Scheda n. 1

Scala 1:200

PIANO SEMINTERRATO

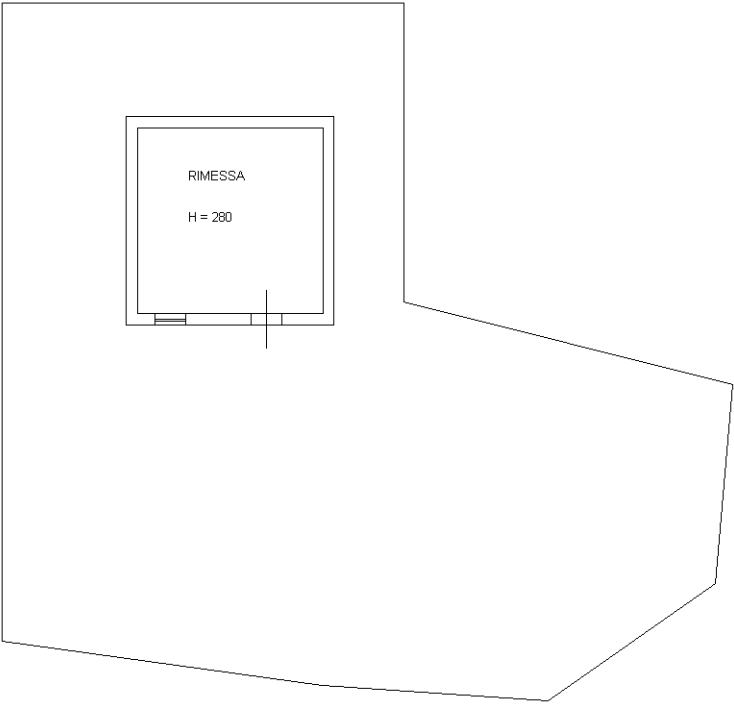

PIANO TERRA

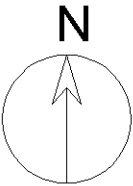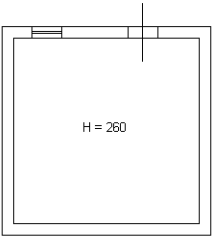

Ultima planimetria in atti

Data: 03/01/2022 - n. T67941 - Richiedente: DPLRRT66R30E335A

Totale schede: 1 - Formato di acquisizione: A4(210x297) - Formato stampa richiesto: A4(210x297)

Catasto dei Fabbricati - Situazione al 03/01/2022 - Comune di LONGANO (E669) - < Foglio: 6 - Particella: 568 - Subalterno: 0 >
STRADA BOCCAROSSA SNC piano: T-S1;

Agenzia del Territorio
CATASTO FABBRICATI
Ufficio Provinciale di
Isernia

Dichiarazione protocollo n. IS0048416 del 31/07/2013

Planimetria di u.i.u. in Comune di Longano

Via Guglielmo Marconi

civ. SNC

Identificativi Catastali:

Sezione:

Foglio: 14

Particella: 510

Subalterno:

Compilata da:

Rondinara Danilo

Iscritto all'albo:
Geometri

Prov. Isernia


N. 476

Scheda n. 1

Scala 1:100


PART. 535

PART. 635

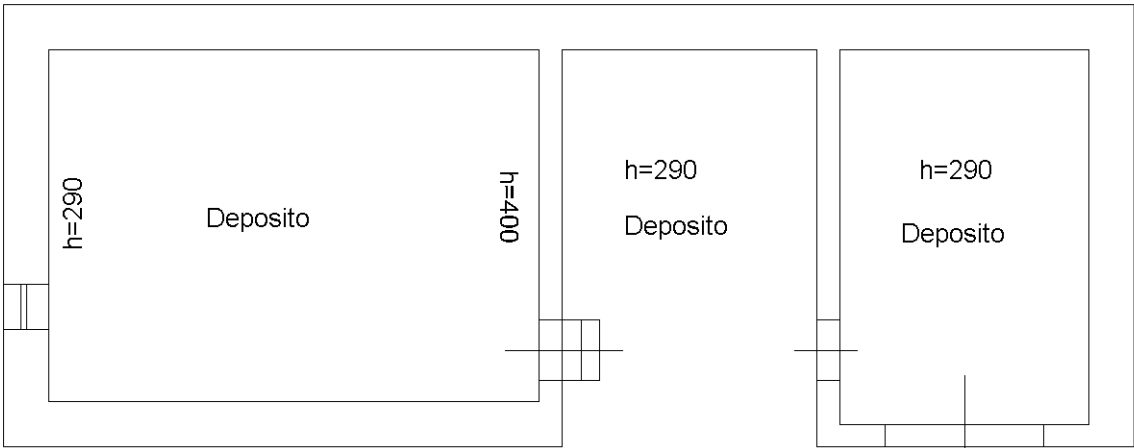


PART. 180

Piano terra

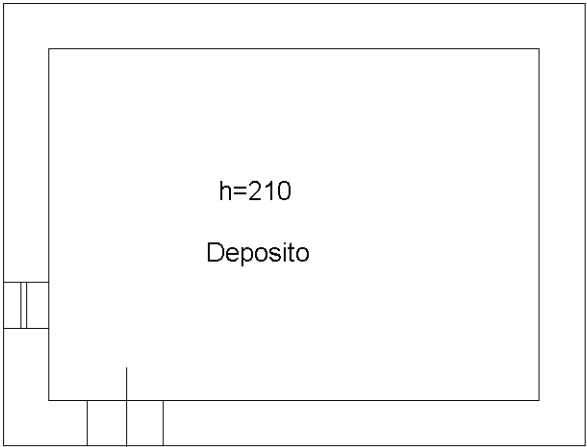

Piano Seminterrato

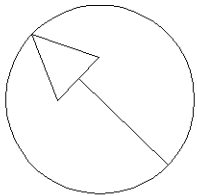

Via G. Marconi

Catasto dei Fabbricati - Situazione al 03/01/2022 - Comune di LONGANO (E669) - < Foglio: 14 - Particella: 510 - Subalterno: 0 >
VIA G. MARCONI SNC piano: T-S1;