


ELABORATO PLANIMETRICO	
Compilato da: Schiavon Franco	
Iscritto all'albo: Geometri	
Prov. Treviso	N. 2473

Agenzia del Territorio
CATASTO FABBRICATI
Ufficio Provinciale di
Treviso

Comune di Treviso			Protocollo n. 000466403 del 21/10/2003	
Sezione: L	Foglio: 1	Particella: 596	Tipo Mappale n.	del
Dimostrazione grafica dei subalterni			Scala 1 : 500	

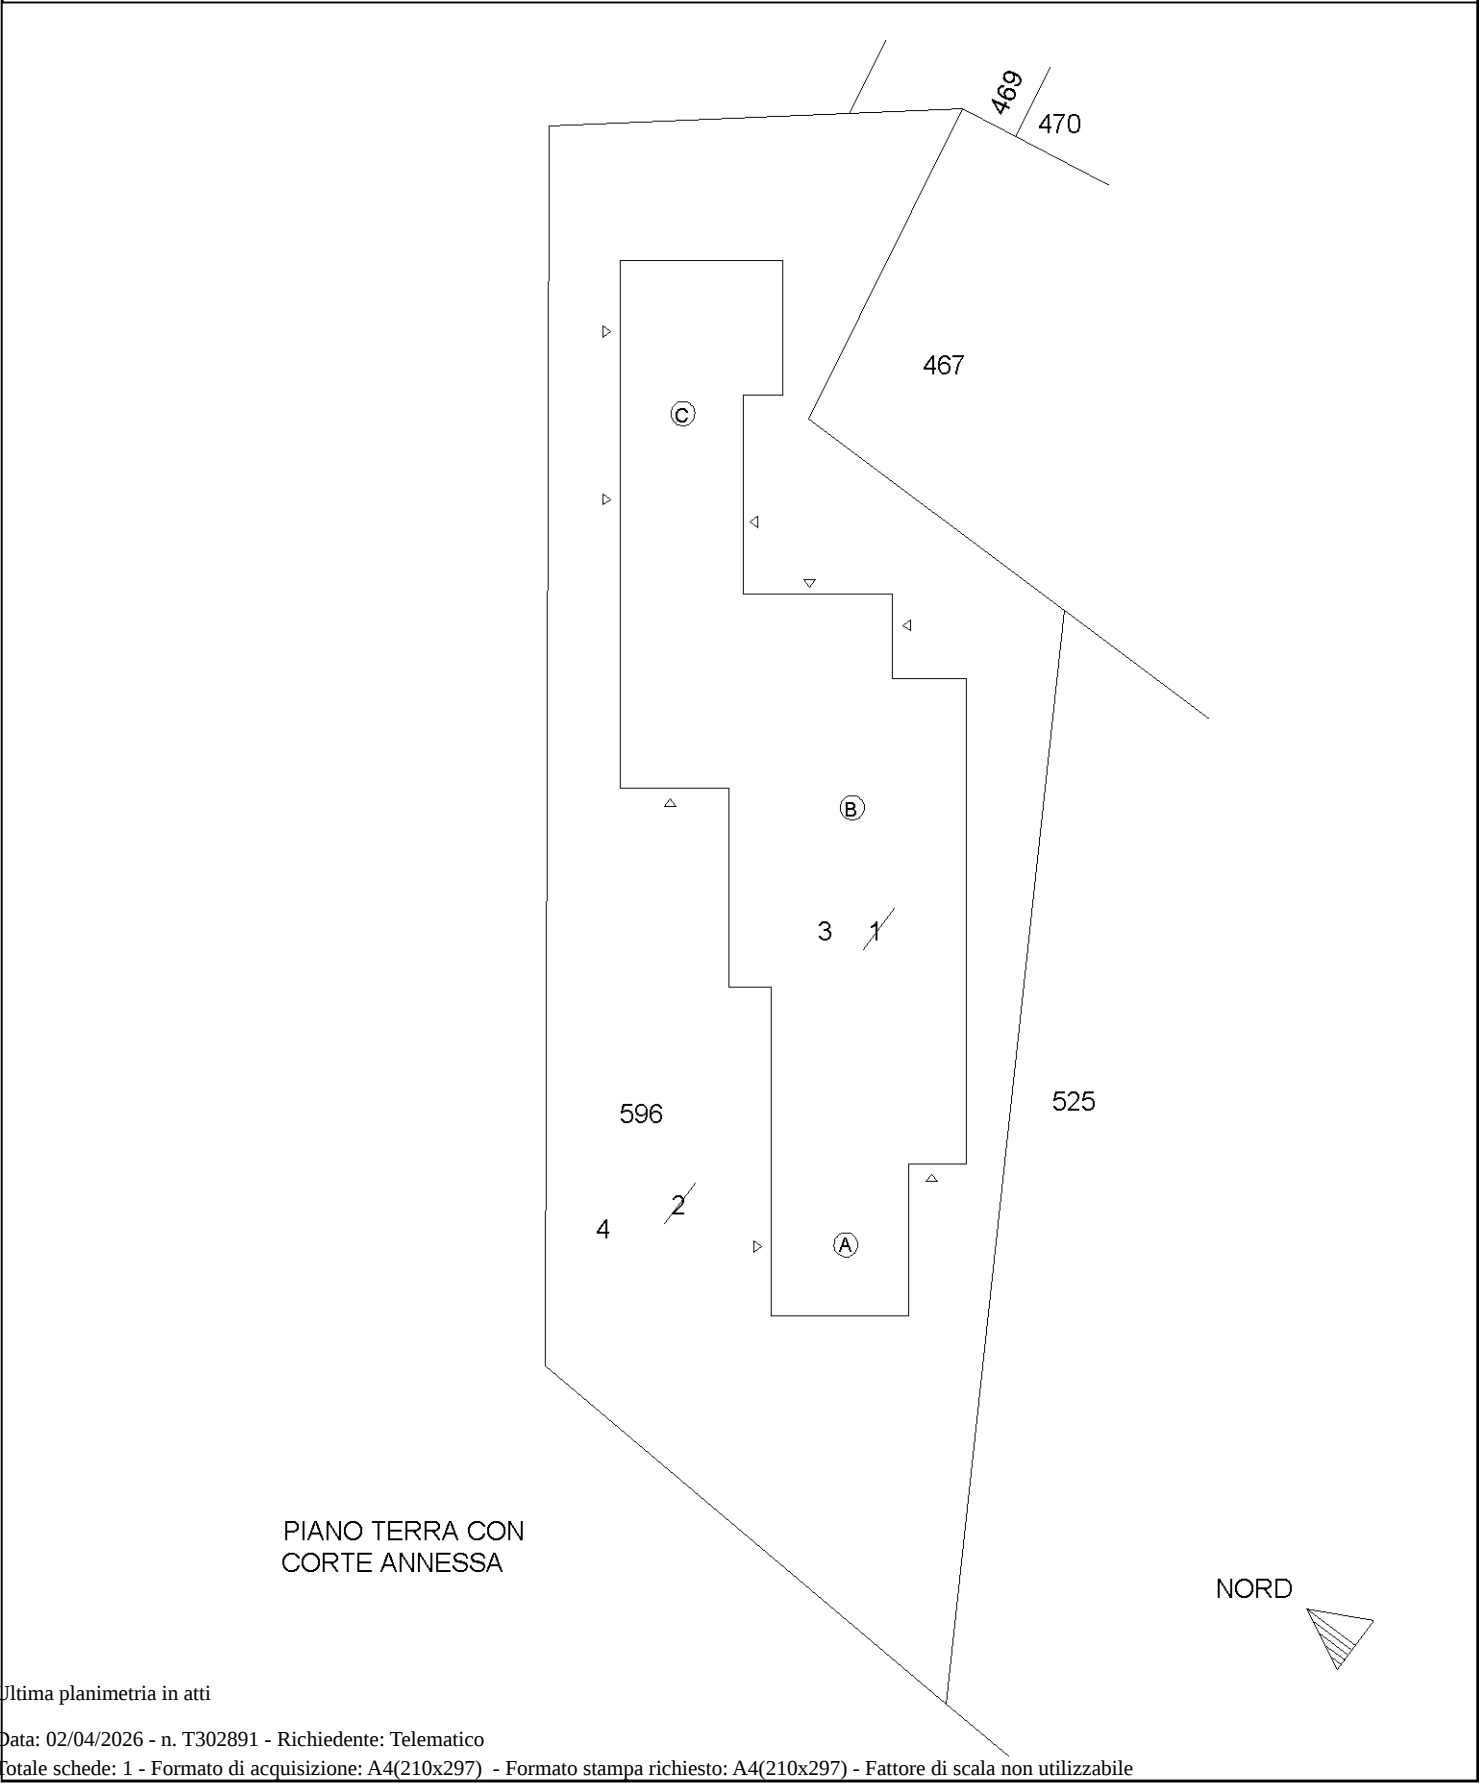

Ultima planimetria in atti

ACCERTAMENTO DELLA PROPRIETA' IMMOBILIARE URBANA ELENCO DEI SUBALTERNI ASSEGNATI

Comune	Sezione	Foglio	Particella	Tipo mappale	del:
TREVISO	L	1	596		

Sub	UBICAZIONE via/piazza	n.civ	Piani	Scala	Int	DESCRIZIONE
1	STRADA DELL'ISOLA		T			LABORATORIO, SOPPRESSO PER AMPLIAMENTO, RISTRUTTURAZIONE E DIVERSA DISTRIBUZIONE DEGLI SPAZI INTERNI E SOTITUITO CON IL SUB. 3.
2	STRADA DELL'ISOLA		T			AREA SCOPERTA DI MQ. 1903, CORTE ESCLUSIVA AL SUB. 1, SOPPRESSO PER AMPLIAMENTO DEL FABBRICATO E SOSTITUITO CON IL SUB. 4.
3	STRADA DELL'ISOLA		T			LABORATORIO, DERIVA PER AMPLIAMENTO DAL SUB. 1.
4	STRADA DELL'ISOLA		T			AREA SCOPERTA DI MQ. 1787, CORTE ESCLUSIVA AL SUB. 3, DERIVA DAL SUB. 2.