

Agenzia del Territorio
CATASTO FABBRICATI
Ufficio Provinciale di
Treviso

Dichiarazione protocollo n. 000466403 del 21/10/2003

Planimetria di u.i.u. in Comune di Treviso

Strada Dell'isola

civ.

Identificativi Catastali:

Sezione: L

Foglio: 1

Particella: 596

Subalterno: 3

Compilata da:

Schiavon Franco

Iscritto all'albo:
Geometri

Prov. Treviso


N. 2473

Scheda n. 1

Scala 1: 500

LEGENDA

- 1 - UFFICIO (h= 3.05)
- 2 - DIREZIONE (h= 3.05)
- 3 - ARCHIVIO (h= 3.05)
- 4 - DISIMPEGNO (h= 4.20)
- 5 - W.C.
- 6 - ANTI
- 7 - C.T.
- 8 - LABORATORIO (h= 4.00)
- 9 - ZONA FILTRO
- 10 - LOCALE DI DEPOSITO (h= 4.90)
- 11 - SPOGLIATOIO (h= 2.40)
- 12 - LOCALE DOCCIE (h= 2.40)
- 13 - LOCALE MENSA (h= 2.40)
- 14 - SALA MACCHINE (h= 2.45)
- 15 - DEPOSITO CARBURANTE (h= 2.45)
- 16 - LOCALE SANIFICATORIO
UTENSILI (h= 3.07)
- 17 - LOCALE PER SERVIZIO
VETERINARIO (h= 3.07)
- 18 - CELLA FRIGO (h= 2.70)
- 19 - DEPOSITO ATTREZZI (h= 4.90)
- 20 - MAGAZZINO (h= 4.90)
- 21 - RIPOSTIGLIO (h= 2.35)
- 22 - LOCALE PESA (h= 2.35)
- 23 - TETTOIA

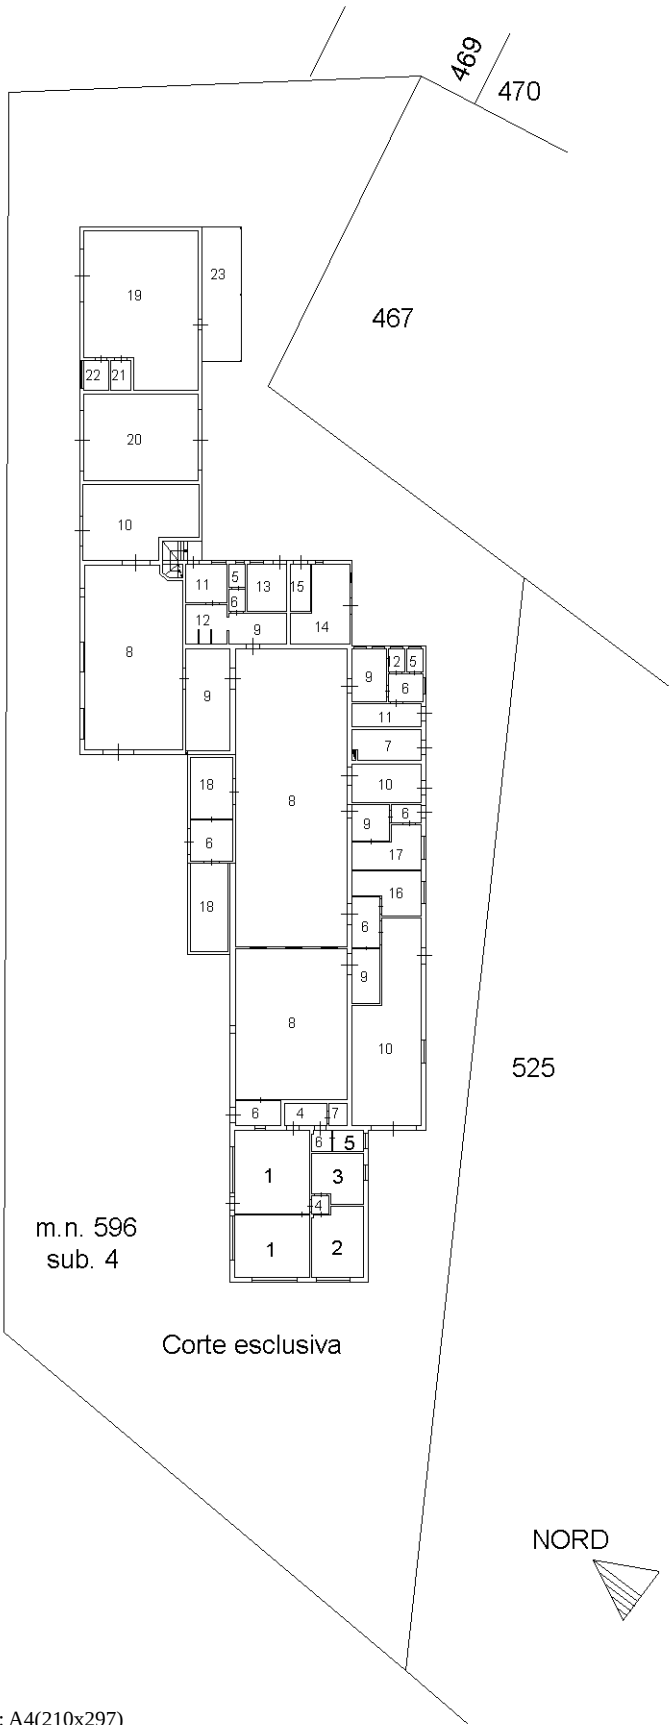

Ultima planimetria in atti