


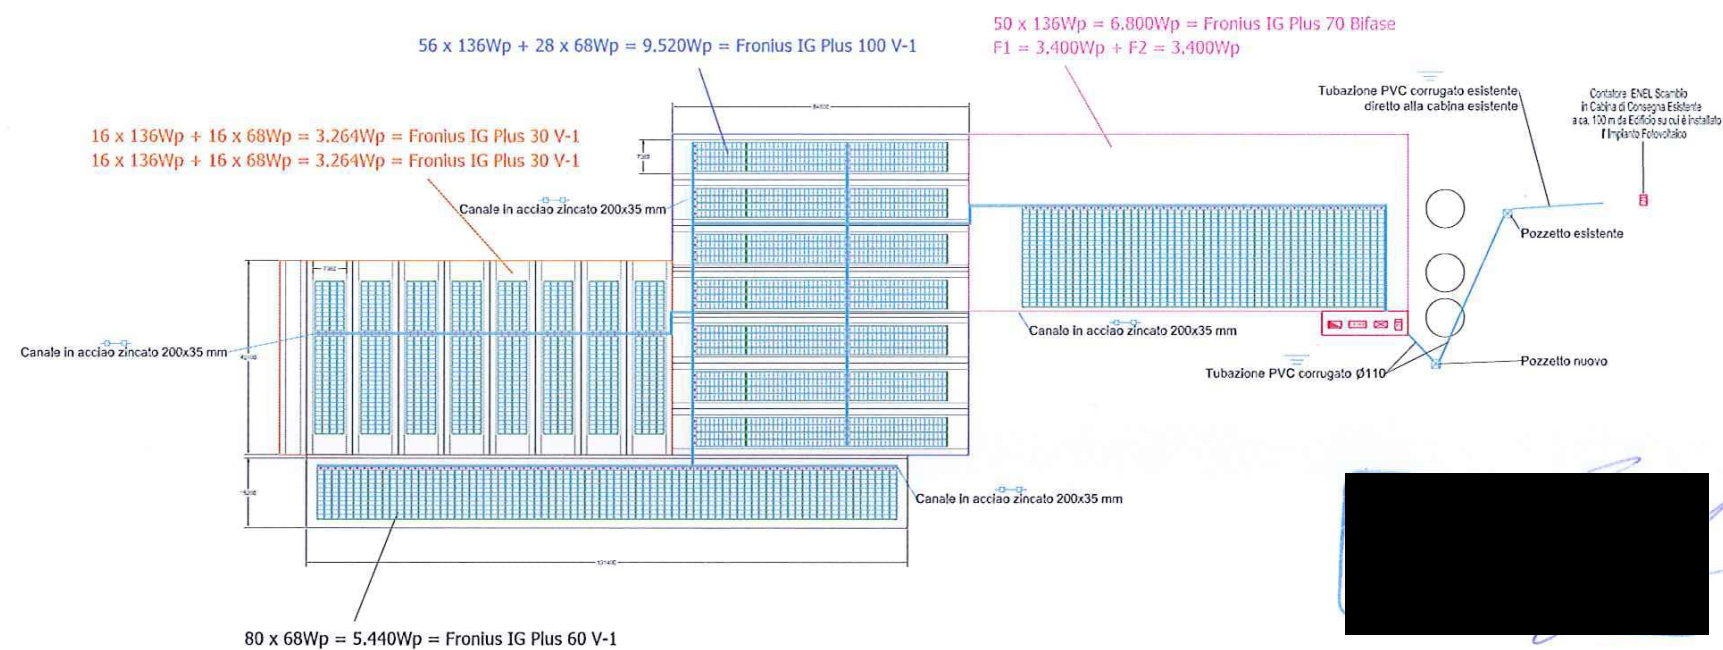

Potenza totale = 28,288 kWp			
Bilanciamento delle fasi:			
L1	L2	L3	INVERTER
3.400 Wp	---	3.400 Wp	IG Plus 70 V-2
---	9.520 Wp	---	IG Plus 100 V-1
3.264 Wp	---	---	IG Plus 30 V-1
3.264 Wp	---	---	IG Plus 30 V-1
---	---	5.440 Wp	IG Plus 60 V-1
Totale	9.928 Wp	8.840 Wp	

LEGENDA

-  Canale in acciaio zincato - g.d.p. IP40
-  Tubazione in PVC per posa interrata
-  Pozzetto di derivazione in ds
-  Contatore Wh ENEL
-  Quadro elettrico di campo lato continua
-  Quadro elettrico fotovoltaico

Comune di TREVISO

Provincia di TREVISO

Oggetto: IMPIANTO FOTOVOLTAICO
28,288 kWp

Titolo: PROGETTO IMPIANTO FOTOVOLTAICO
Schema Topografico Impianto Fotovoltaico

Committente:

Timbro e firma

File:
R165.01.FV01

Progetto:	
-----------	--

- ☐ DM 37/08 del 22.01.2008
☐ LEGGE 10/91 del 09.01.1991
☐ PROGETTO PRELIMINARE
☐ PROGETTO DEFINITIVO
☒ PROGETTO ESECUTIVO

- ☐ PARERE DI CONFORMITA'
ANTINCENDIO
- ☐ PIANO DI PREVENZIONE
E SICUREZZA
- D.Lgs N°81 del 09.04.2008
- ☐ ...

Scala:

- ☐ 1:50
☐ 1:100
☐ 1:200
☐ 1:500
☒ 1:1000

REV. n° 00

VERIFICA:

06/03/2012

APPROVAZIONE:

07/03/2012

REV. n° 02

VERIFICA:	
-----------	--

	30/11/2012
--	------------

APPROVAZIONE:	
---------------	--

03/12/2012

REV. n° ____

VERIFICA:	
-----------	--

APPROVAZIONE:

REV. n°

VERIFICA:	
-----------	--

APPROVAZIONE:

RESPONSABILE SETTORE

IL TECNICO

RESPONSABILE PROGETTO

Il presente disegno è di proprietà esclusiva e non può essere riprodotto né consegnato a terzi senza autorizzazione scritta, ex art. 99 Legge 22-04-1941 n. 633
MOD09PRO09 CARTIGLIO STANDARD REV 06 EMESSO: 23.02.2010 DA: RAQ