





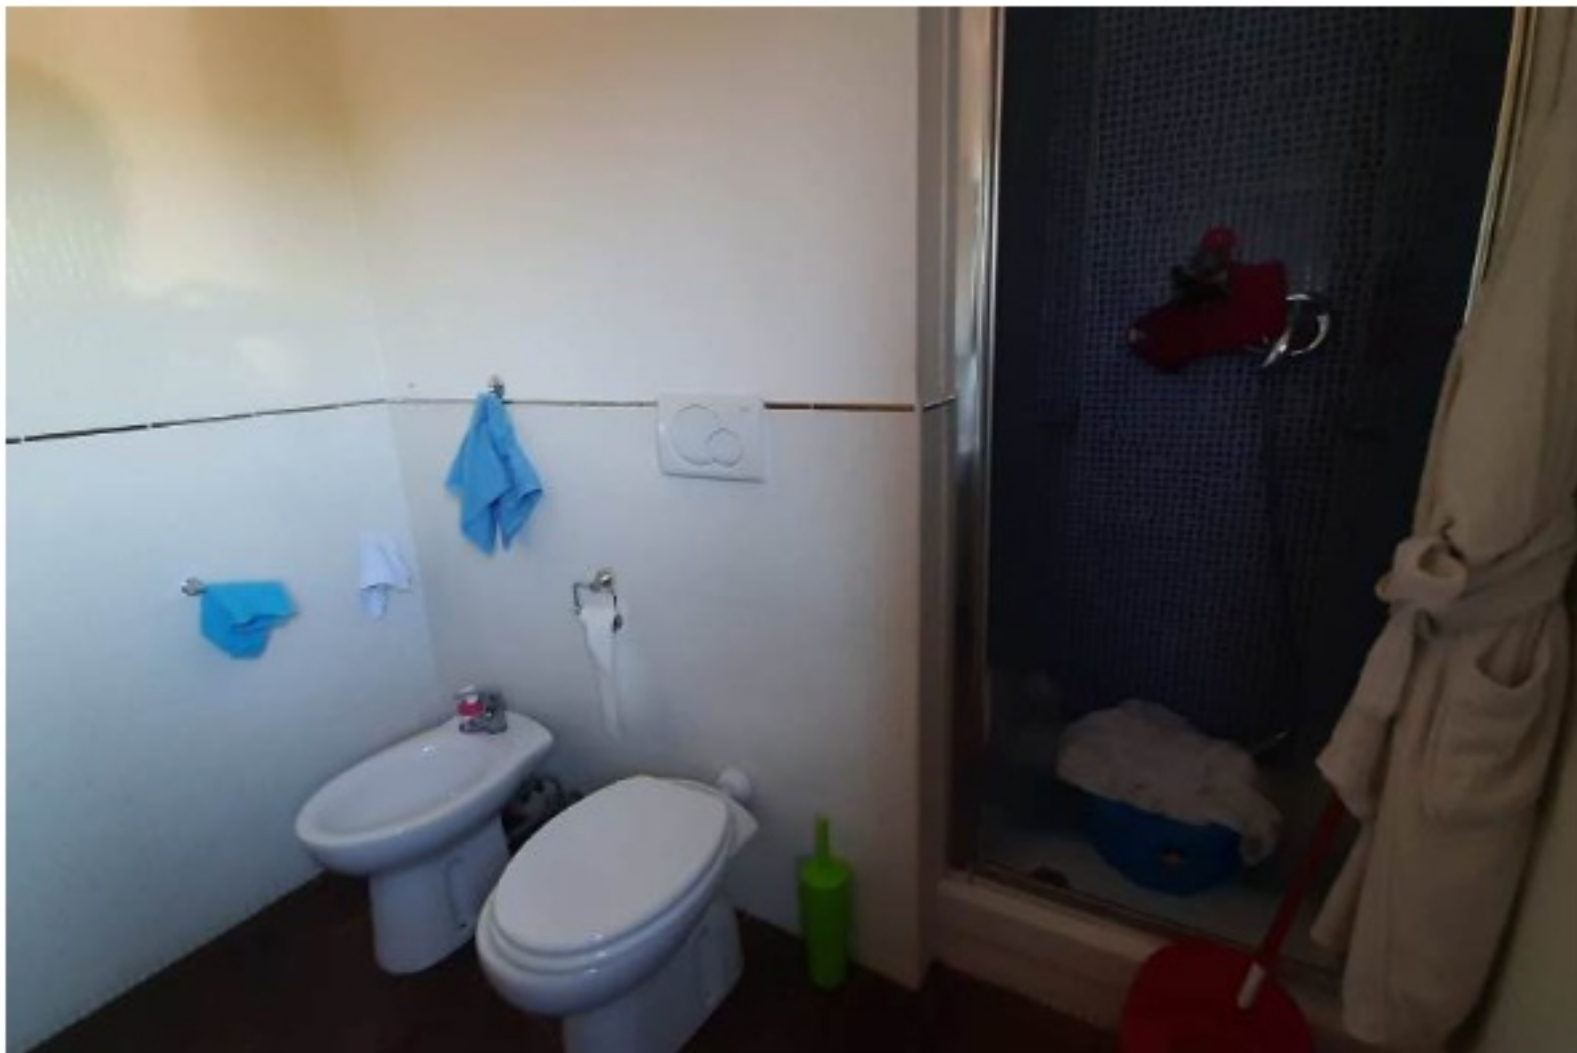




FOTO N. 12 - STANZA

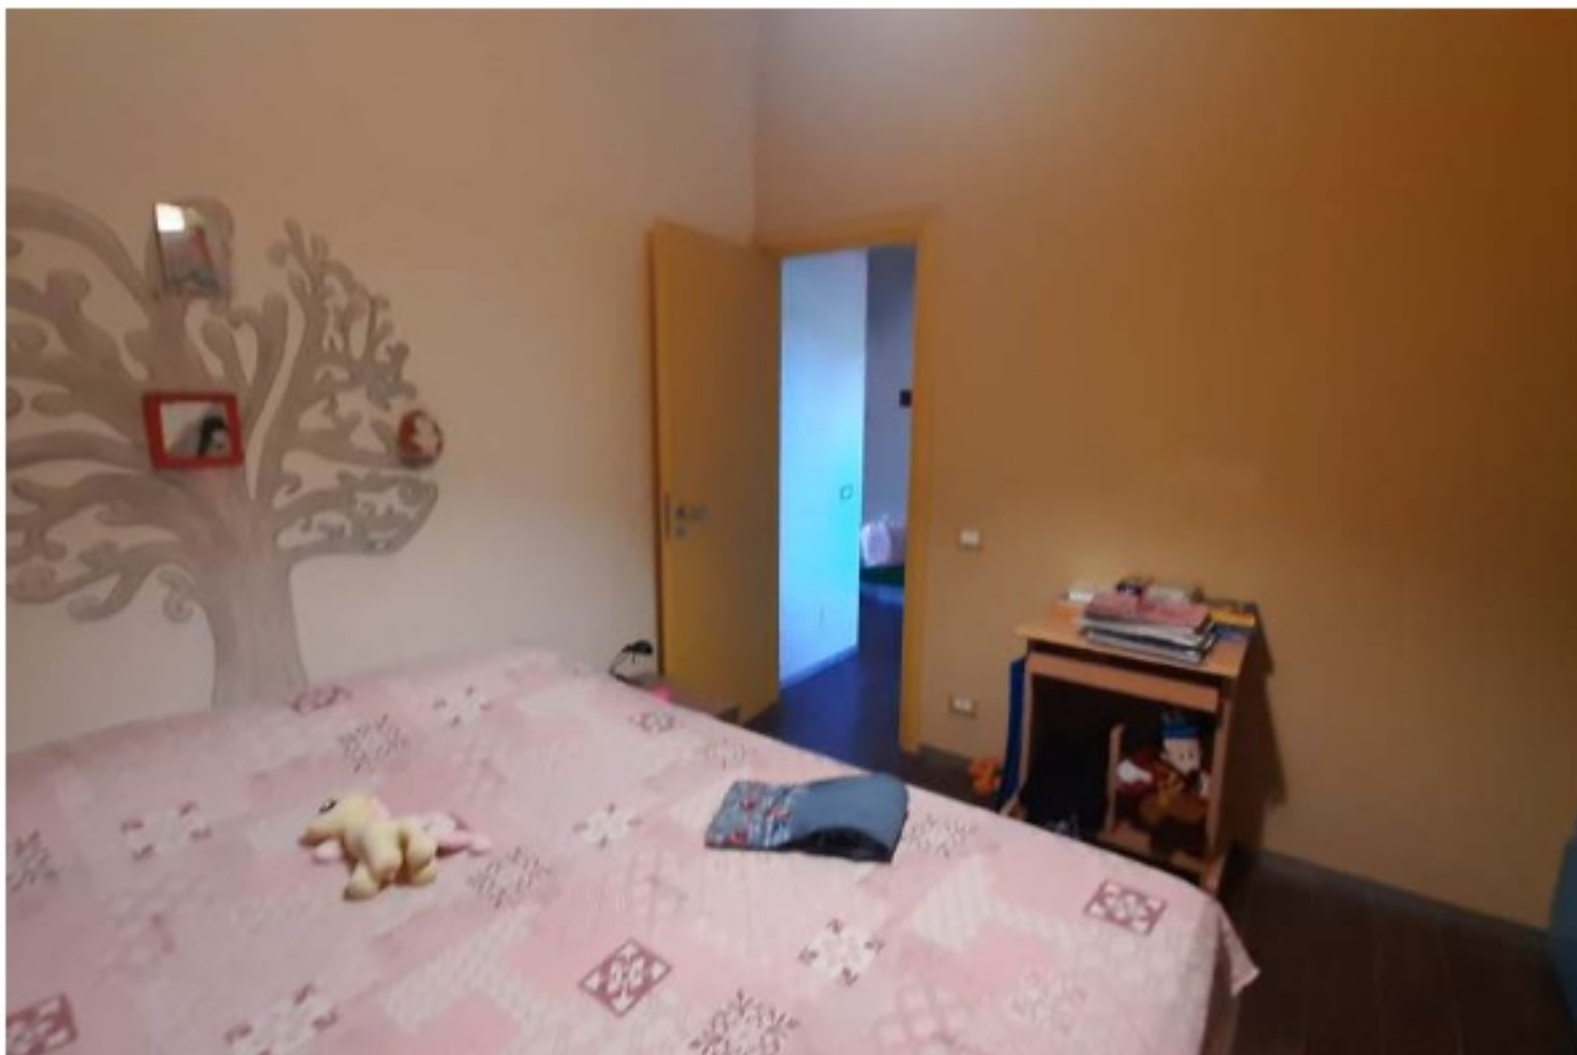



FOTO N. 13









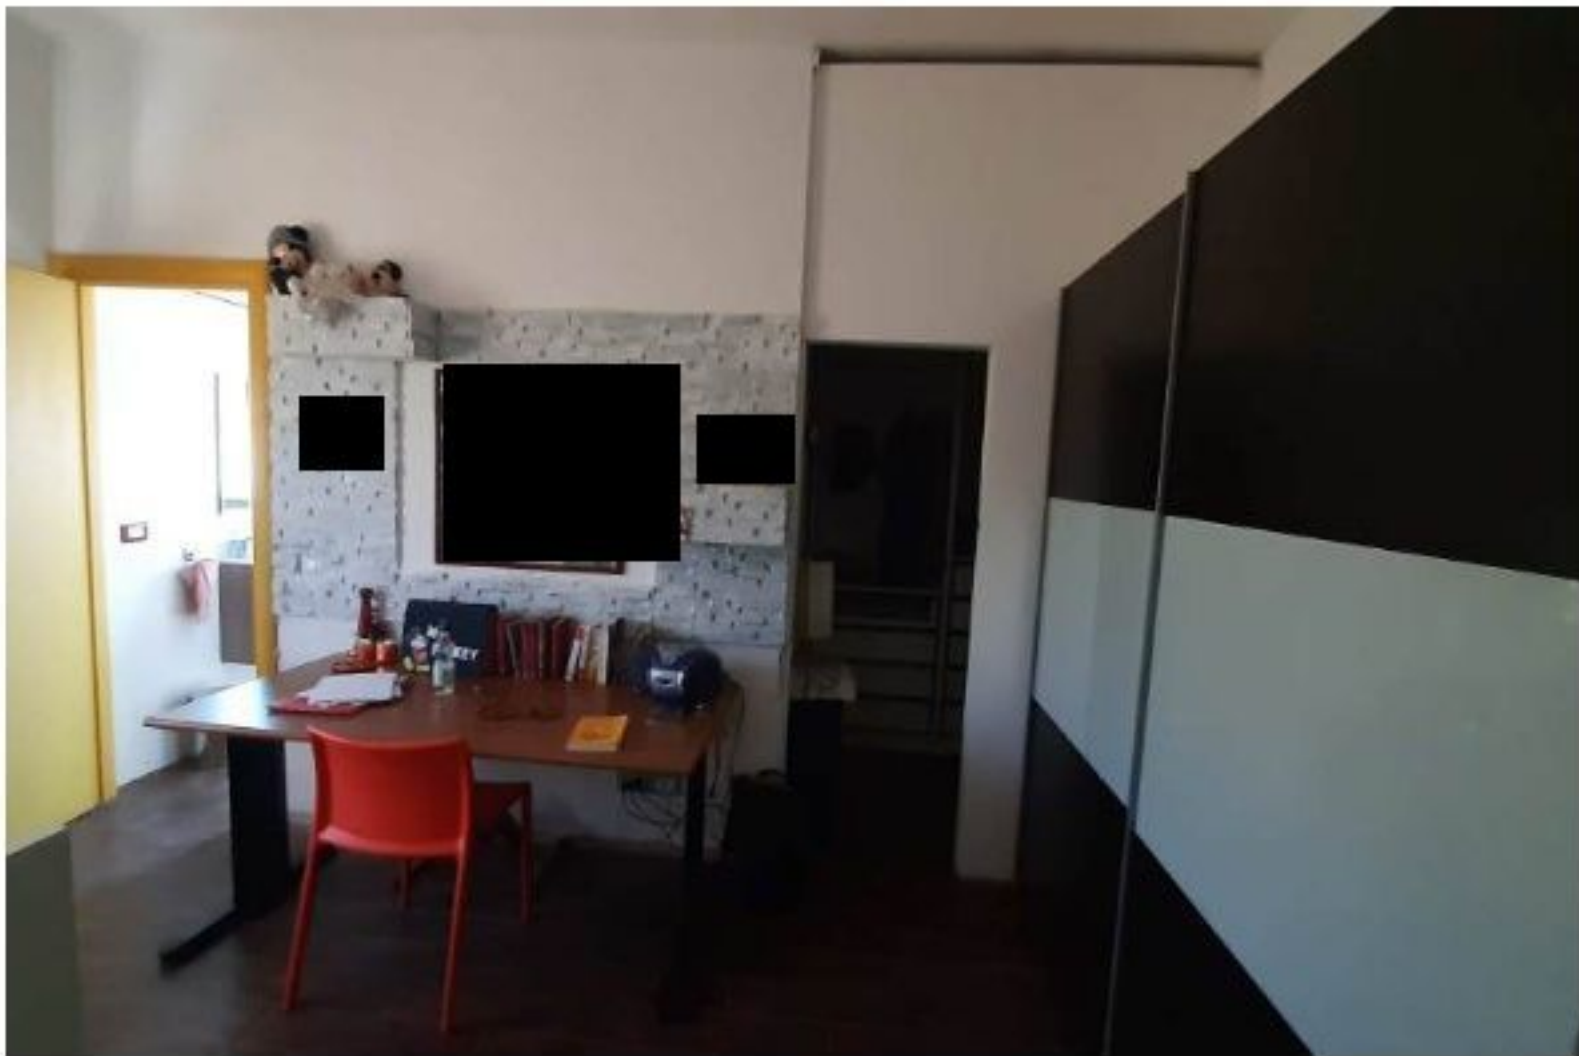

















Letto

Letto 1

Bagno 1

*Cabina
armadio*

Bagno

Disimpegno

Cucina

Pranzo/Soggiorno

Cald.

Portico

VANO	S.U.	S.L.
Pranzo/Soggiorno	22.15	25.20
Cucina	15.50	18.25
Letto	11.90	14.70
Disimpegno	3.60	3.75
Bagno	5.10	6.40
Letto 1	16.90	19.40
Bagno 1	4.90	6.60
Cabina armadio	2.85	3.50
TOTALE S.r.	82.90	94.80
Caldaia	1.30	1.80
Portico	16.50	17.50
TOTALE S.n.r.	17.80	19.30

Agenzia del Territorio
CATASTO FABBRICATI
Ufficio Provinciale di
Roma

Dichiarazione protocollo n. RM0742837 del 20/06/2011	
Planimetria di u.i.u. in Comune di Valmontone	
Localita' Colle Ventrano	civ. 49-L
Identificativi Catastali:	Compilata da: Simonelli Giulio
Sezione:	Iscritto all'albo: Geometri
Foglio: 5	Prov. Roma
Particella: 523	N. 10163
Subalterno:	

Scheda n. 1 Scala 1:100

ABITAZIONE - Piano Terra
Hm=3.00mt





FOTO N. 5



FOTO N. 6