

MODULARIO
F. rig. rec. 497




MINISTERO DELLE FINANZE
DIPARTIMENTO DEL TERRITORIO

CATASTO EDILIZIO URBANO (RDL 13-4-1939, n. 652)


LIRE
500

Planimetria di u.i.u. in Comune di **ALTOPASCIO** via **CAV. di VITTORIO VENETO** civ.

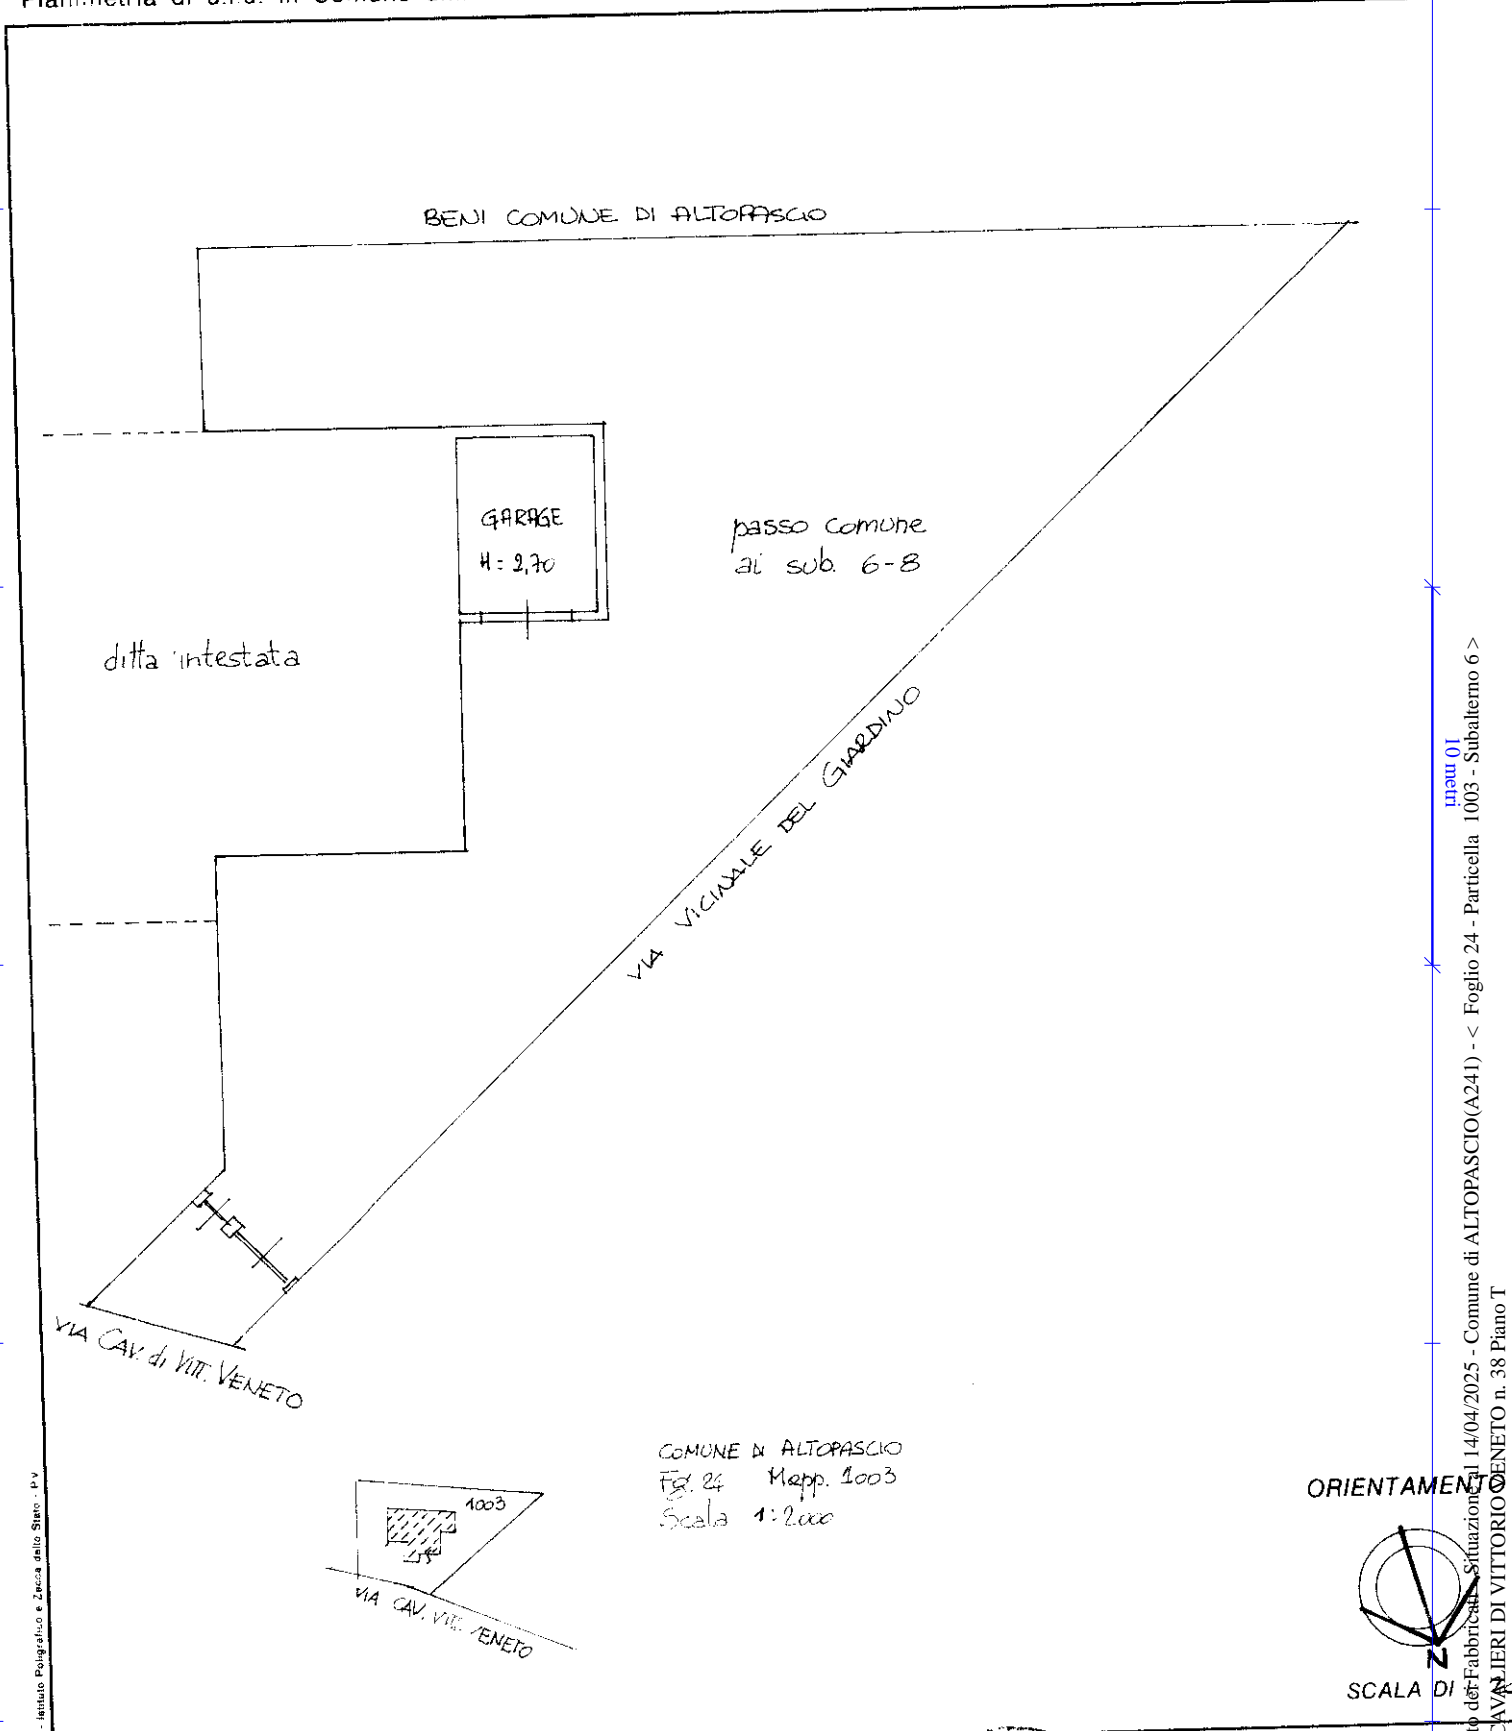

COMUNE DI ALTOPASCIO
Fig. 24 Mapp. 1003
Scala 1:2000

ORIENTAMENTO

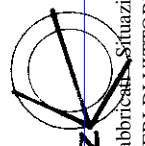

SCALA DI

Roma - Istituto Poligrafico e Zecca dello Stato - P.V.

Catasto del Fabbricato - Situazione - Comune di ALTOPASCIO(A241) - < Foglio 24 - Particella 1003 - Subalterno 6 >
Via CAVALLIERI DI VITTORIO VENETO n. 38 Piano T

Ultima planimetria in atti

Dichiarazione di N.C. Denuncia di variazione

Data presentazione: 20/11/1995 - Data: 14/04/2025

Totale schede: 1 - Identificativi catastali

F. 24 n. 1003 sub. 6

Compilata dal **GEOM. MARCHETTI MAURIZIO** (Titolo, cognome e nome)

Iscritto all'albo dei **GEOMETRI** della provincia di **LUCCA**

data 16.11.95 Firma *[Signature]*

Stampa: **MAURIZIO MARCHETTI** (Professional Seal)

RISERVATO ALL'UFFICIO

1968