ARCHA
ARCHITETTO_EDOARDO CORVAIA

email: edocorvaia@gmail.com pec: arch.edoardocorvaia@pec.it
Strada Carancino n° 91 Siracusa (SR) - 96100
TEL:+39 3381703462

Rilievo effettuato il 07/07/2025

Planimetria quota 1,2 m ; scala 1:100

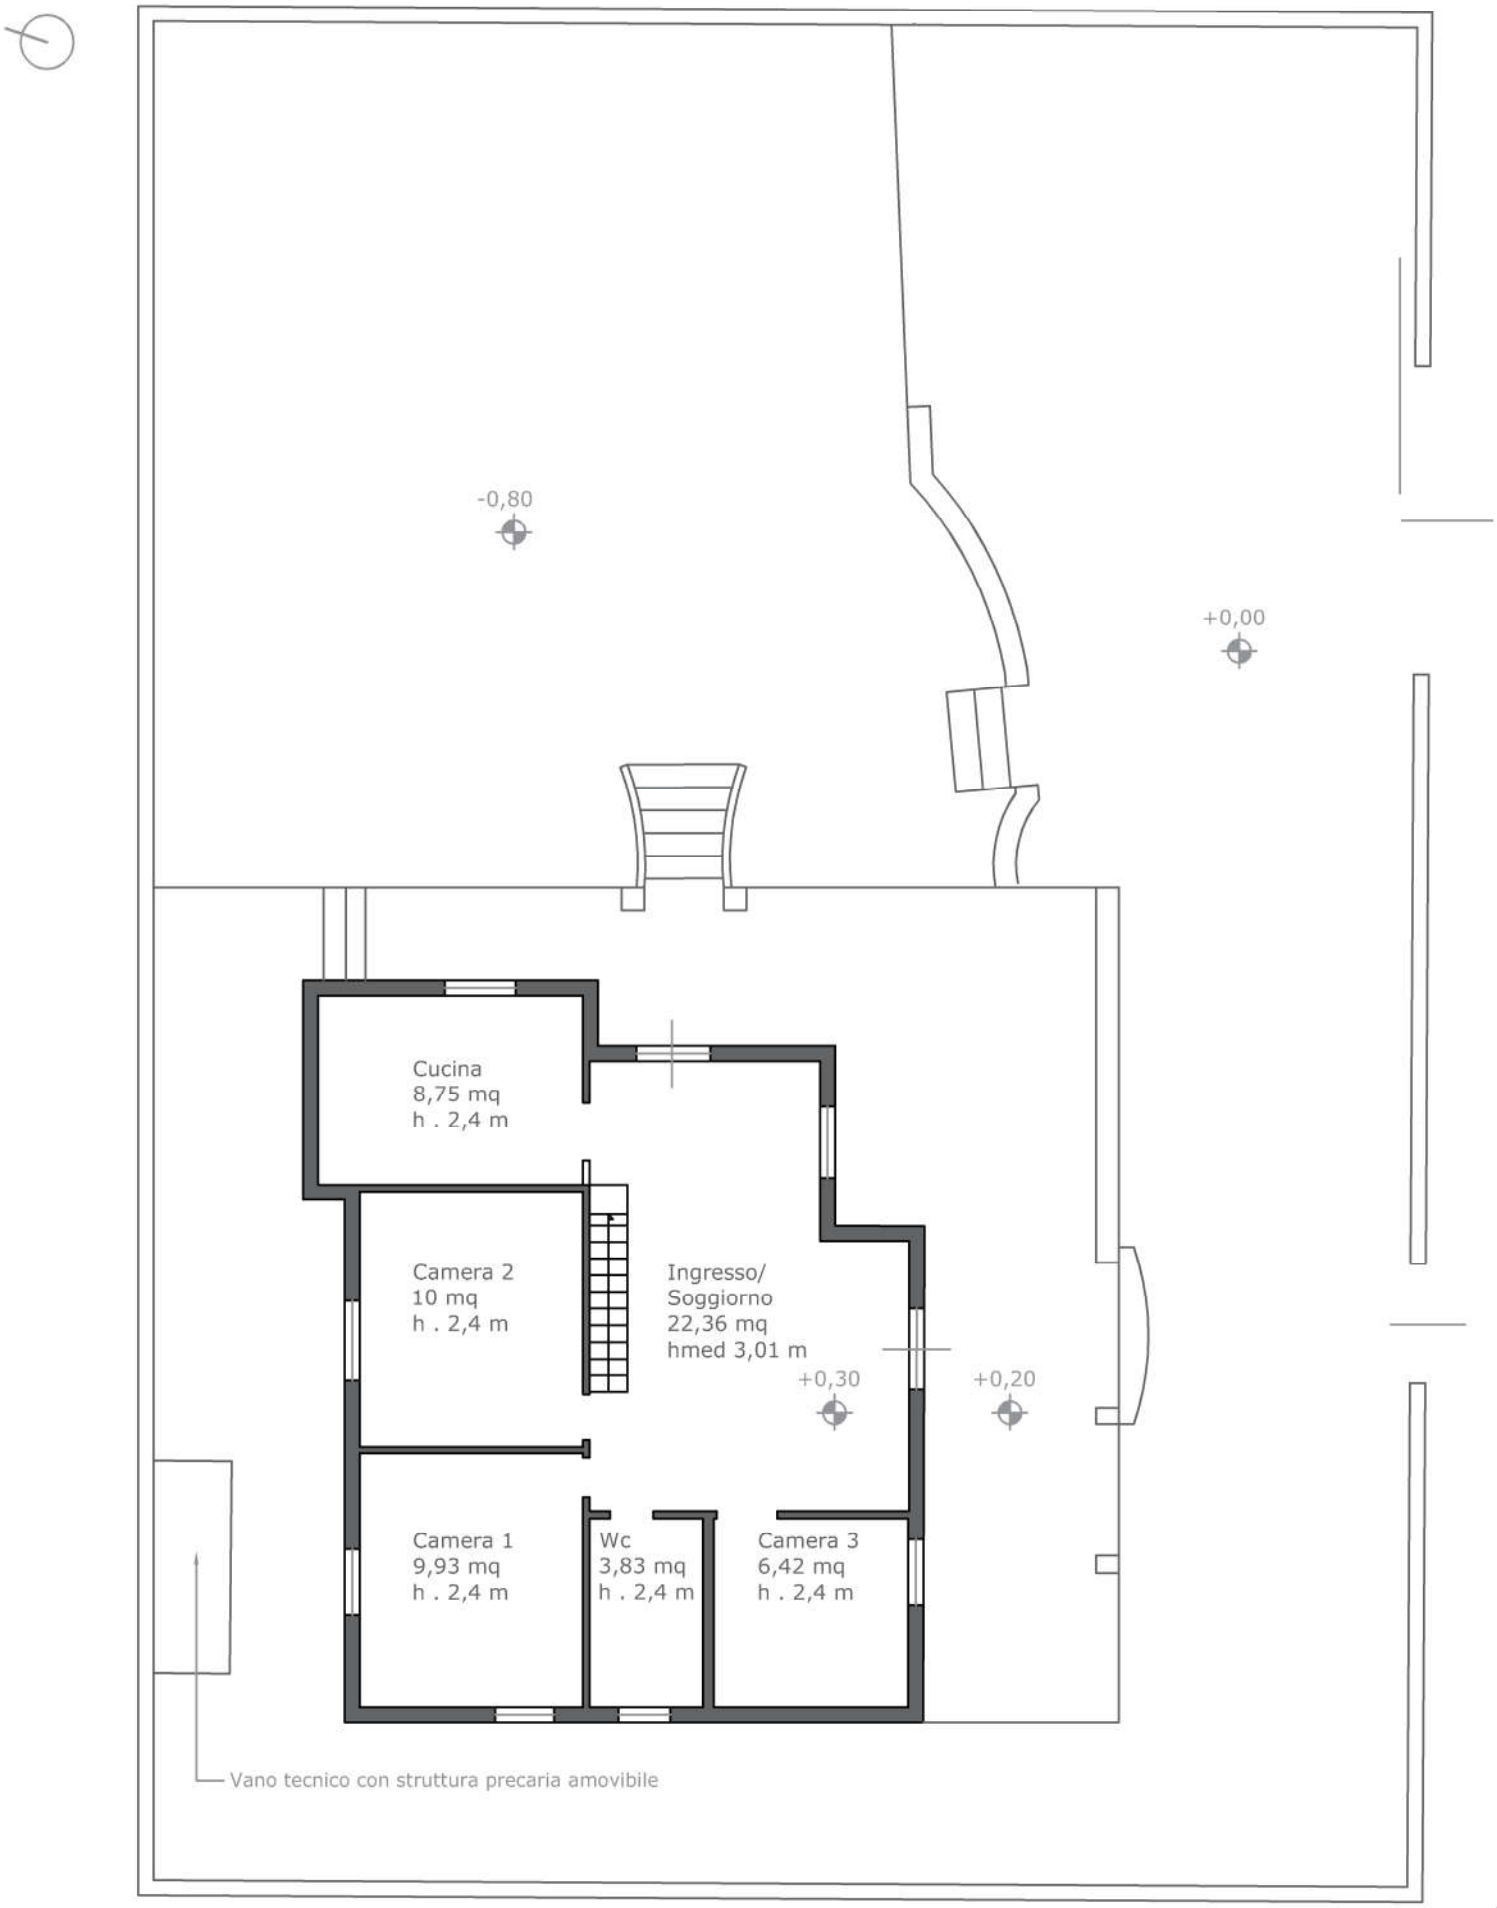

Firmato Da: EDOARDO CORVAIA Emesso Da: ARUBAPEC EU QUALIFIED CERTIFICATES CA G1 Serial#: 2092cb8bf528b563

ARCHA
ARCHITETTO_EDOARDO CORVAIA

email: edocorvaia@gmail.com pec: arch.edoardocorvaia@pec.it
Strada Carancino n° 91 Siracusa (SR) - 96100
TEL:+39 3381703462

Rilievo effettuato il 07/07/2025

Planimetria quota 2.8 m ; scala 1:100

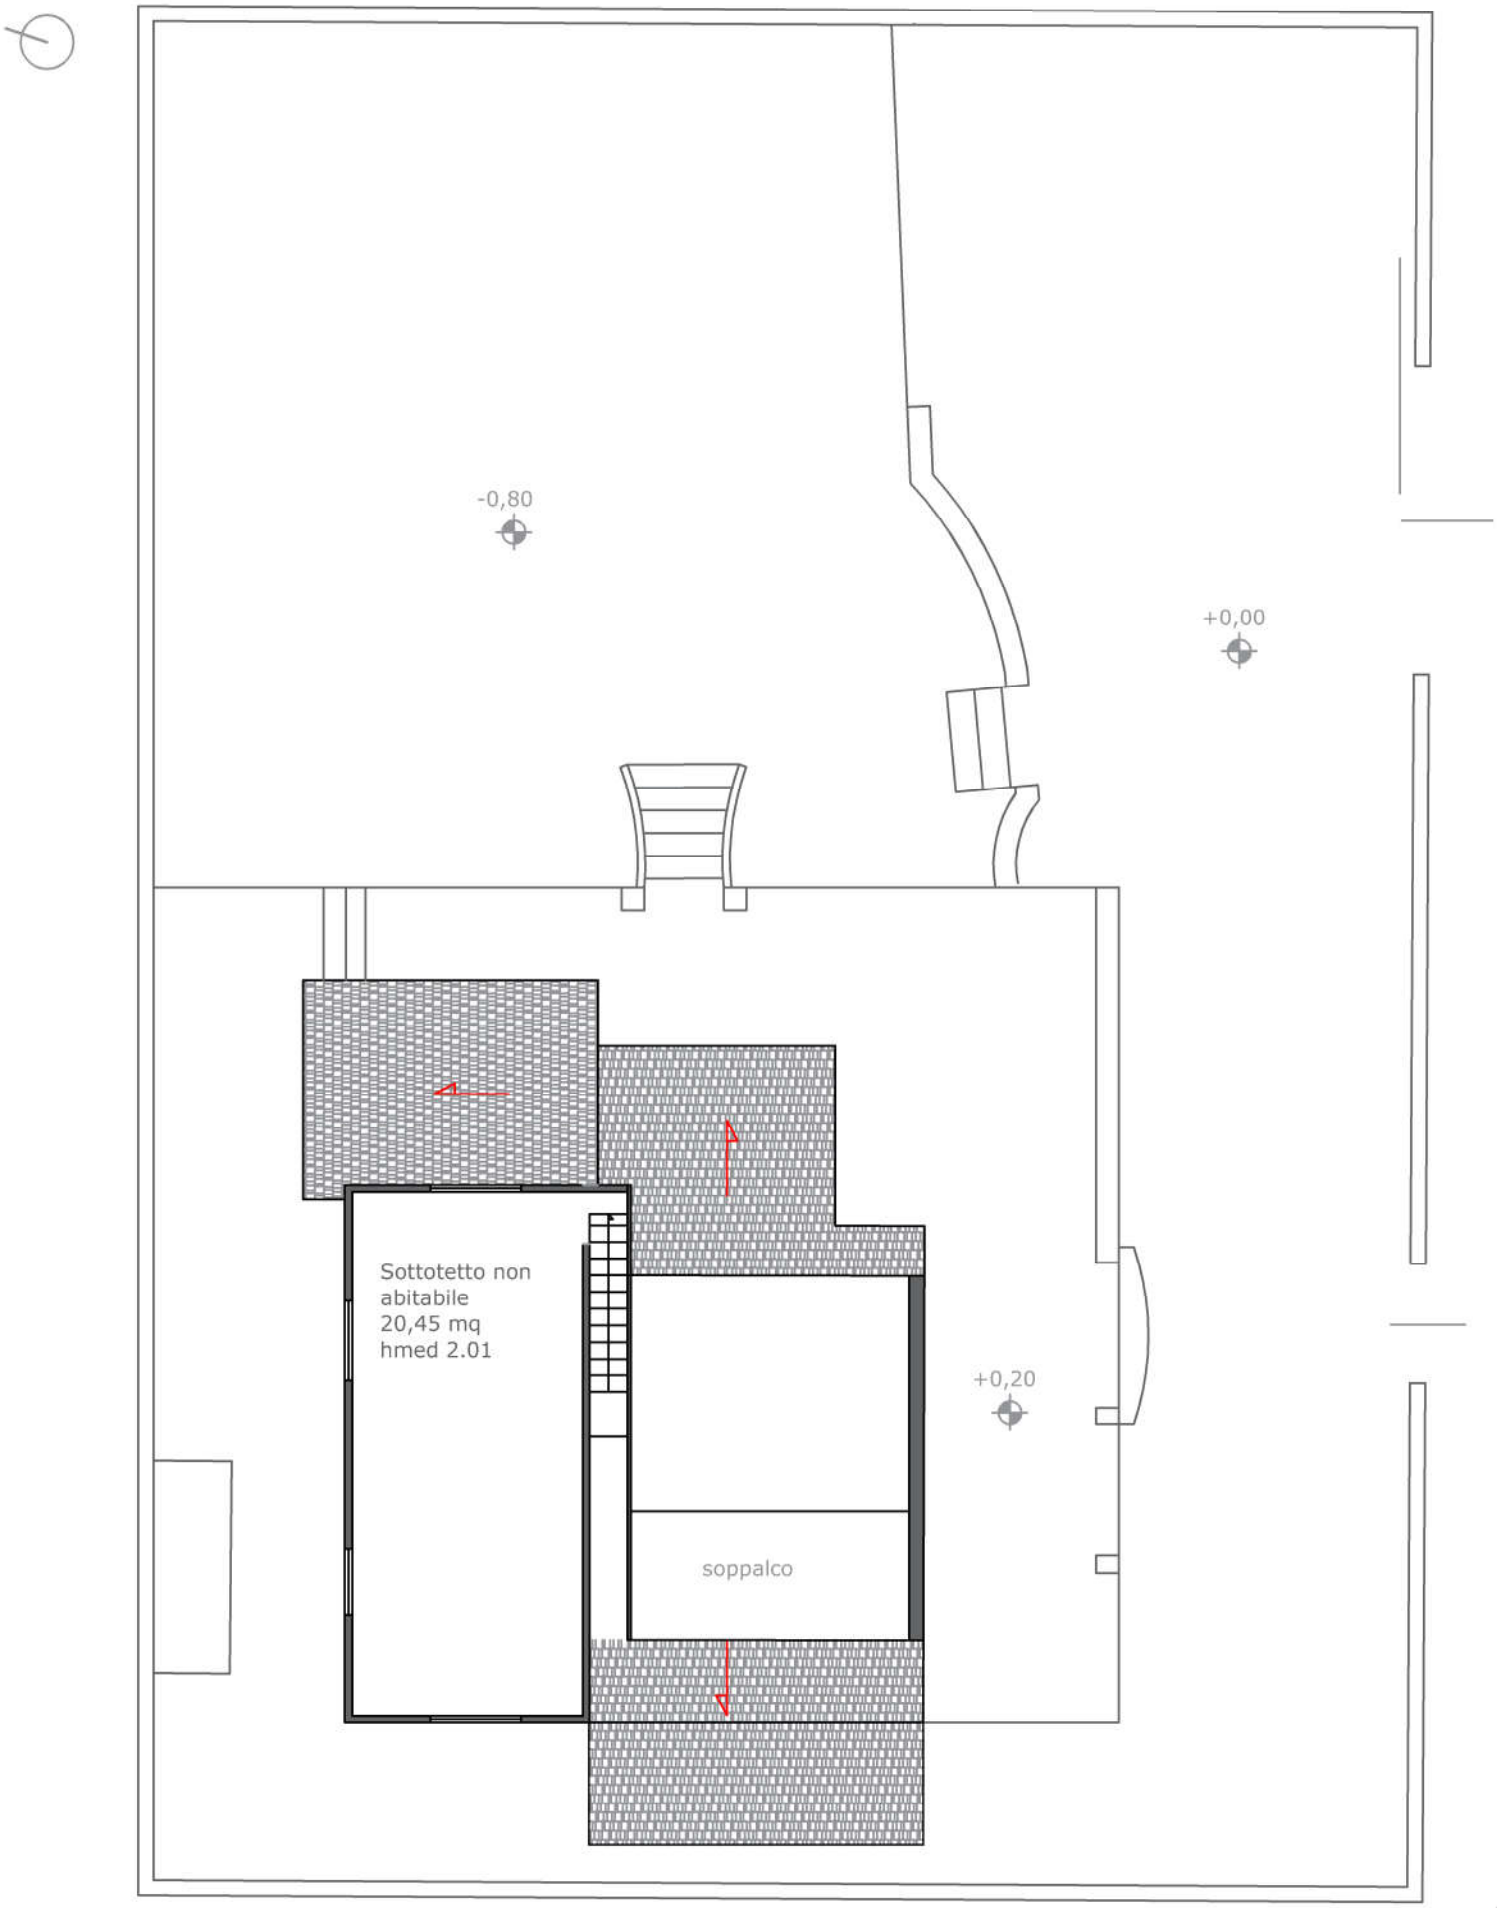

Firmato Da: EDOARDO CORVAIA Emesso Da: ARUBAPEC EU QUALIFIED CERTIFICATES CA G1 Serial#: 2092cb8bf528b563

ARCHA
ARCHITETTO_EDOARDO CORVAIA

email: edocorvaia@gmail.com pec: arch.edoardocorvaia@pec.it
Strada Carancino n° 91 Siracusa (SR) - 96100
TEL:+39 3381703462

Rilievo effettuato il 07/07/2025

Planimetria copertura ; scala 1:100

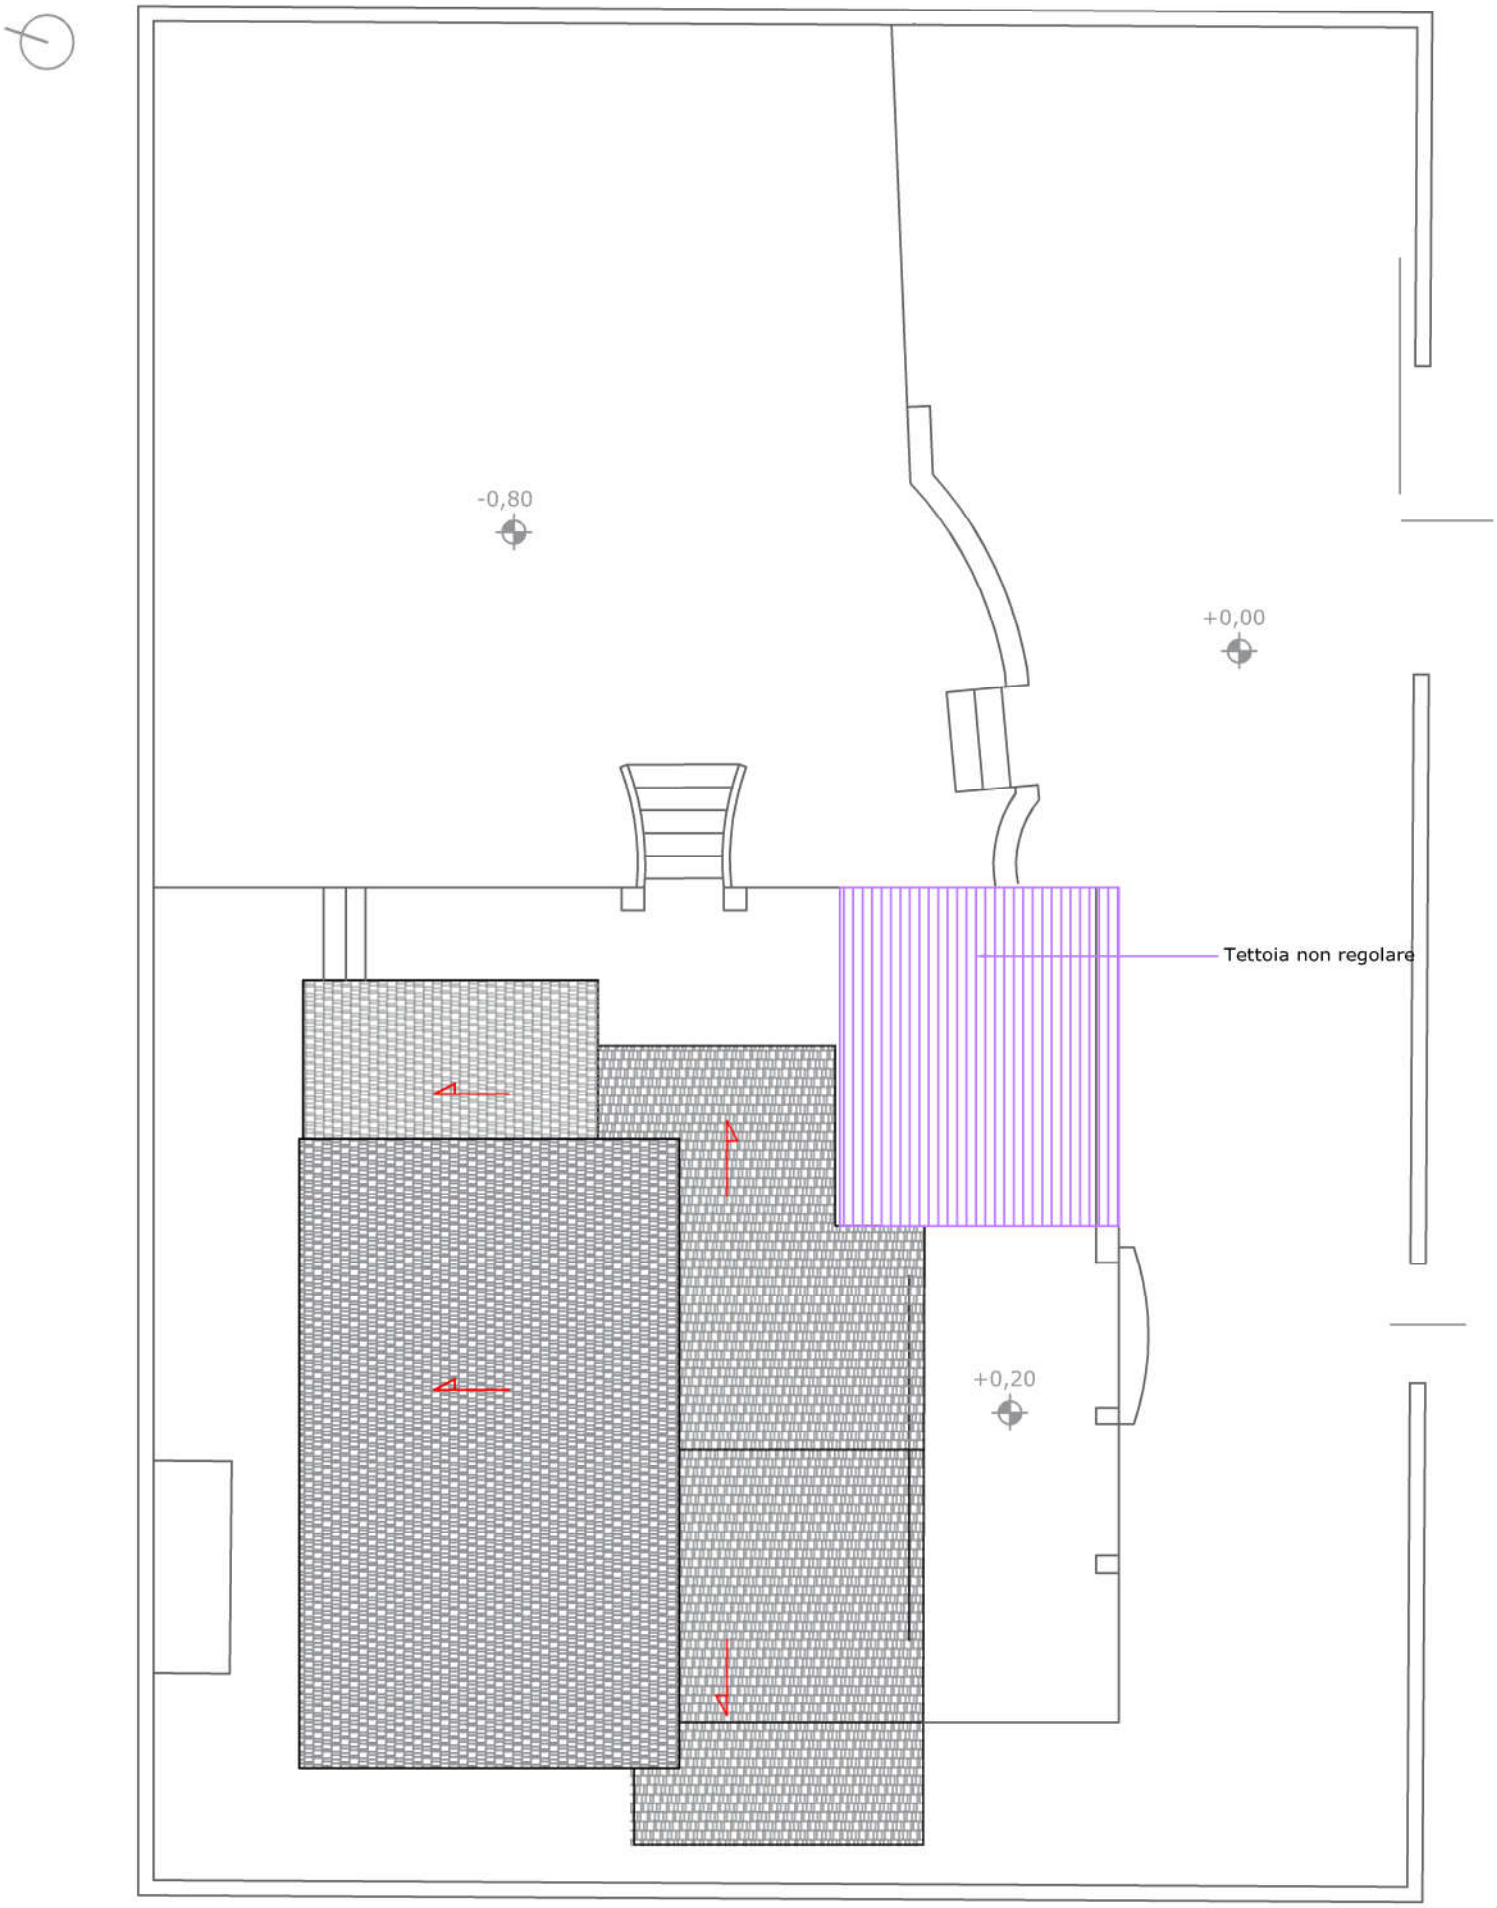

Firmato Da: EDOARDO CORVAIA Emesso Da: ARUBAPEC EU QUALIFIED CERTIFICATES CA G1 Serial#: 2092cb8bf528b563