


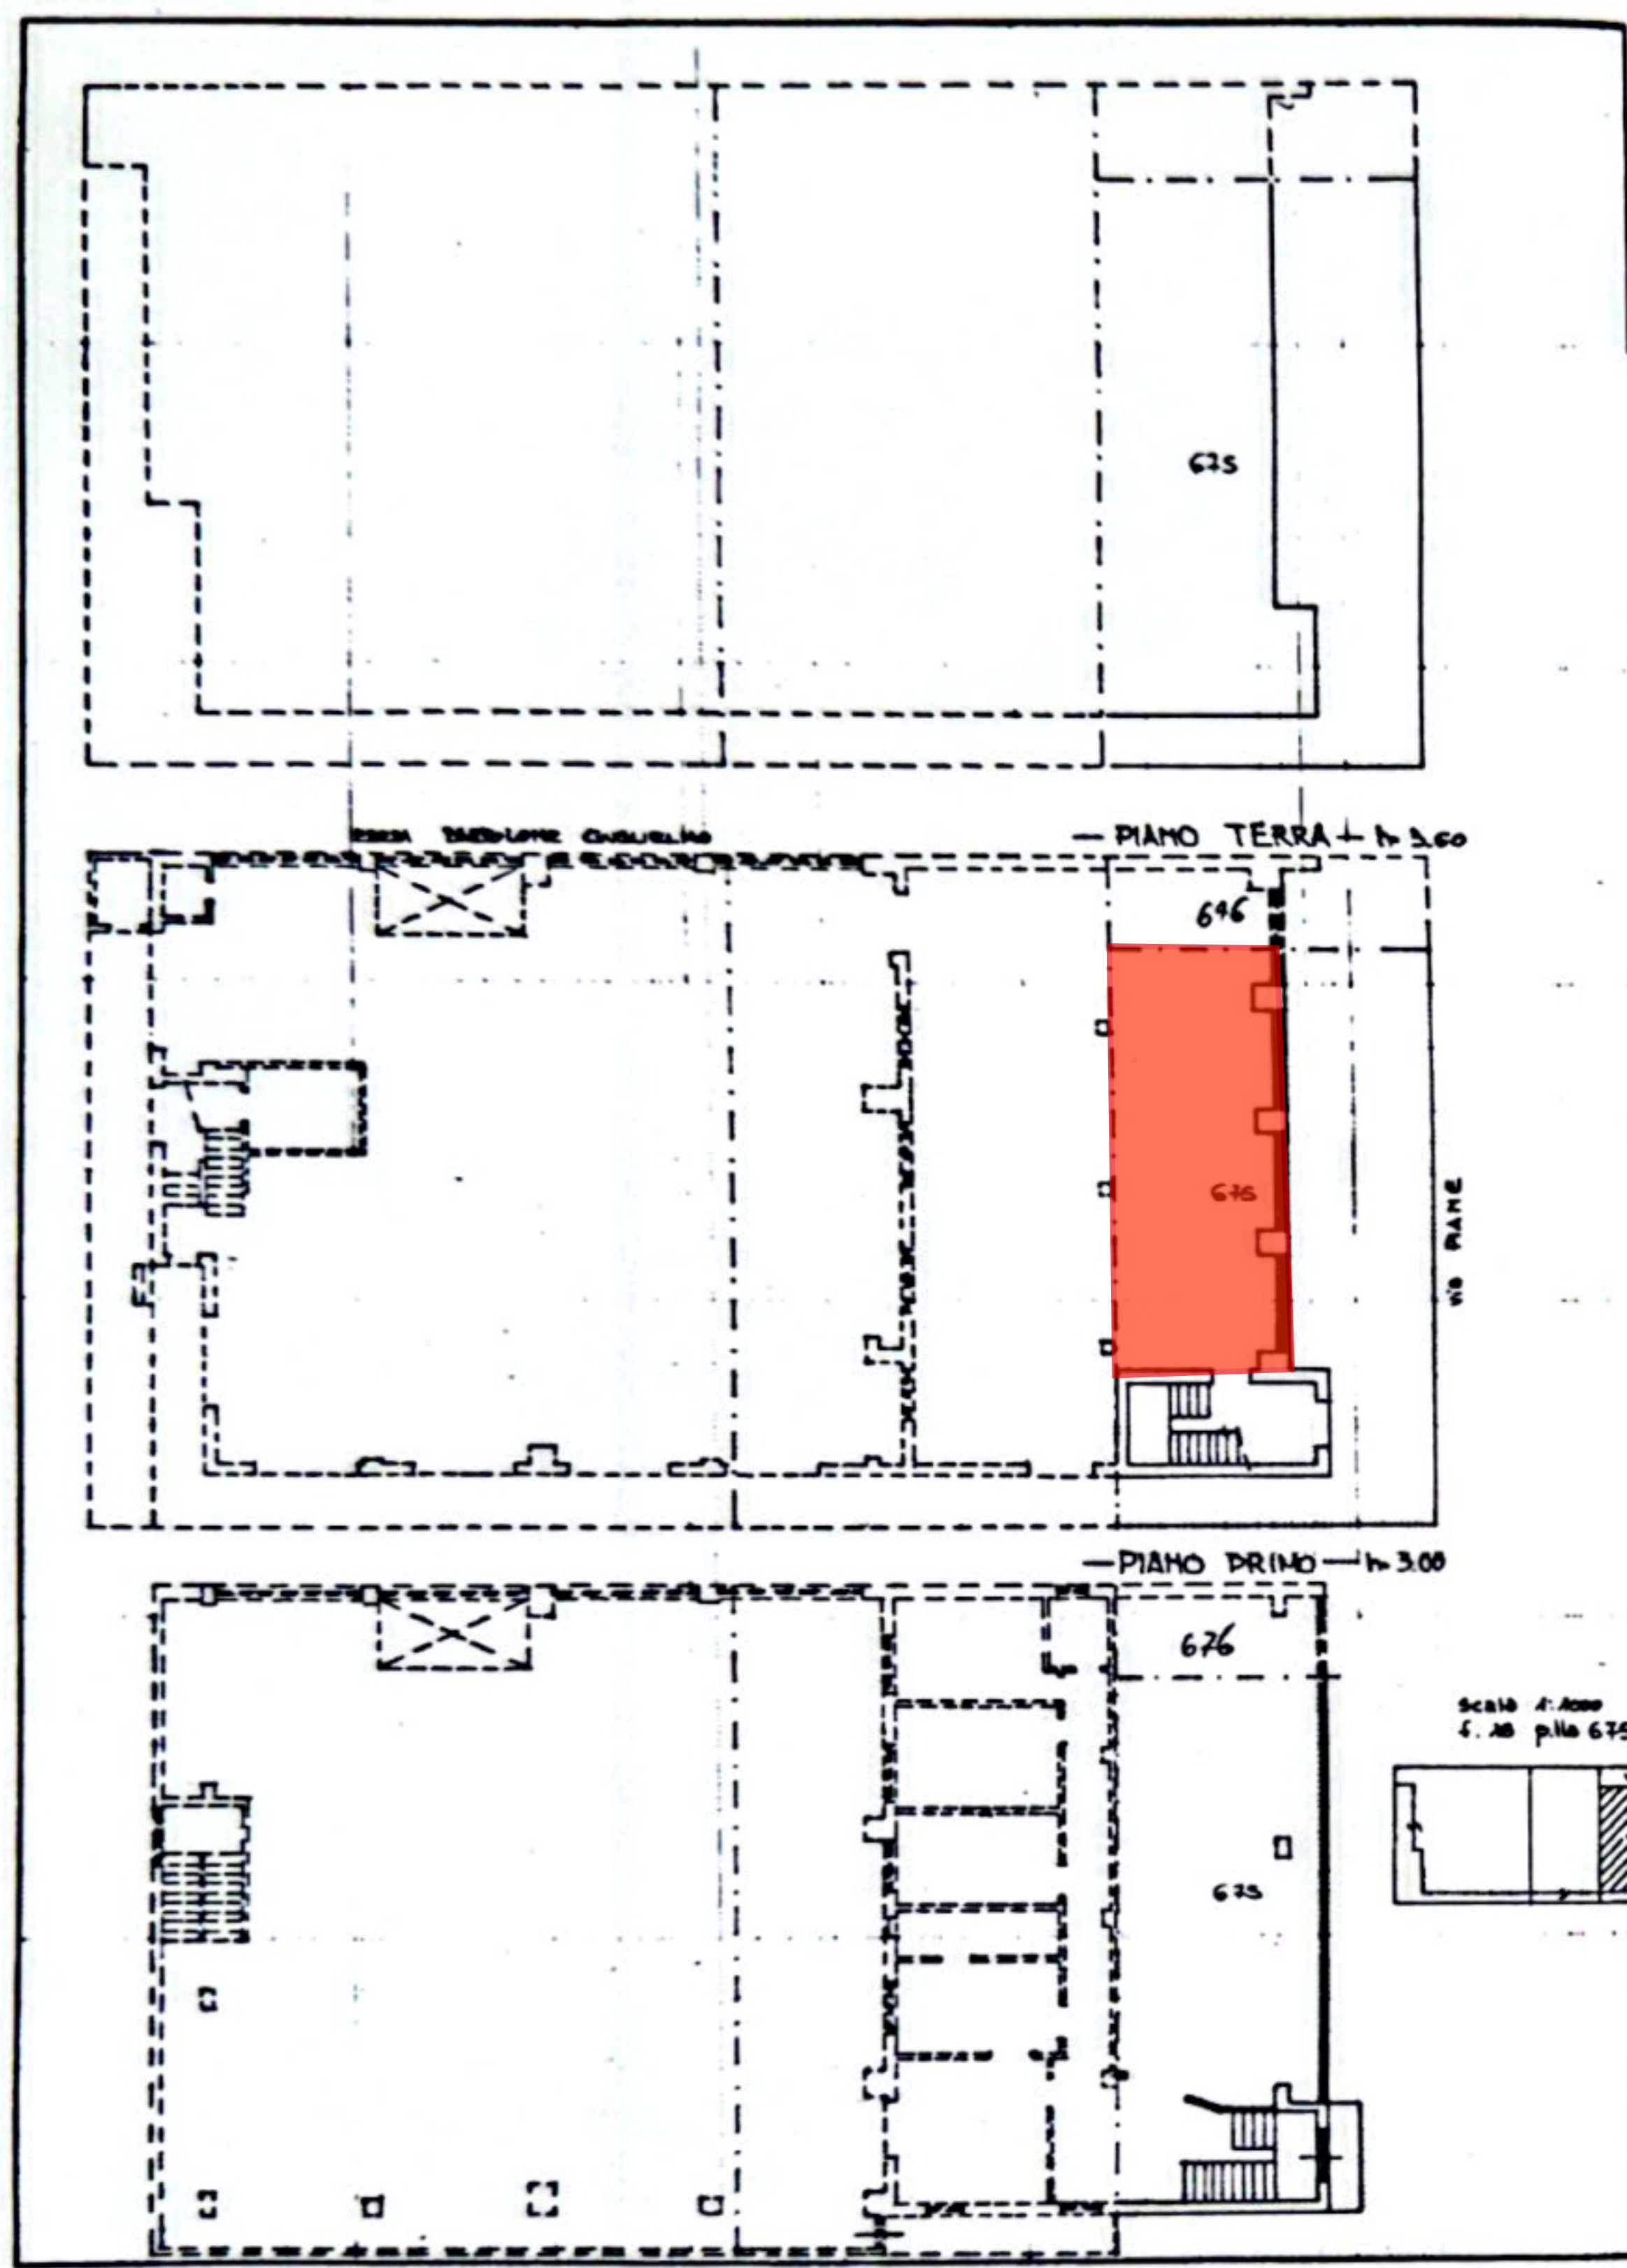


MODULARIO
A - 19 - 496 - 498

MINISTERO DELLE FINANZE
DIREZIONE GENERALE DEL CATASTO E DEI SERVIZI TECNICI ERARIALI

NUOVO CATASTO EDILIZIO URBANO
(L. DOCUMENTO 18000 DI APRILE 1980, P. 107)

Planimetria dell'immobile situato nel Comune di CORROPOLI Via SSA PIANE n. 234
Ditta VERDECCHIA MARIA via CONTROQUERRA il 31/05/33
Allegata alla dichiarazione presentata all'Ufficio Tecnico Erariale di TERAMO

Mod. A (Nuovo Catasto Edilizio Urbano)
Lire 300

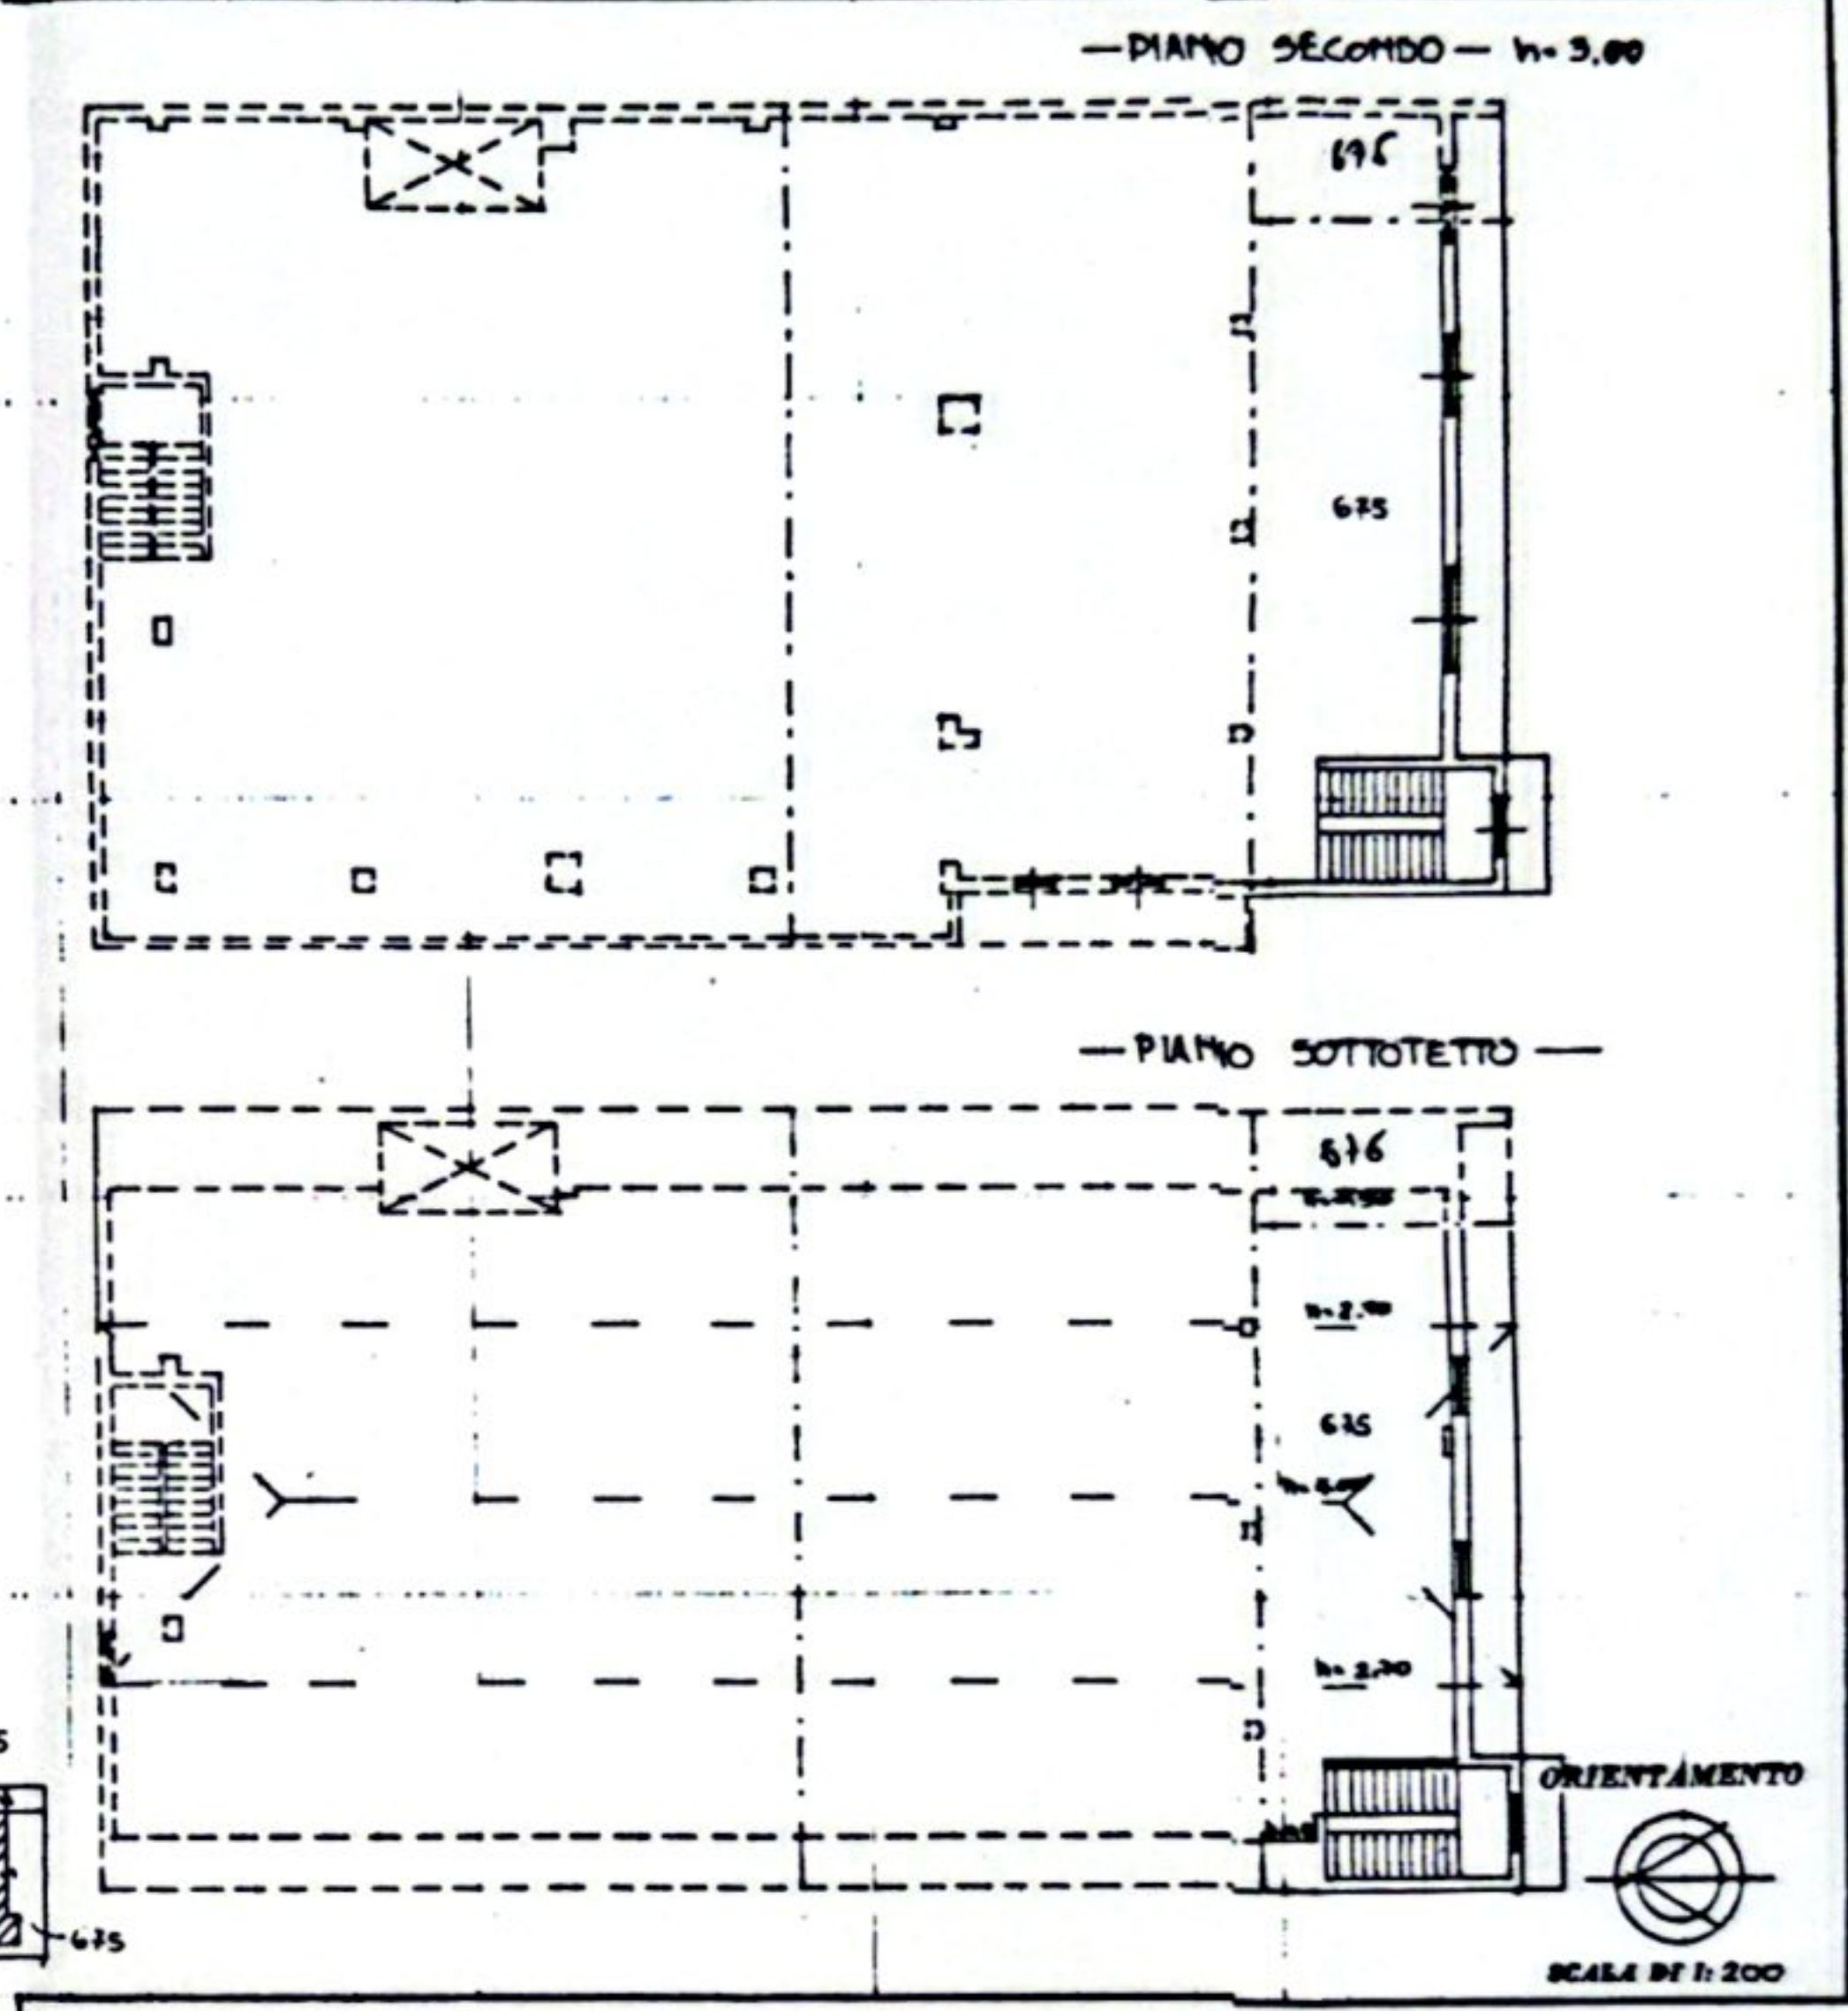

SPAZIO RISERVATO PER LE ANNOTAZIONI D'UFFICIO

DATA 9 MAG. 1996
PROT. N° 950

IMPIANTO	N. DERIVATE
PARTITA	226
COLUZIONI	18
IMPALE	6
SUBALTERNO	

Completato dal ING. BERNARDINO CALIFFA
(Firma, nome e cognome del tecnico)

Inscritto all'Albo degli Ingegneri
della Provincia di TERAMO
DATA TERAMO 1996/05/09
Firma: OSVALDO REGINELLI
46 BERNARDINO CALIFFA
INGEGNERE


**Agenzia del Territorio
CATASTO FABBRICATI
Ufficio Provinciale di
Teramo**

Dichiarazione protocollo n. TE0169066 del 03/08/2010
Planimetria di u.i.u. in Comune di Corropoli
Via Binni civ.


Identificativi Catastali:
Sezione:
Foglio: 18
Particella: 676
Subalterno:

Compilata da:
Graziaplena Cristian
Iscritto all'albo:
Geometri
Prov. Teramo **N. 1143**


Scheda n. 1 Scala 1: 500

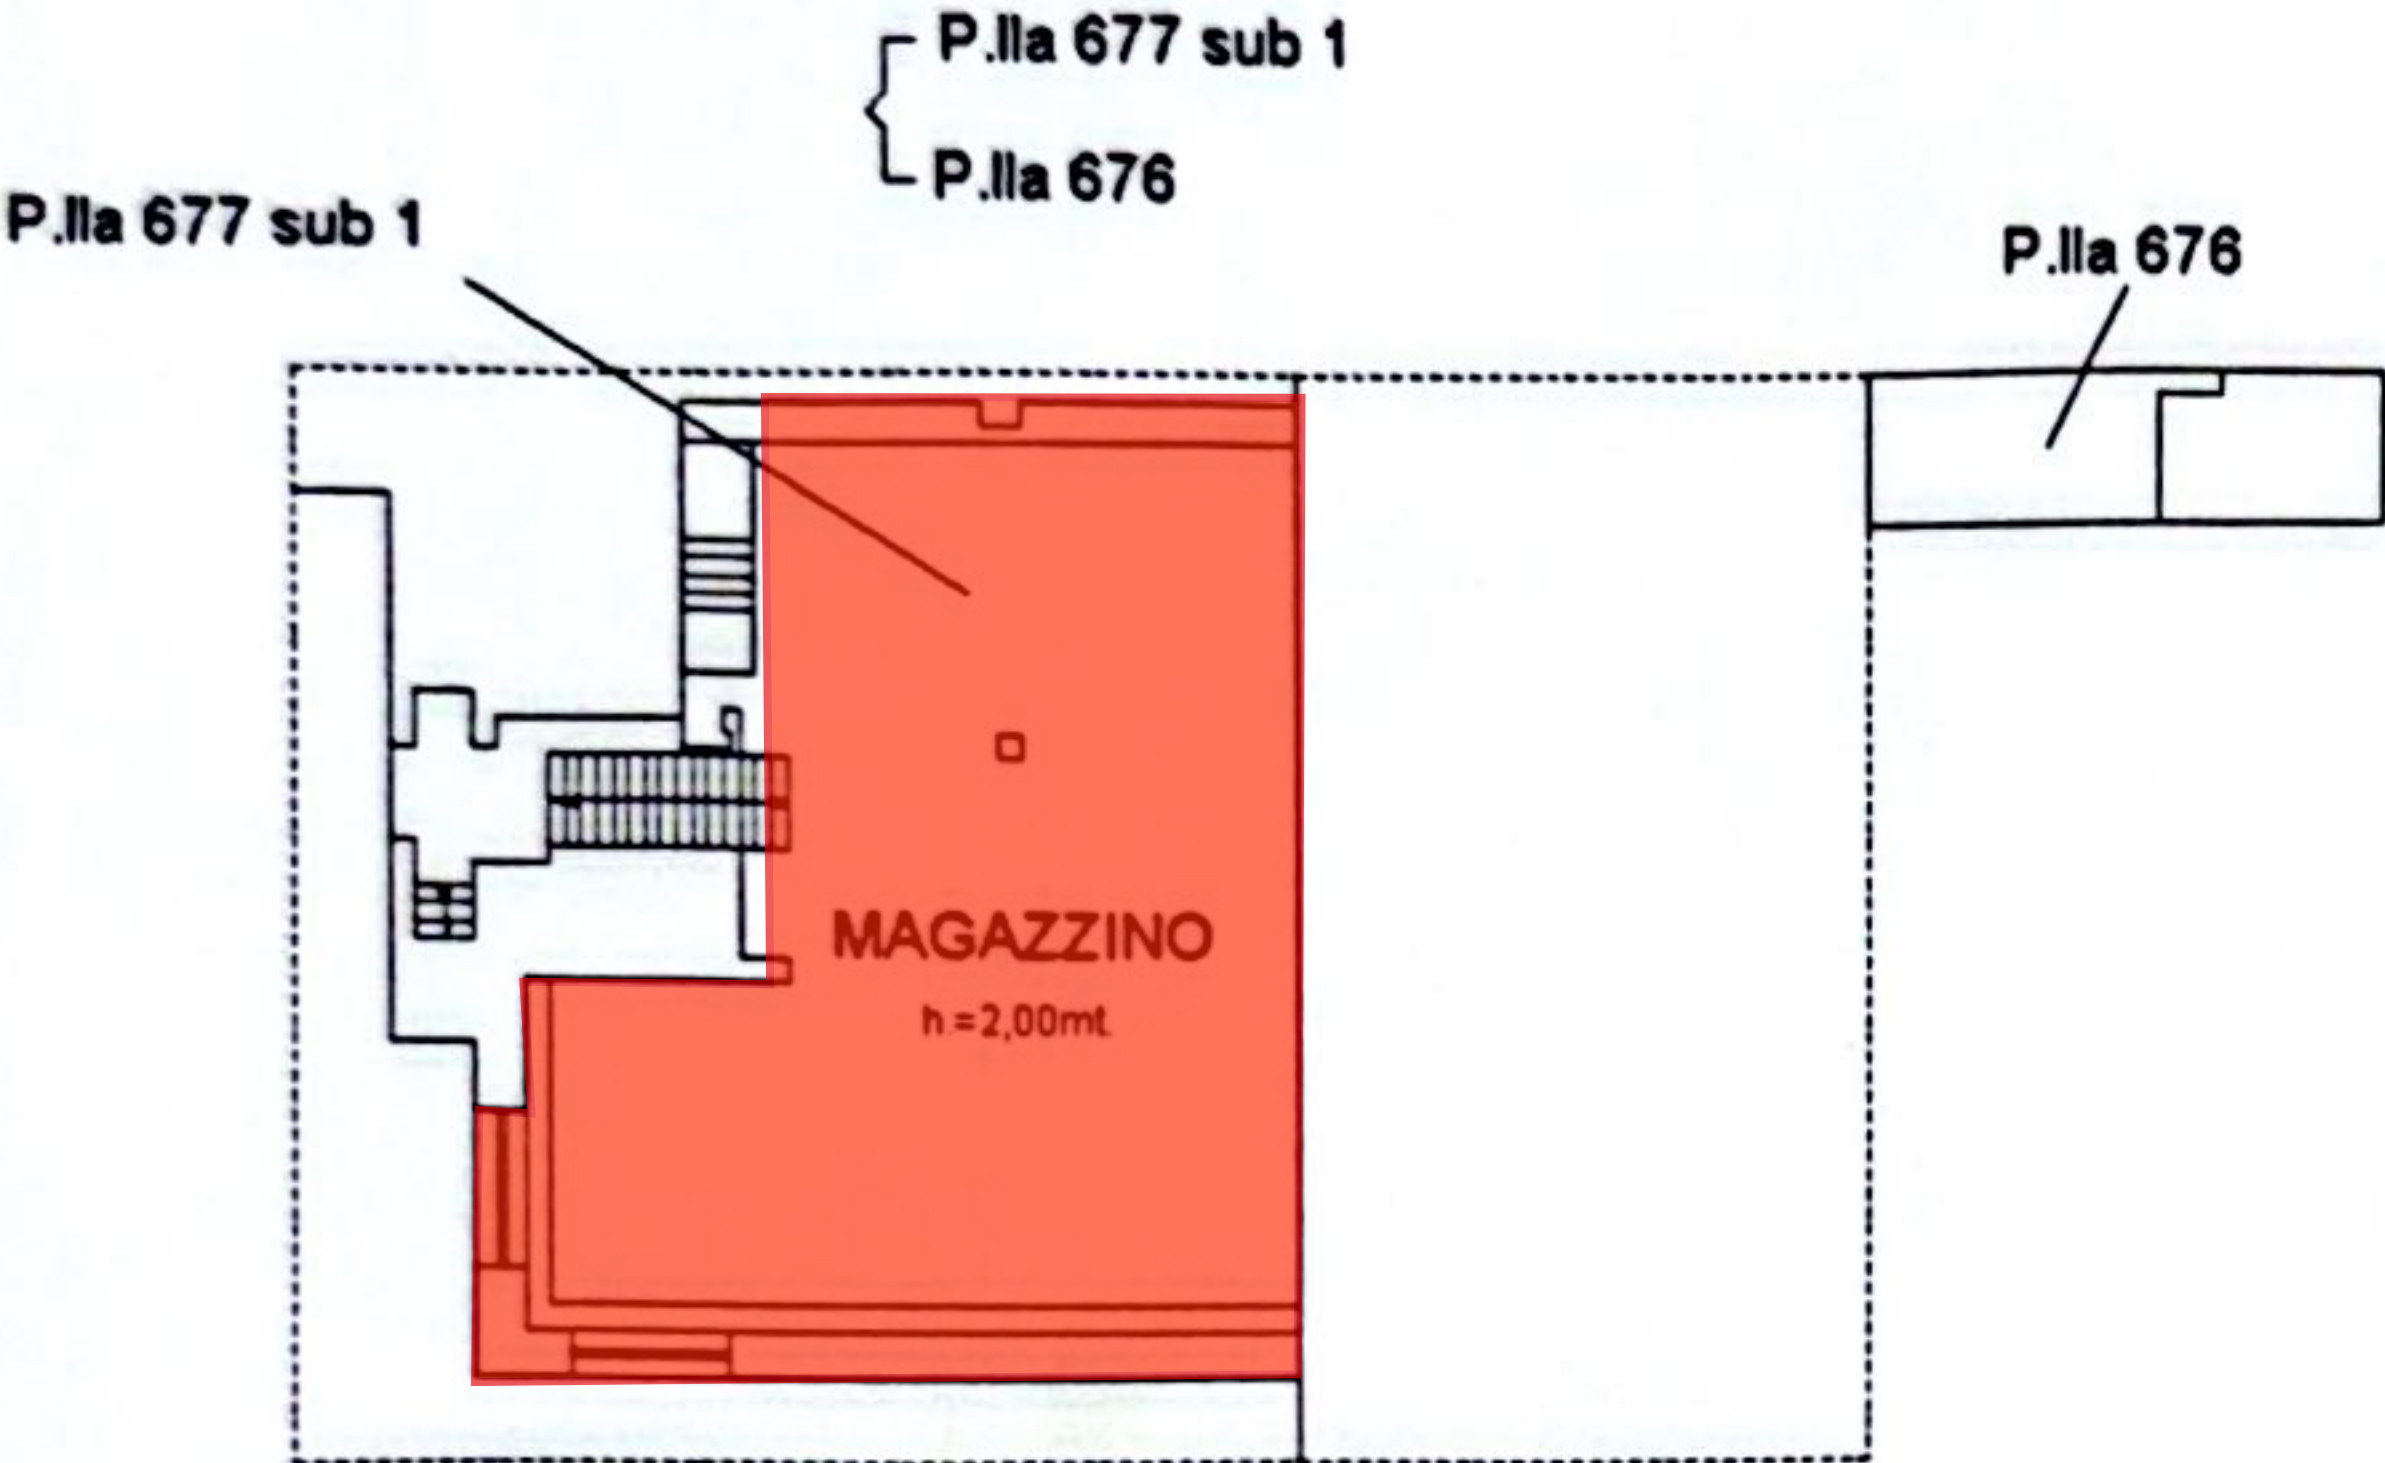


PIANO 1°SOTTOSTRADA

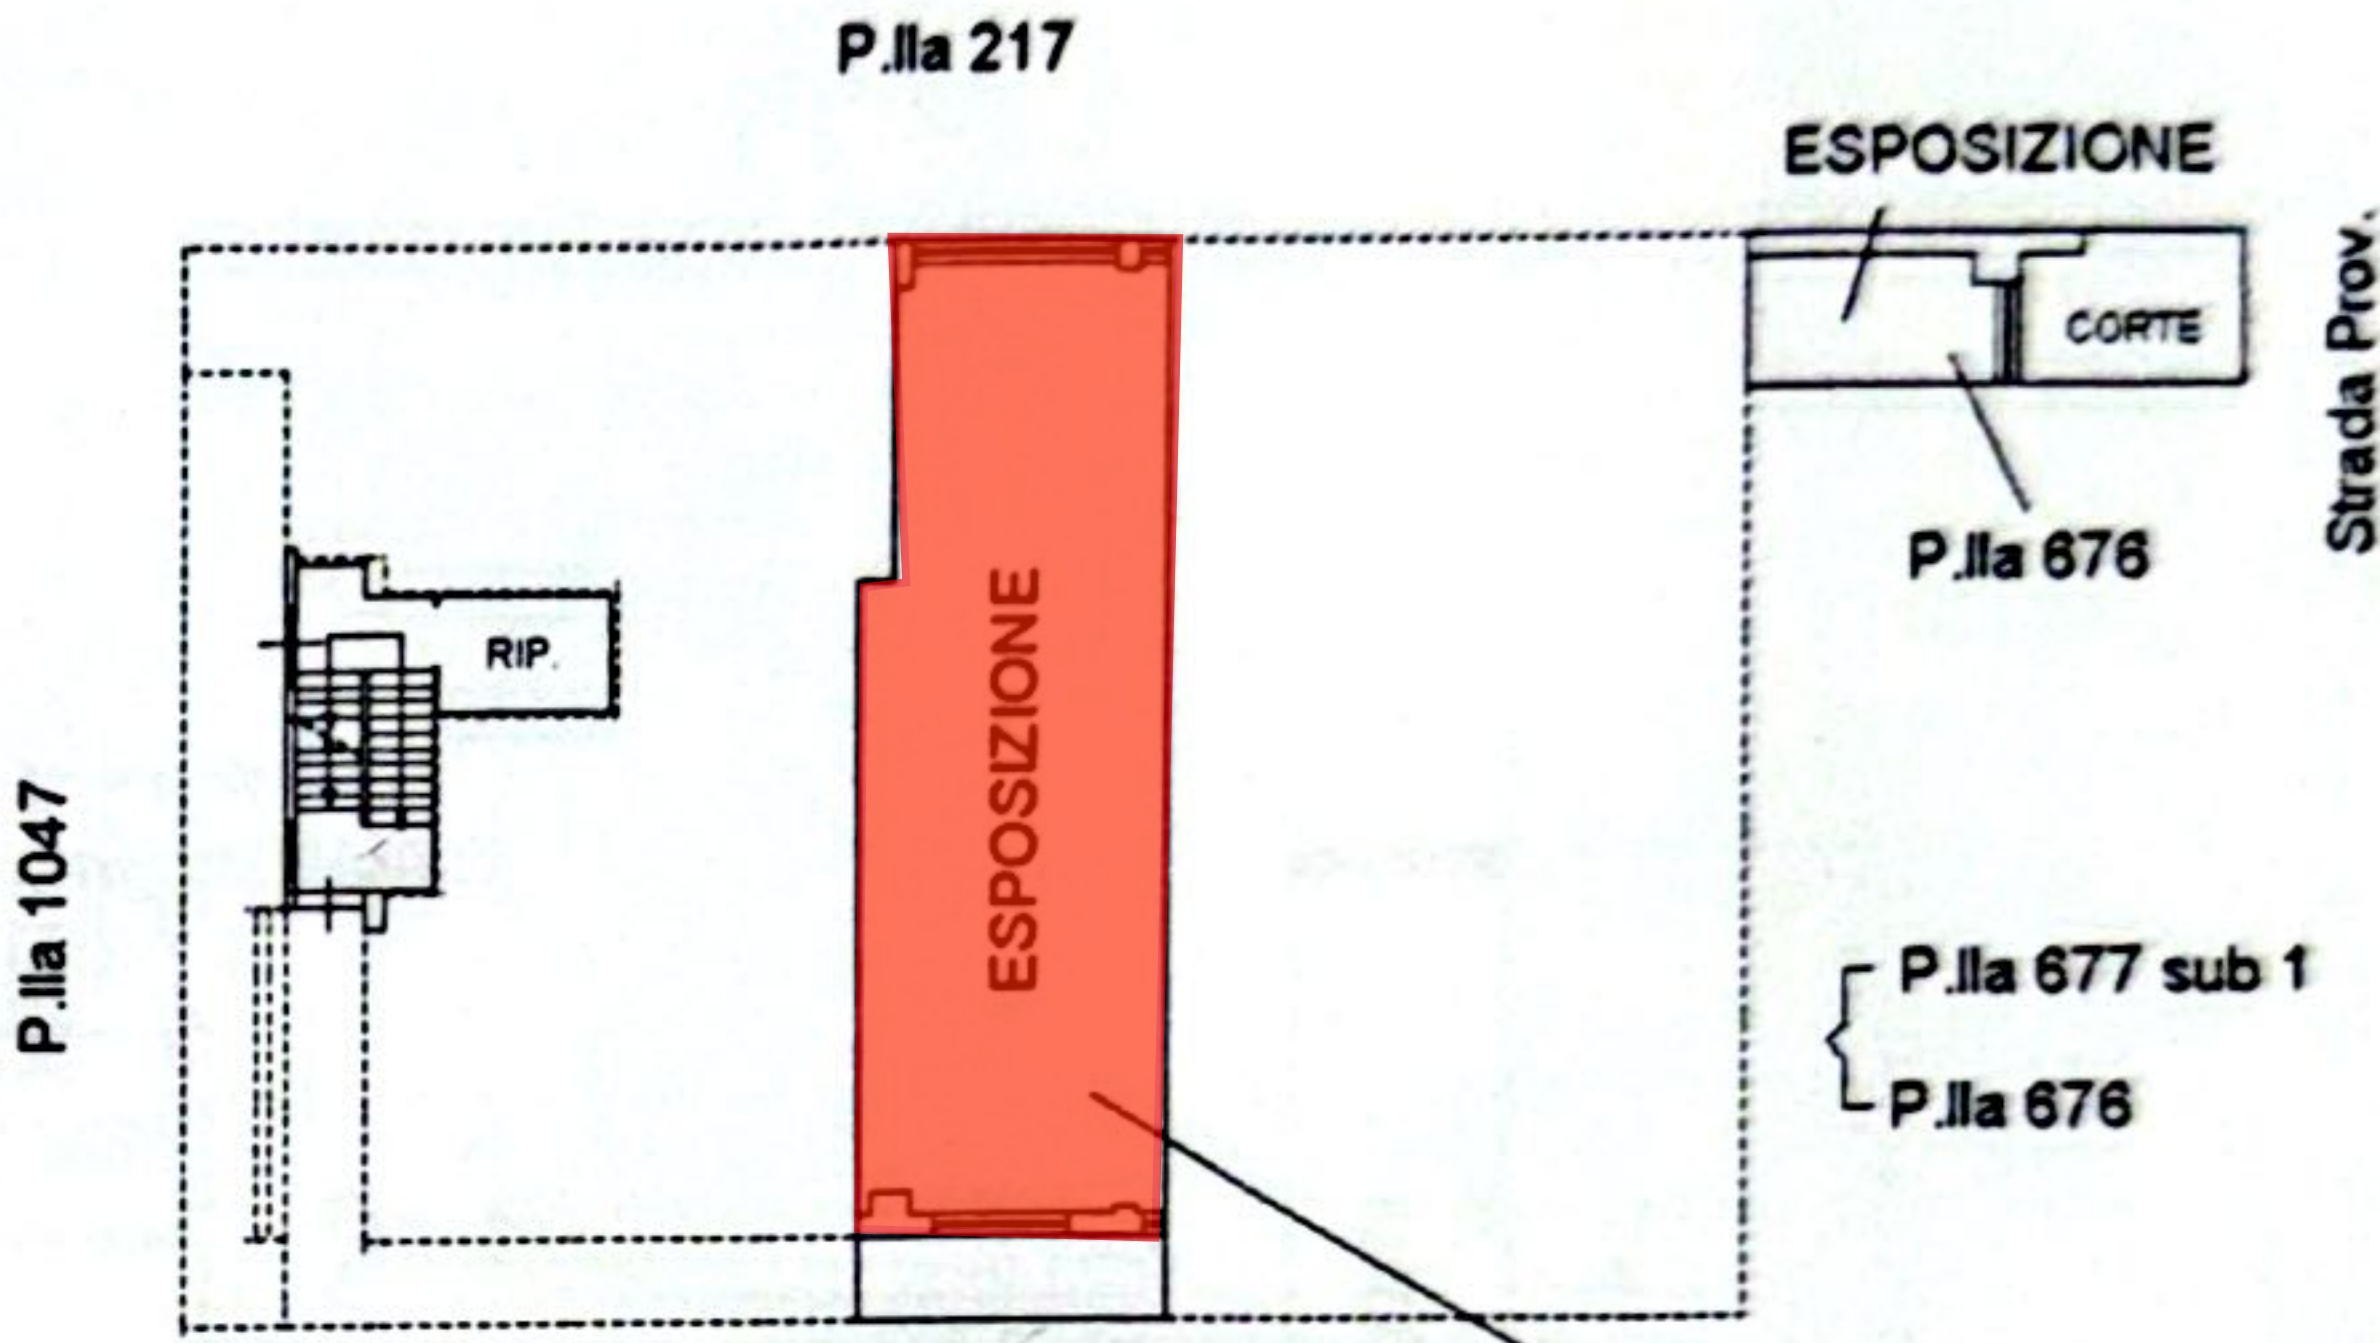


PIANO TERRA
h.=3,00mt.

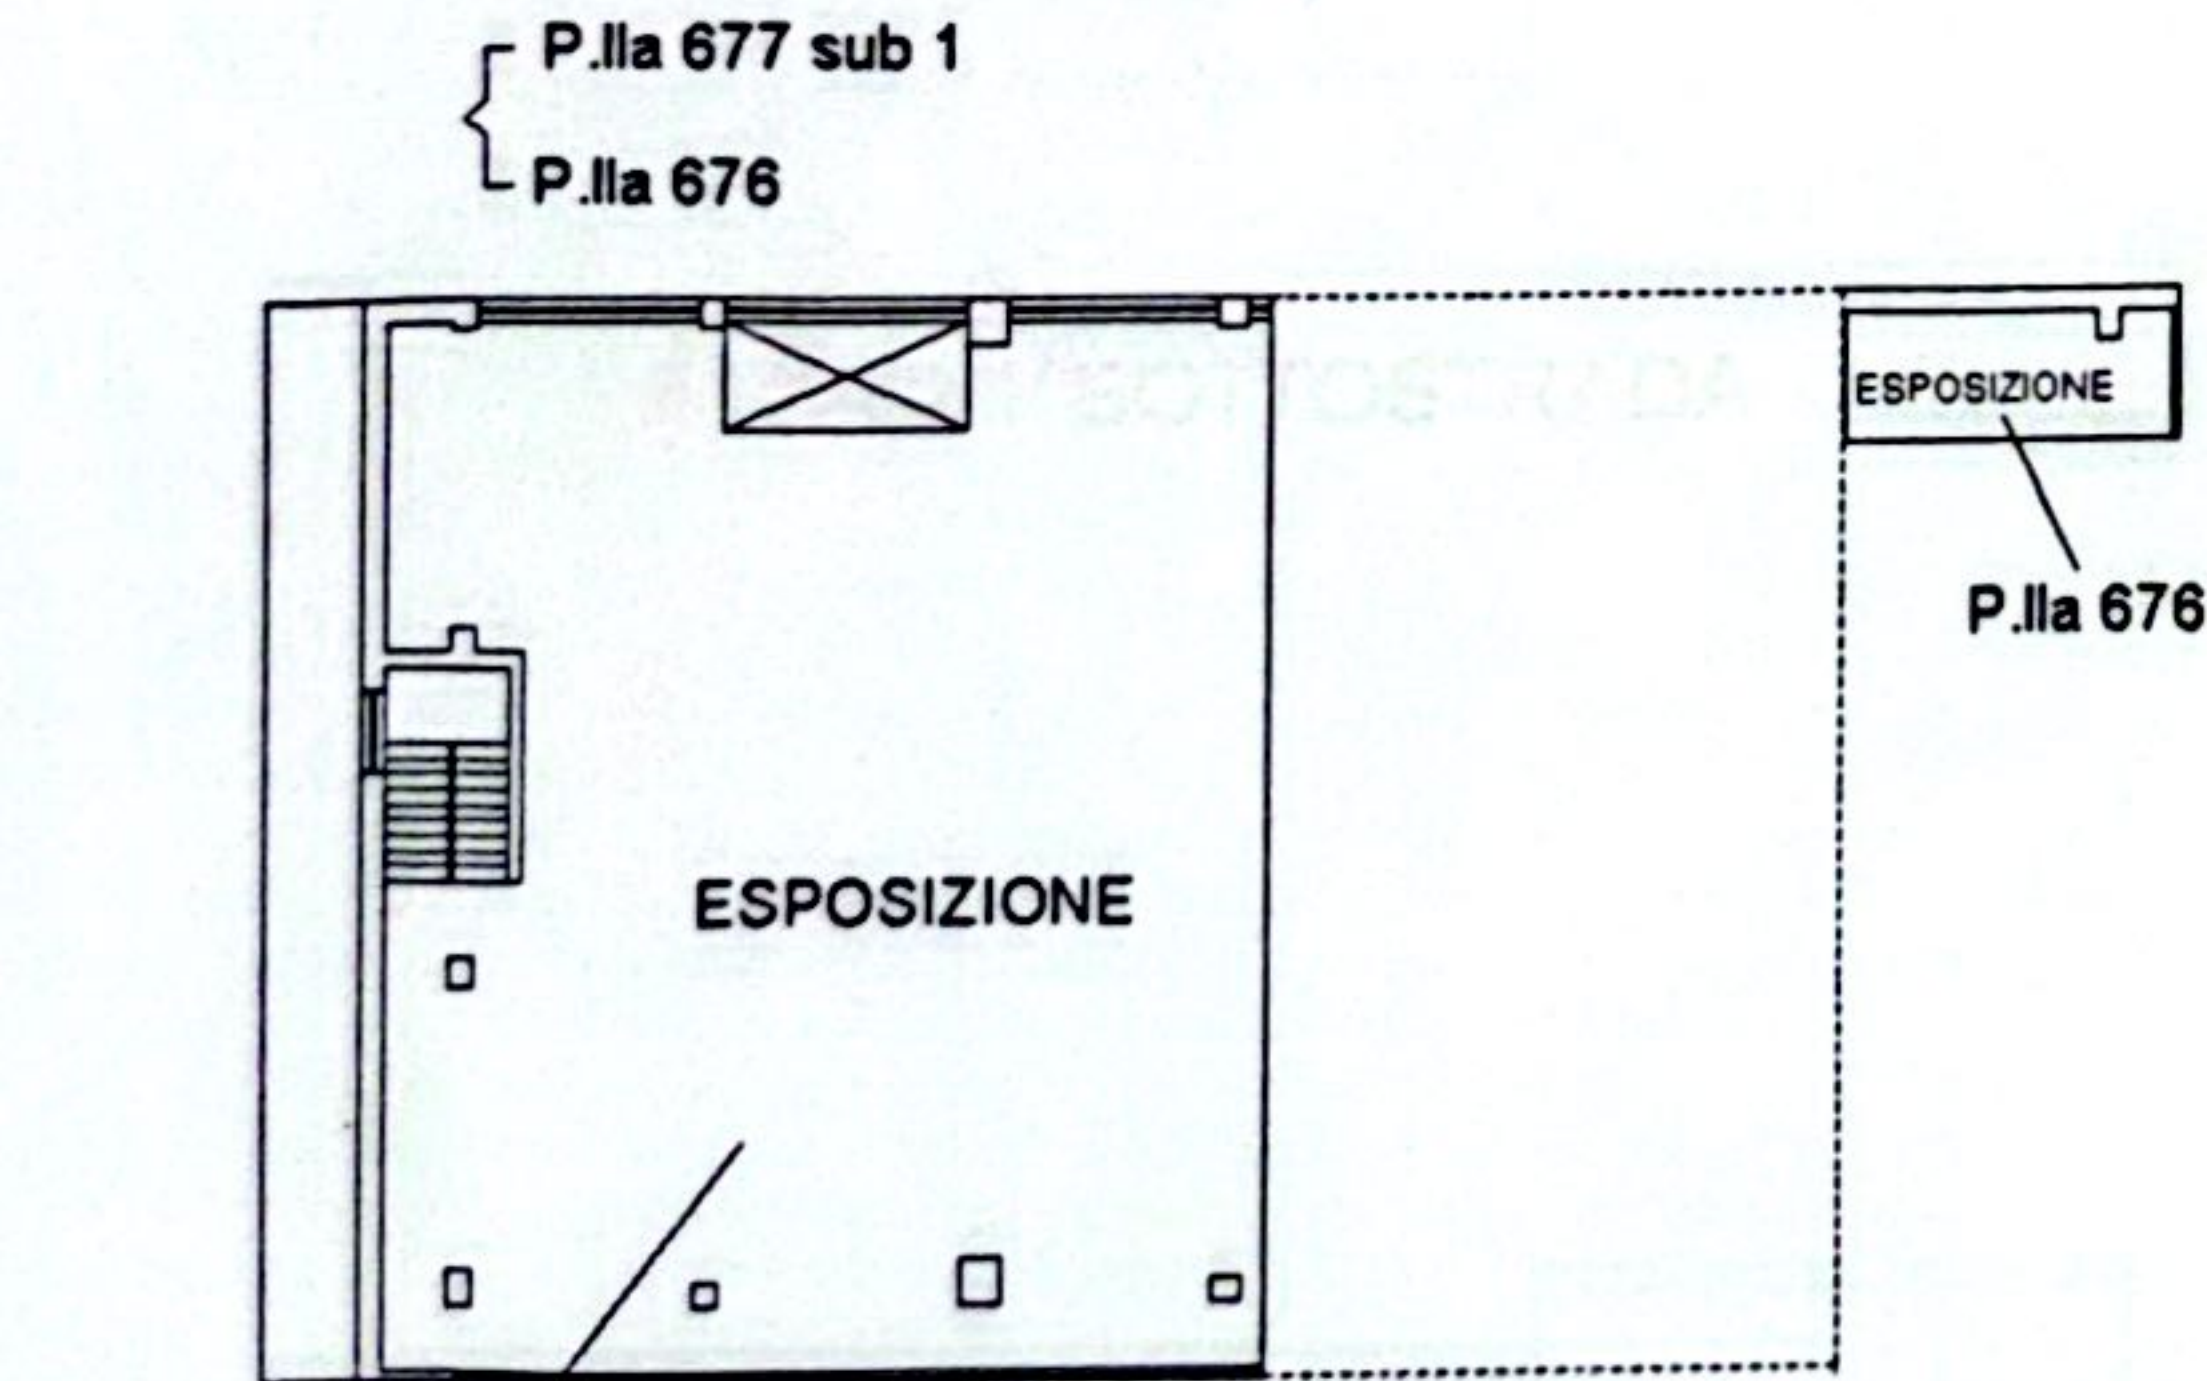

PIANO PRIMO
h.=3,00mt.

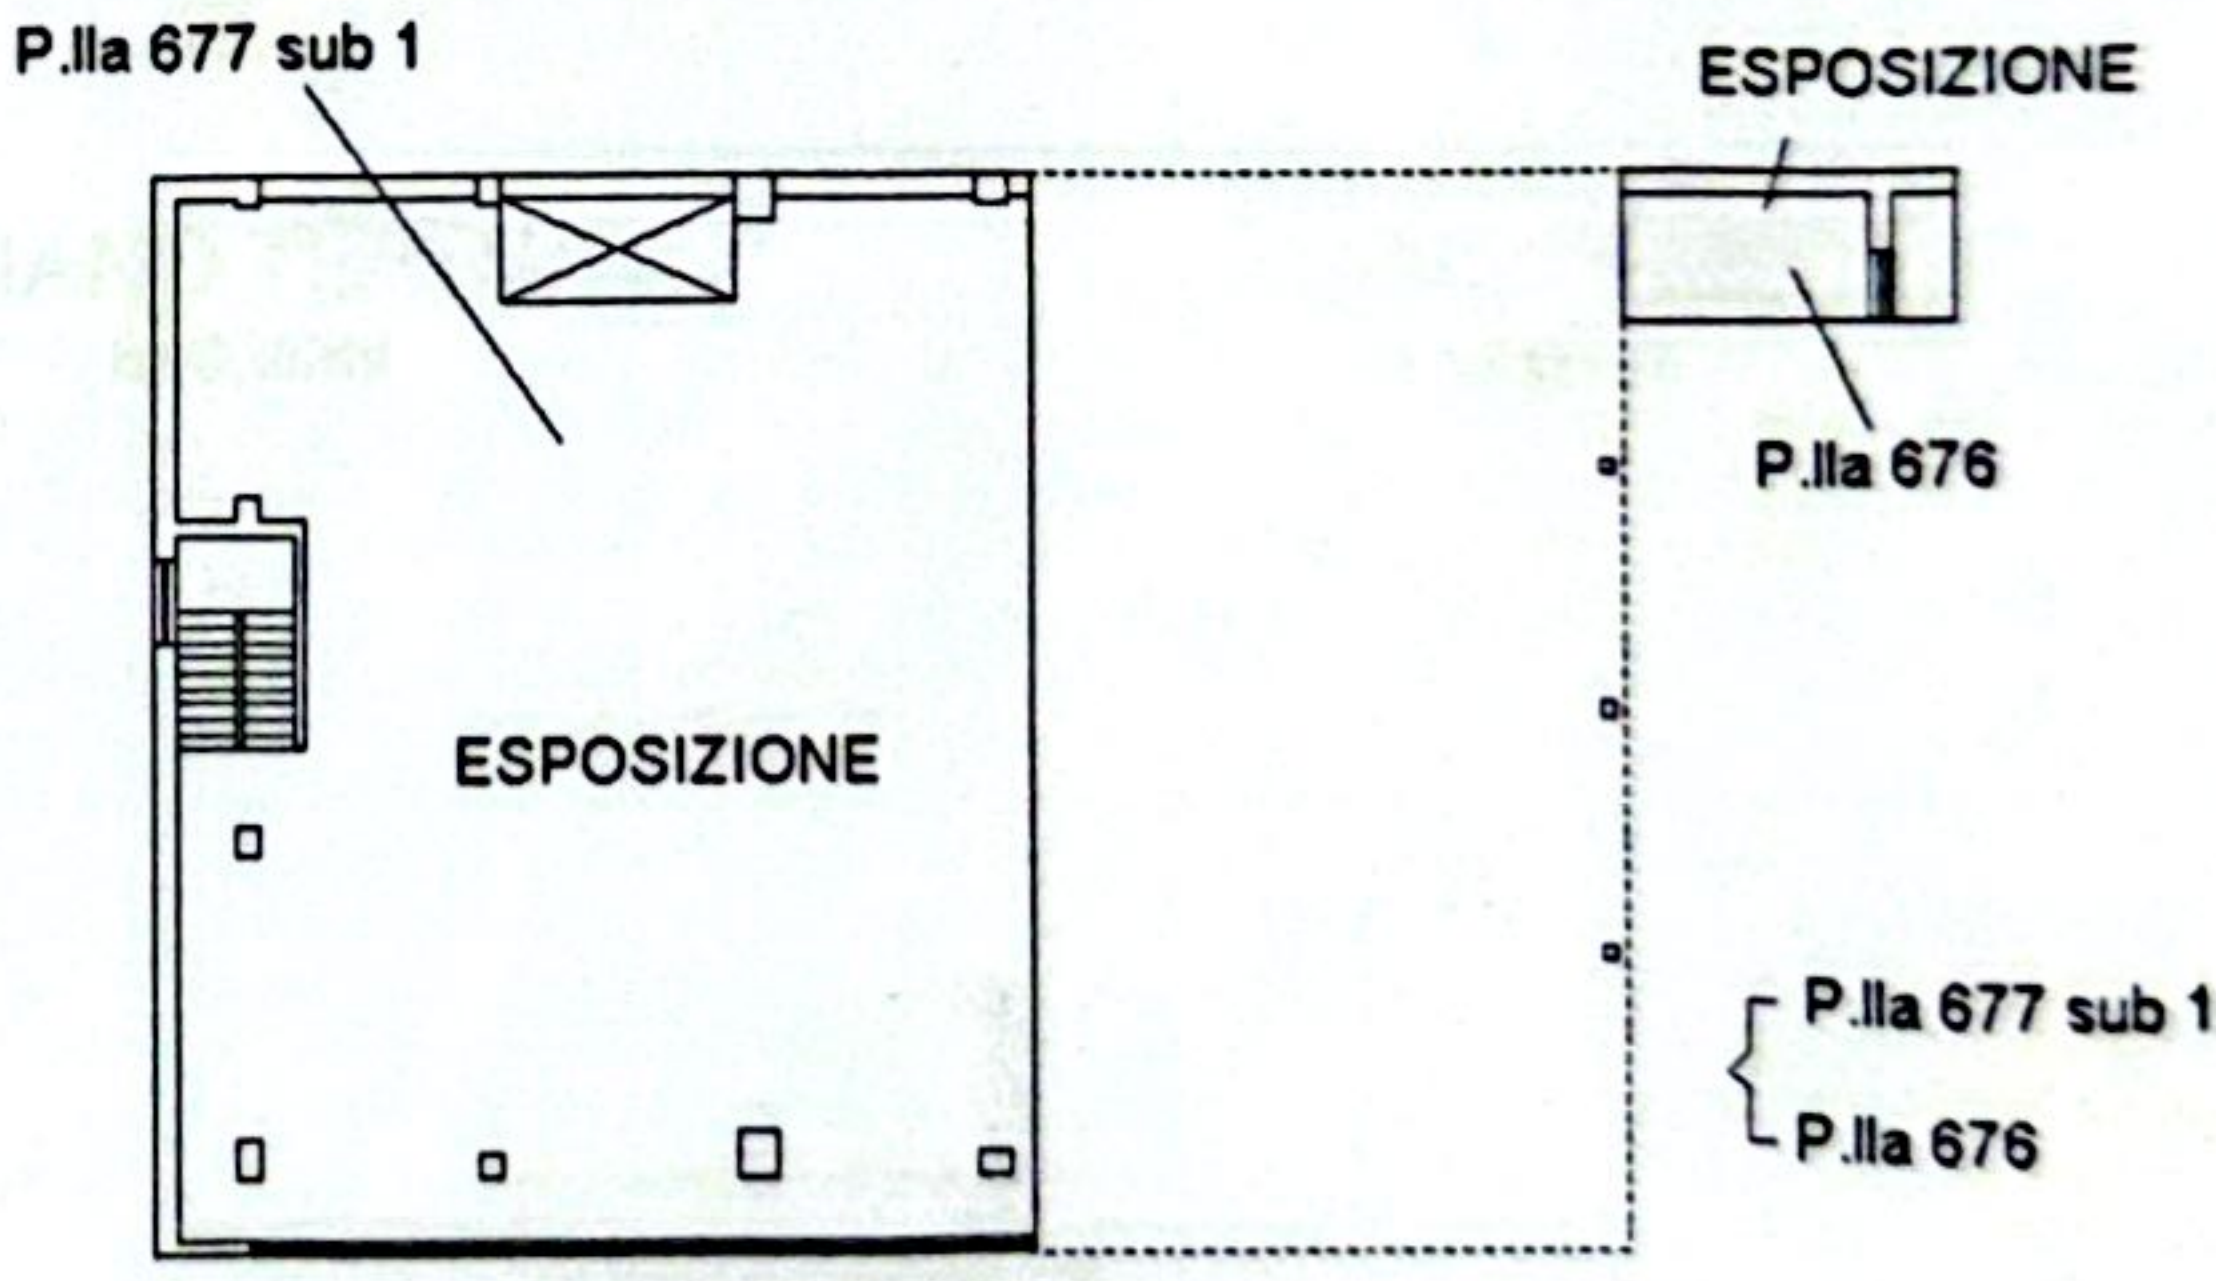

PIANO SECONDO
h.=3,00mt

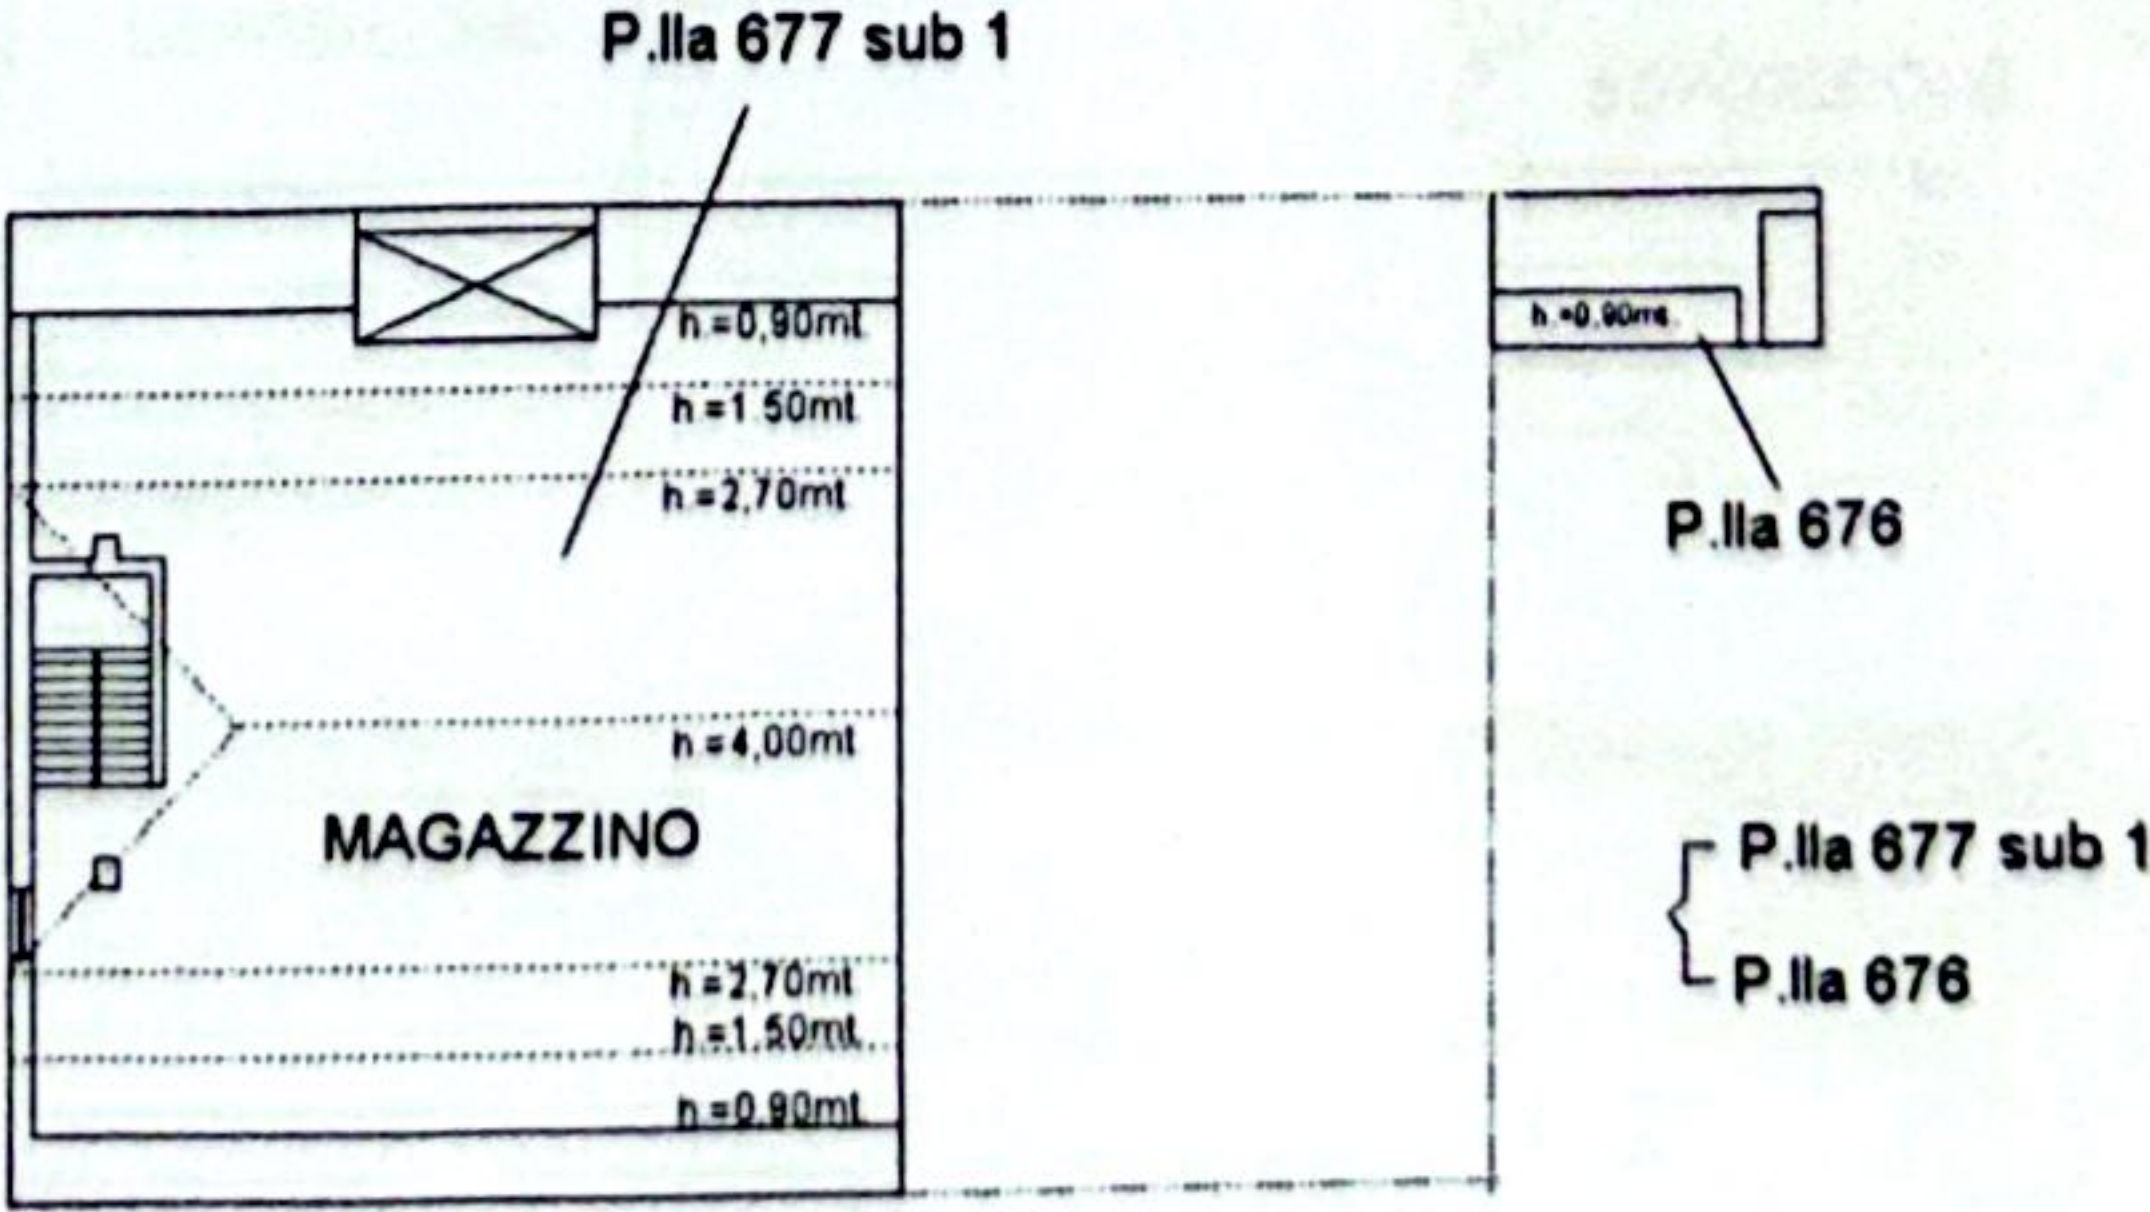

PIANO TERZO
SOTTOTETTO




Catasto dei Fabbricati - Situazione al 08/10/2025 - Comune di CORROPOLI (043) - < Foglio 18 Particella 677 Subalterno 1 > - Una grafia
VIA A. BINNI Piano S1-T - 1-2 - 3


Agenzia del Territorio
CATASTO FABBRICATI
Ufficio Provinciale di
Teramo

Dichiarazione protocollo n. TE0246423 del 19/11/2010	
Planimetria di u.i.u. in Comune di Corropoli	
Via S. Pertini civ.	
Identificativi Catastali:	Compilata da: Graziaplana Cristian
Sezione:	Iscritto all'albo: Geometri
Foglio: 18	
Particella: 674	
Subalterno: 3	Prov. Teramo N. 1143


Scheda n. 1 Scala 1: 500

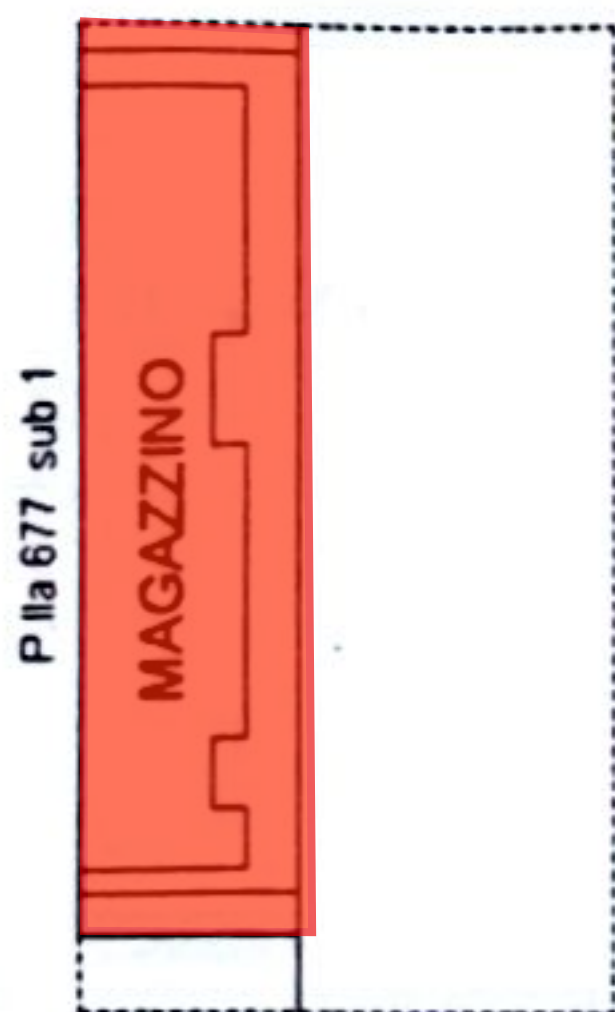

PIANO 1°SOTTOSTRADA

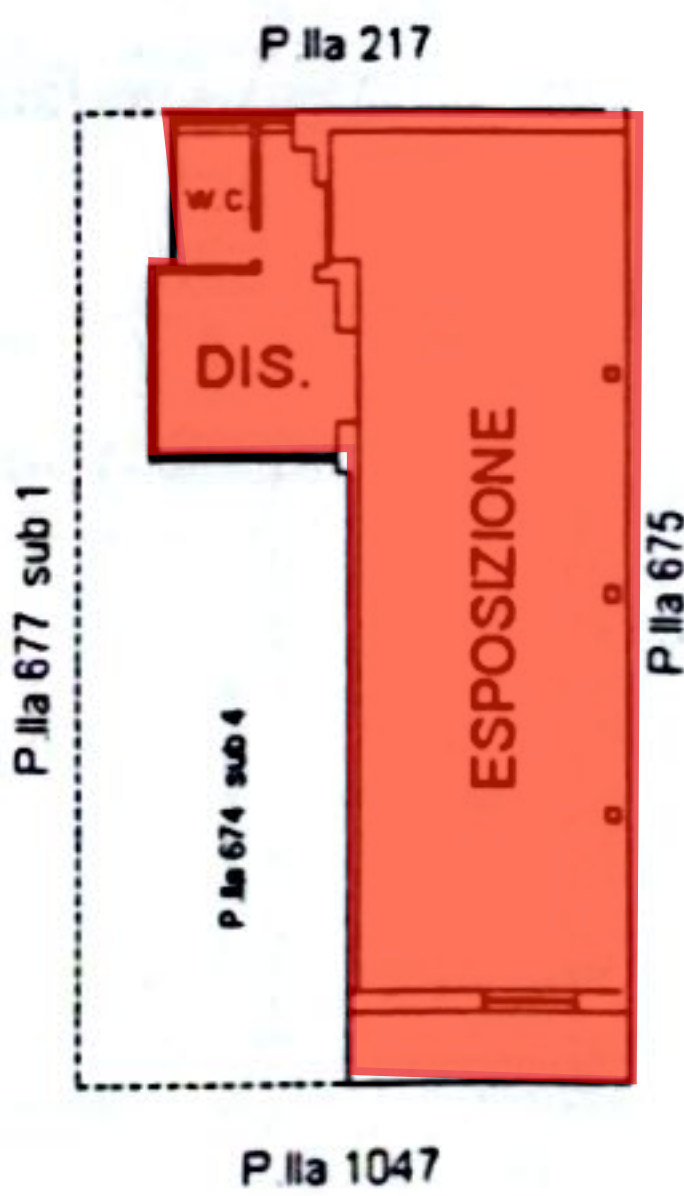

PIANO TERRA
h.=3,00mt.

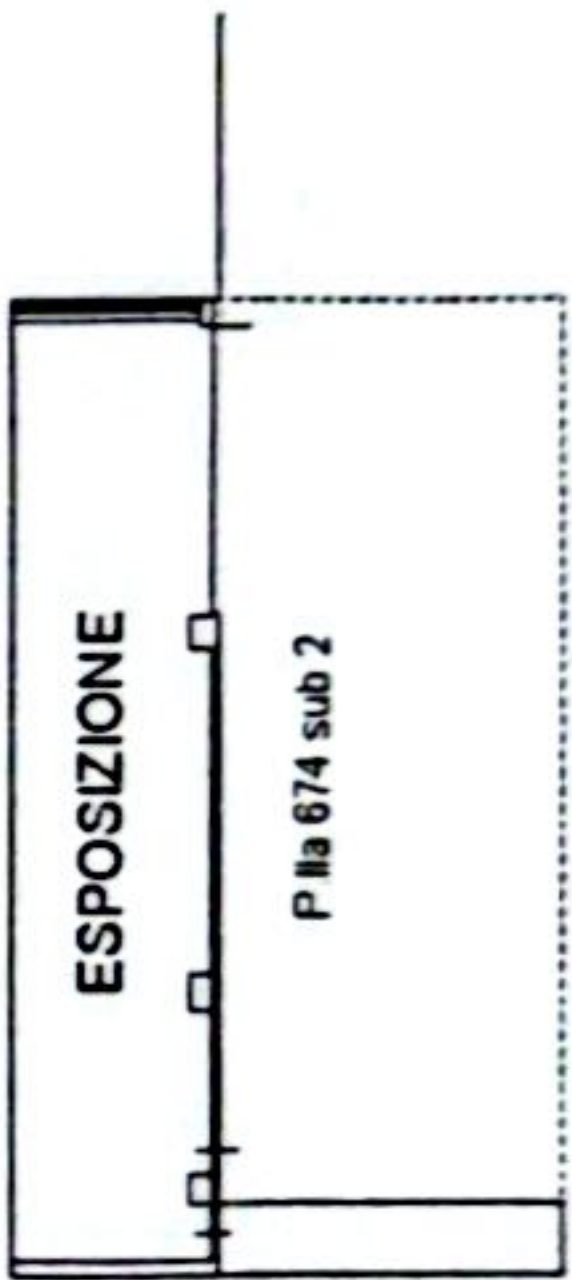

PIANO PRIMO
h.=3,00mt.



PIANO SECONDO
h.=3.00mt



PIANO TERZO
SOTTOTETTO




Catasto dei Fabbricati - Situazione al 08/10/2025 - Comune di CORROPOLI(D043) - < Foglio 18 Particella 674 Subalterno 3 >
VIA SANDRO PERTINI Piano 51-T - 1-2 - 3

Agenzia del Territorio
CATASTO FABBRICATI
Ufficio Provinciale di
Teramo

Dichiarazione protocollo n. TE0169066 del 03/08/2010	
Planimetria di u.i.u. in Comune di Corropoli	
Via Binni civ.	
Identificativi Catastali:	Compilata da: Graziaplana Cristian
Sezione:	Iscritto all'albo: Geometri
Foglio: 18	
Particella: 677	
Subalterno: 2	Prov. Teramo N. 1143

Scheda n. 1 Scala 1:200

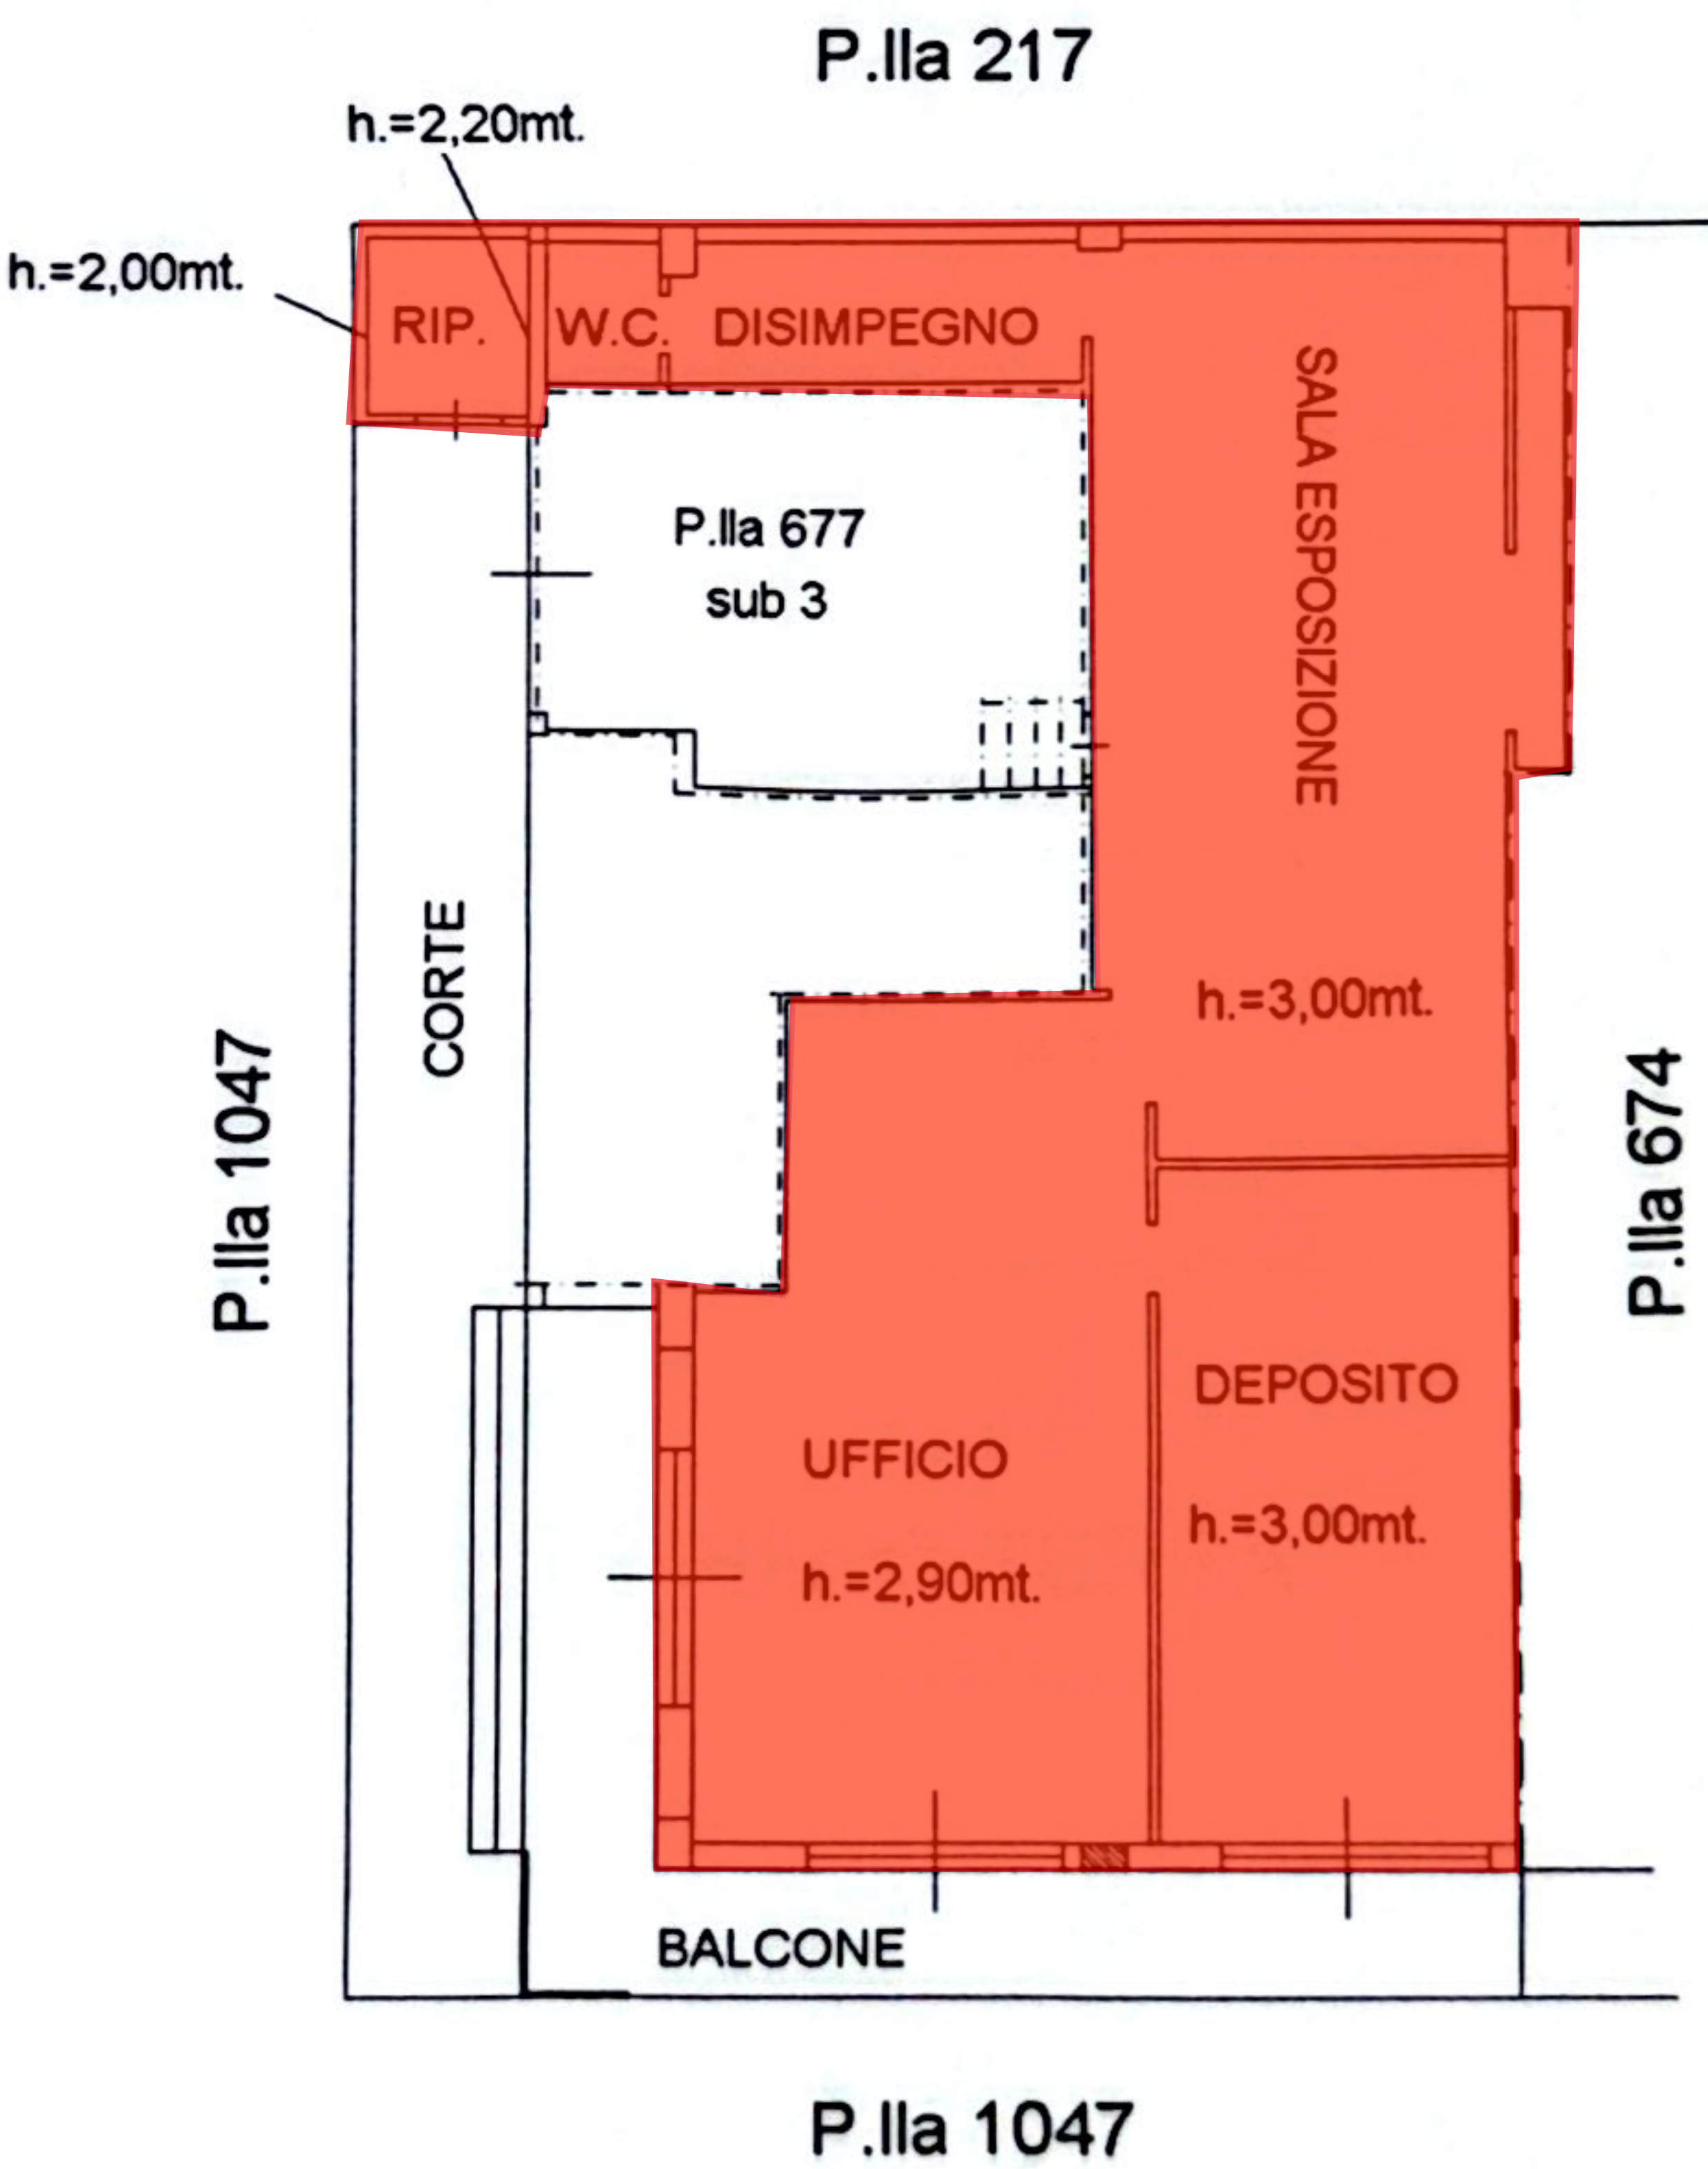

PIANO TERRA




Catasto dei Fabbricati - Situazione al 08/10/2025 - Comune di CORROPOLI (AQ) - « Foglio 18 Particella 677 Subalterno 2 »
VIA A. BINNI Piano T

Agenzia del Territorio
CATASTO FABBRICATI
Ufficio Provinciale di
Teramo

Dichiarazione protocollo n. TE0169066 del 03/08/2010	
Planimetria di u.i.u. in Comune di Corropoli	
Via Binni civ.	
Identificativi Catastali: Sezione: Foglio: 18 Particella: 677 Subalterno: 3	Compilata da: Graziaplana Cristian Iscritto all'albo: Geometri Prov. Teramo N. 1143

Scheda n. 1 Scala 1:200

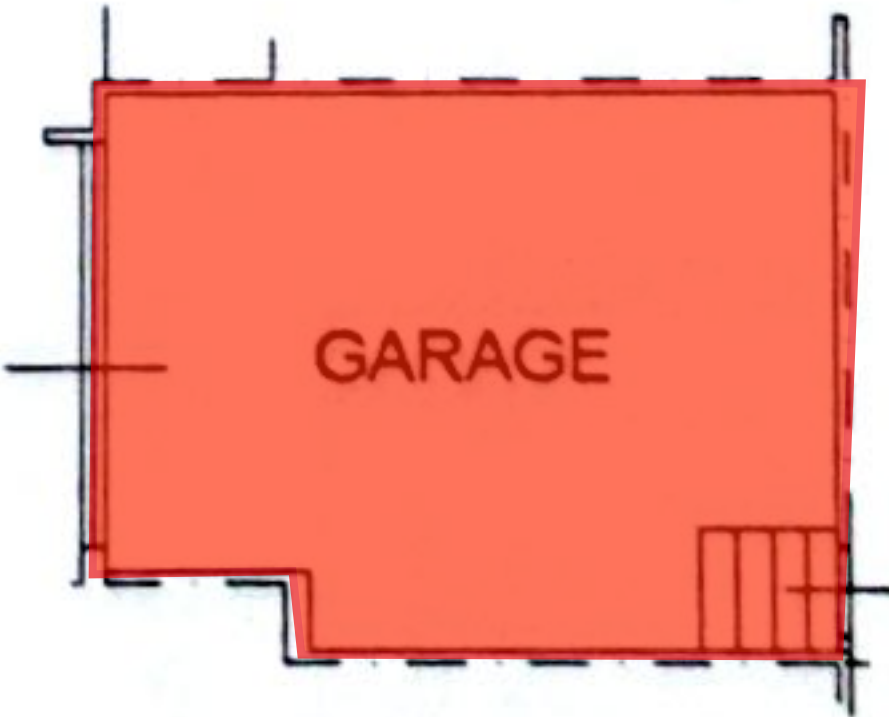

PIANO TERRA
h.=3.50mt.




Catasto dei Fabbricati - Situazione al 08/10/2025 - Comune di CORROPOLI (MC) - c. Foglio 18 Particella 677 Subalterno 3 >
VIA A. BUNNI Primo T

Agenzia del Territorio
CATASTO FABBRICATI
Ufficio Provinciale di
Teramo

Dichiarazione protocollo n. TE0246423 del 19/11/2010	
Planimetria di u.i.u. in Comune di Corropoli	
Via S. Pertini civ.	
Identificativi Catastali:	Compilata da: Graziaplana Cristian
Sezione:	Iscritto all'albo: Geometri
Foglio: 18	Prov. Teramo N. 1143
Particella: 674	
Subalterno: 4	

Scheda n. 1 Scala 1:200

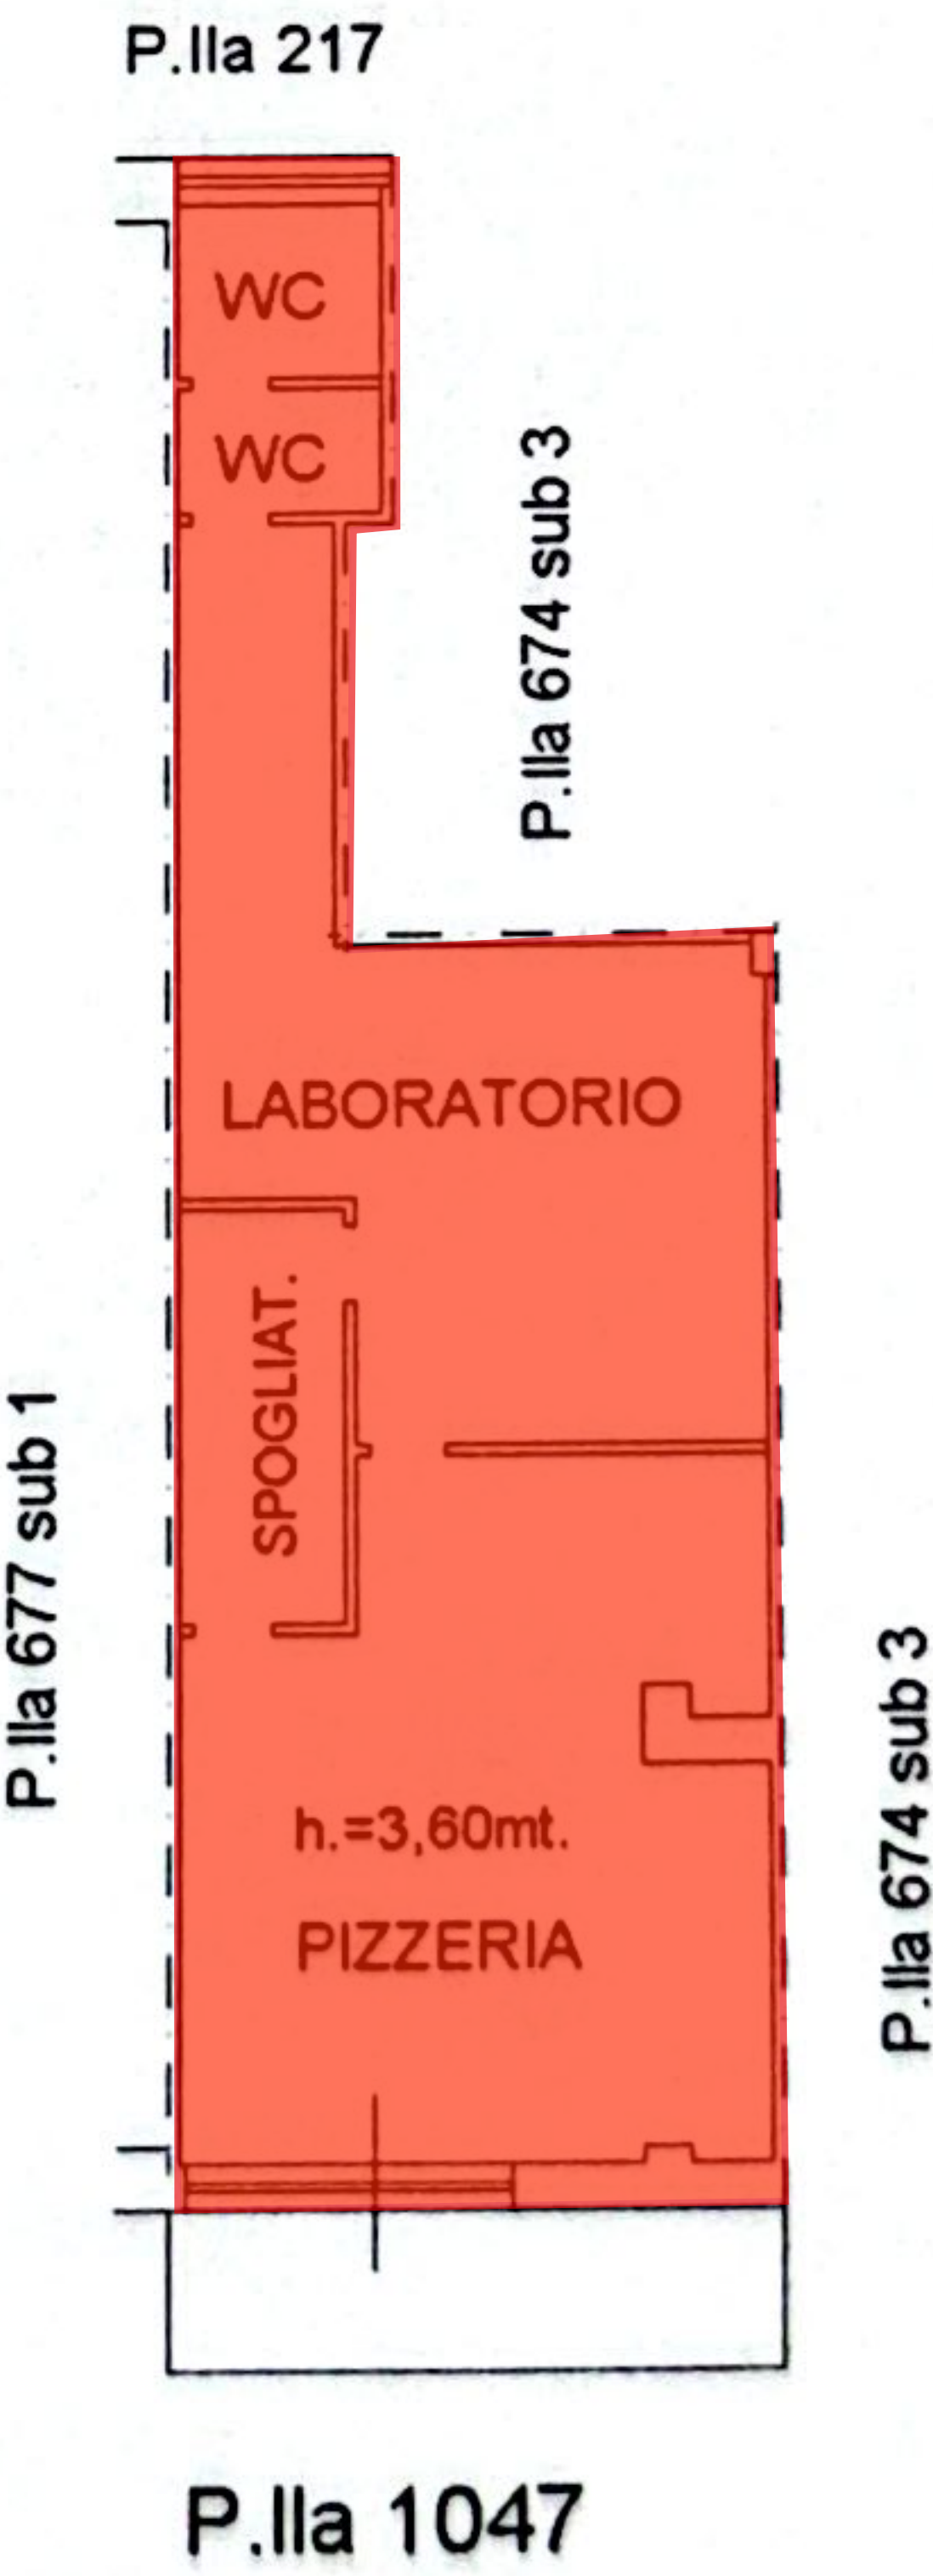

PIANO TERRA



Catasto dei Fabbricati - Situazione al 08/10/2025 - Comune di CORROPOLI (043) - c. Foglio 18 Particella 674 Subalterno 4
VIA SANDEO PERTINI Piano T