


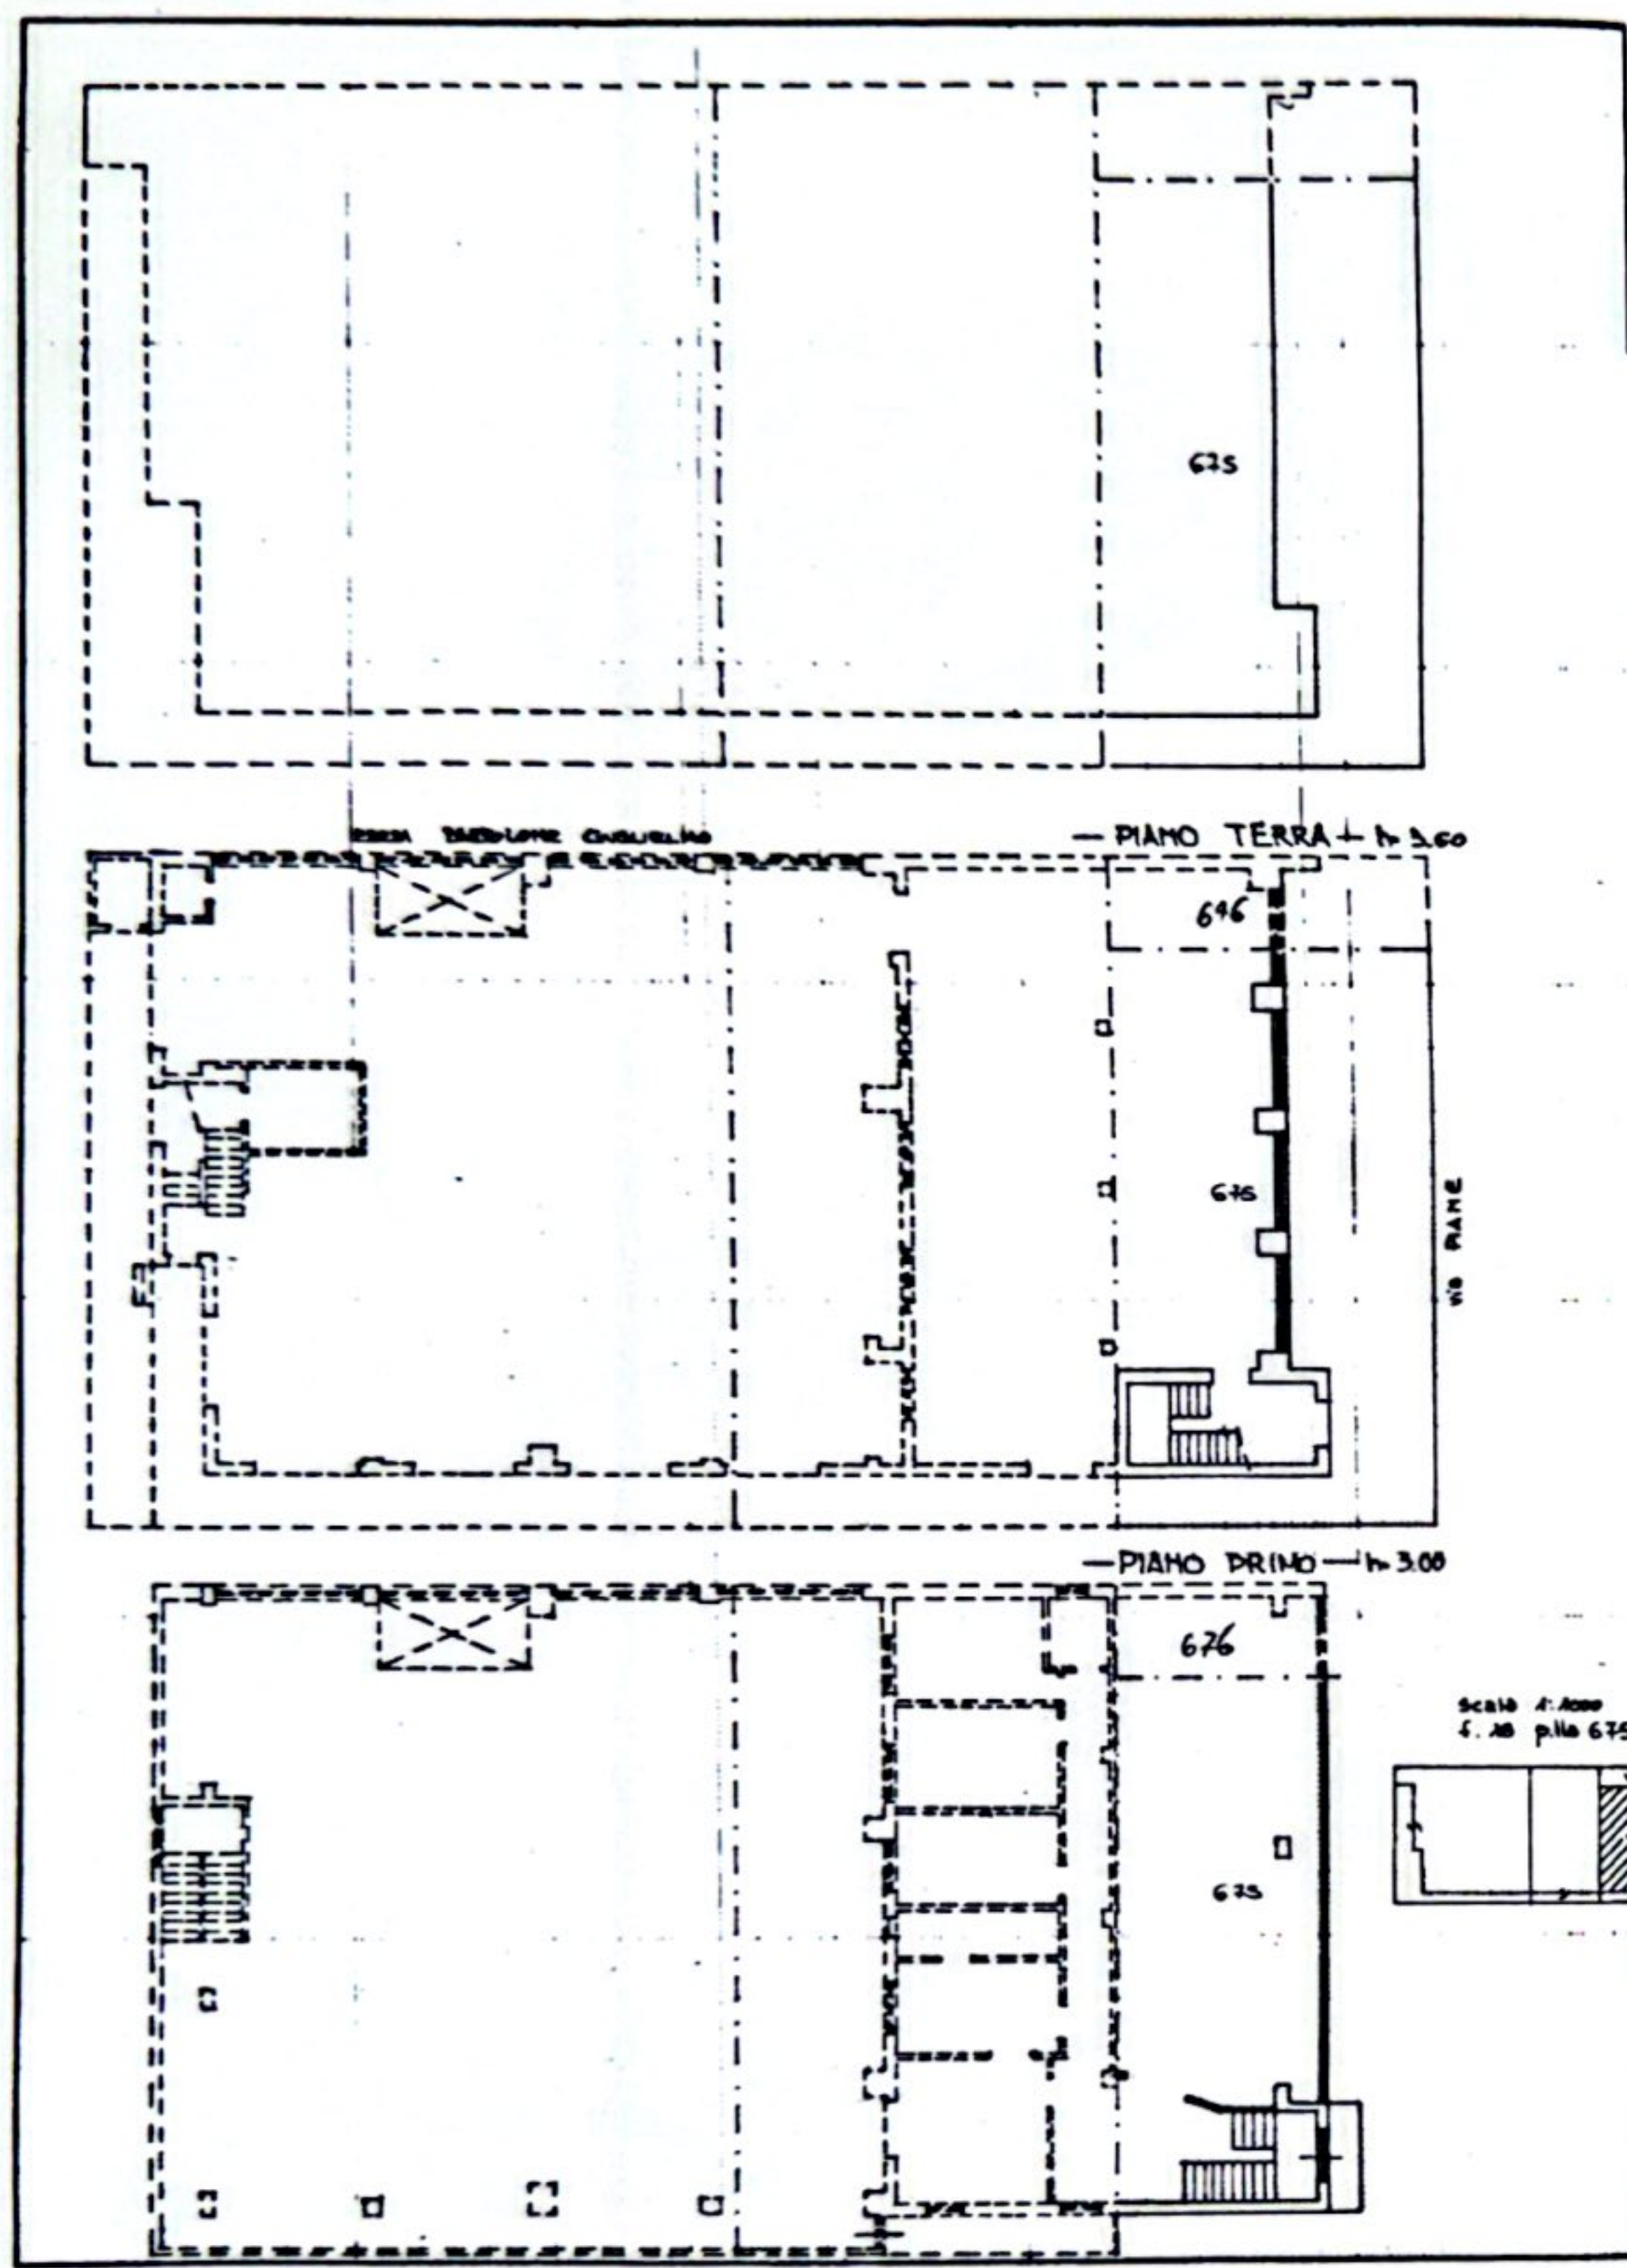


MODULARIO
A. 12. 1994. 498

MINISTERO DELLE FINANZE
DIREZIONE GENERALE DEL CATASTO E DEI SERVIZI TECNICI ERARIALI

NUOVO CATASTO EDILIZIO URBANO
(L. 26/06/1990 n. 391)

Planimetria dell'immobile situato nel Comune di CORROPOLI Via SSA PIANE n. 234
Ditta VERDECCHIA MARIA via CONTROQUERRA il 31/05/33
Allegata alla dichiarazione presentata all'Ufficio Tecnico Erariale di TERAMO

Mod. A (Nuovo Catasto Edilizio Urbano)
Lire 300

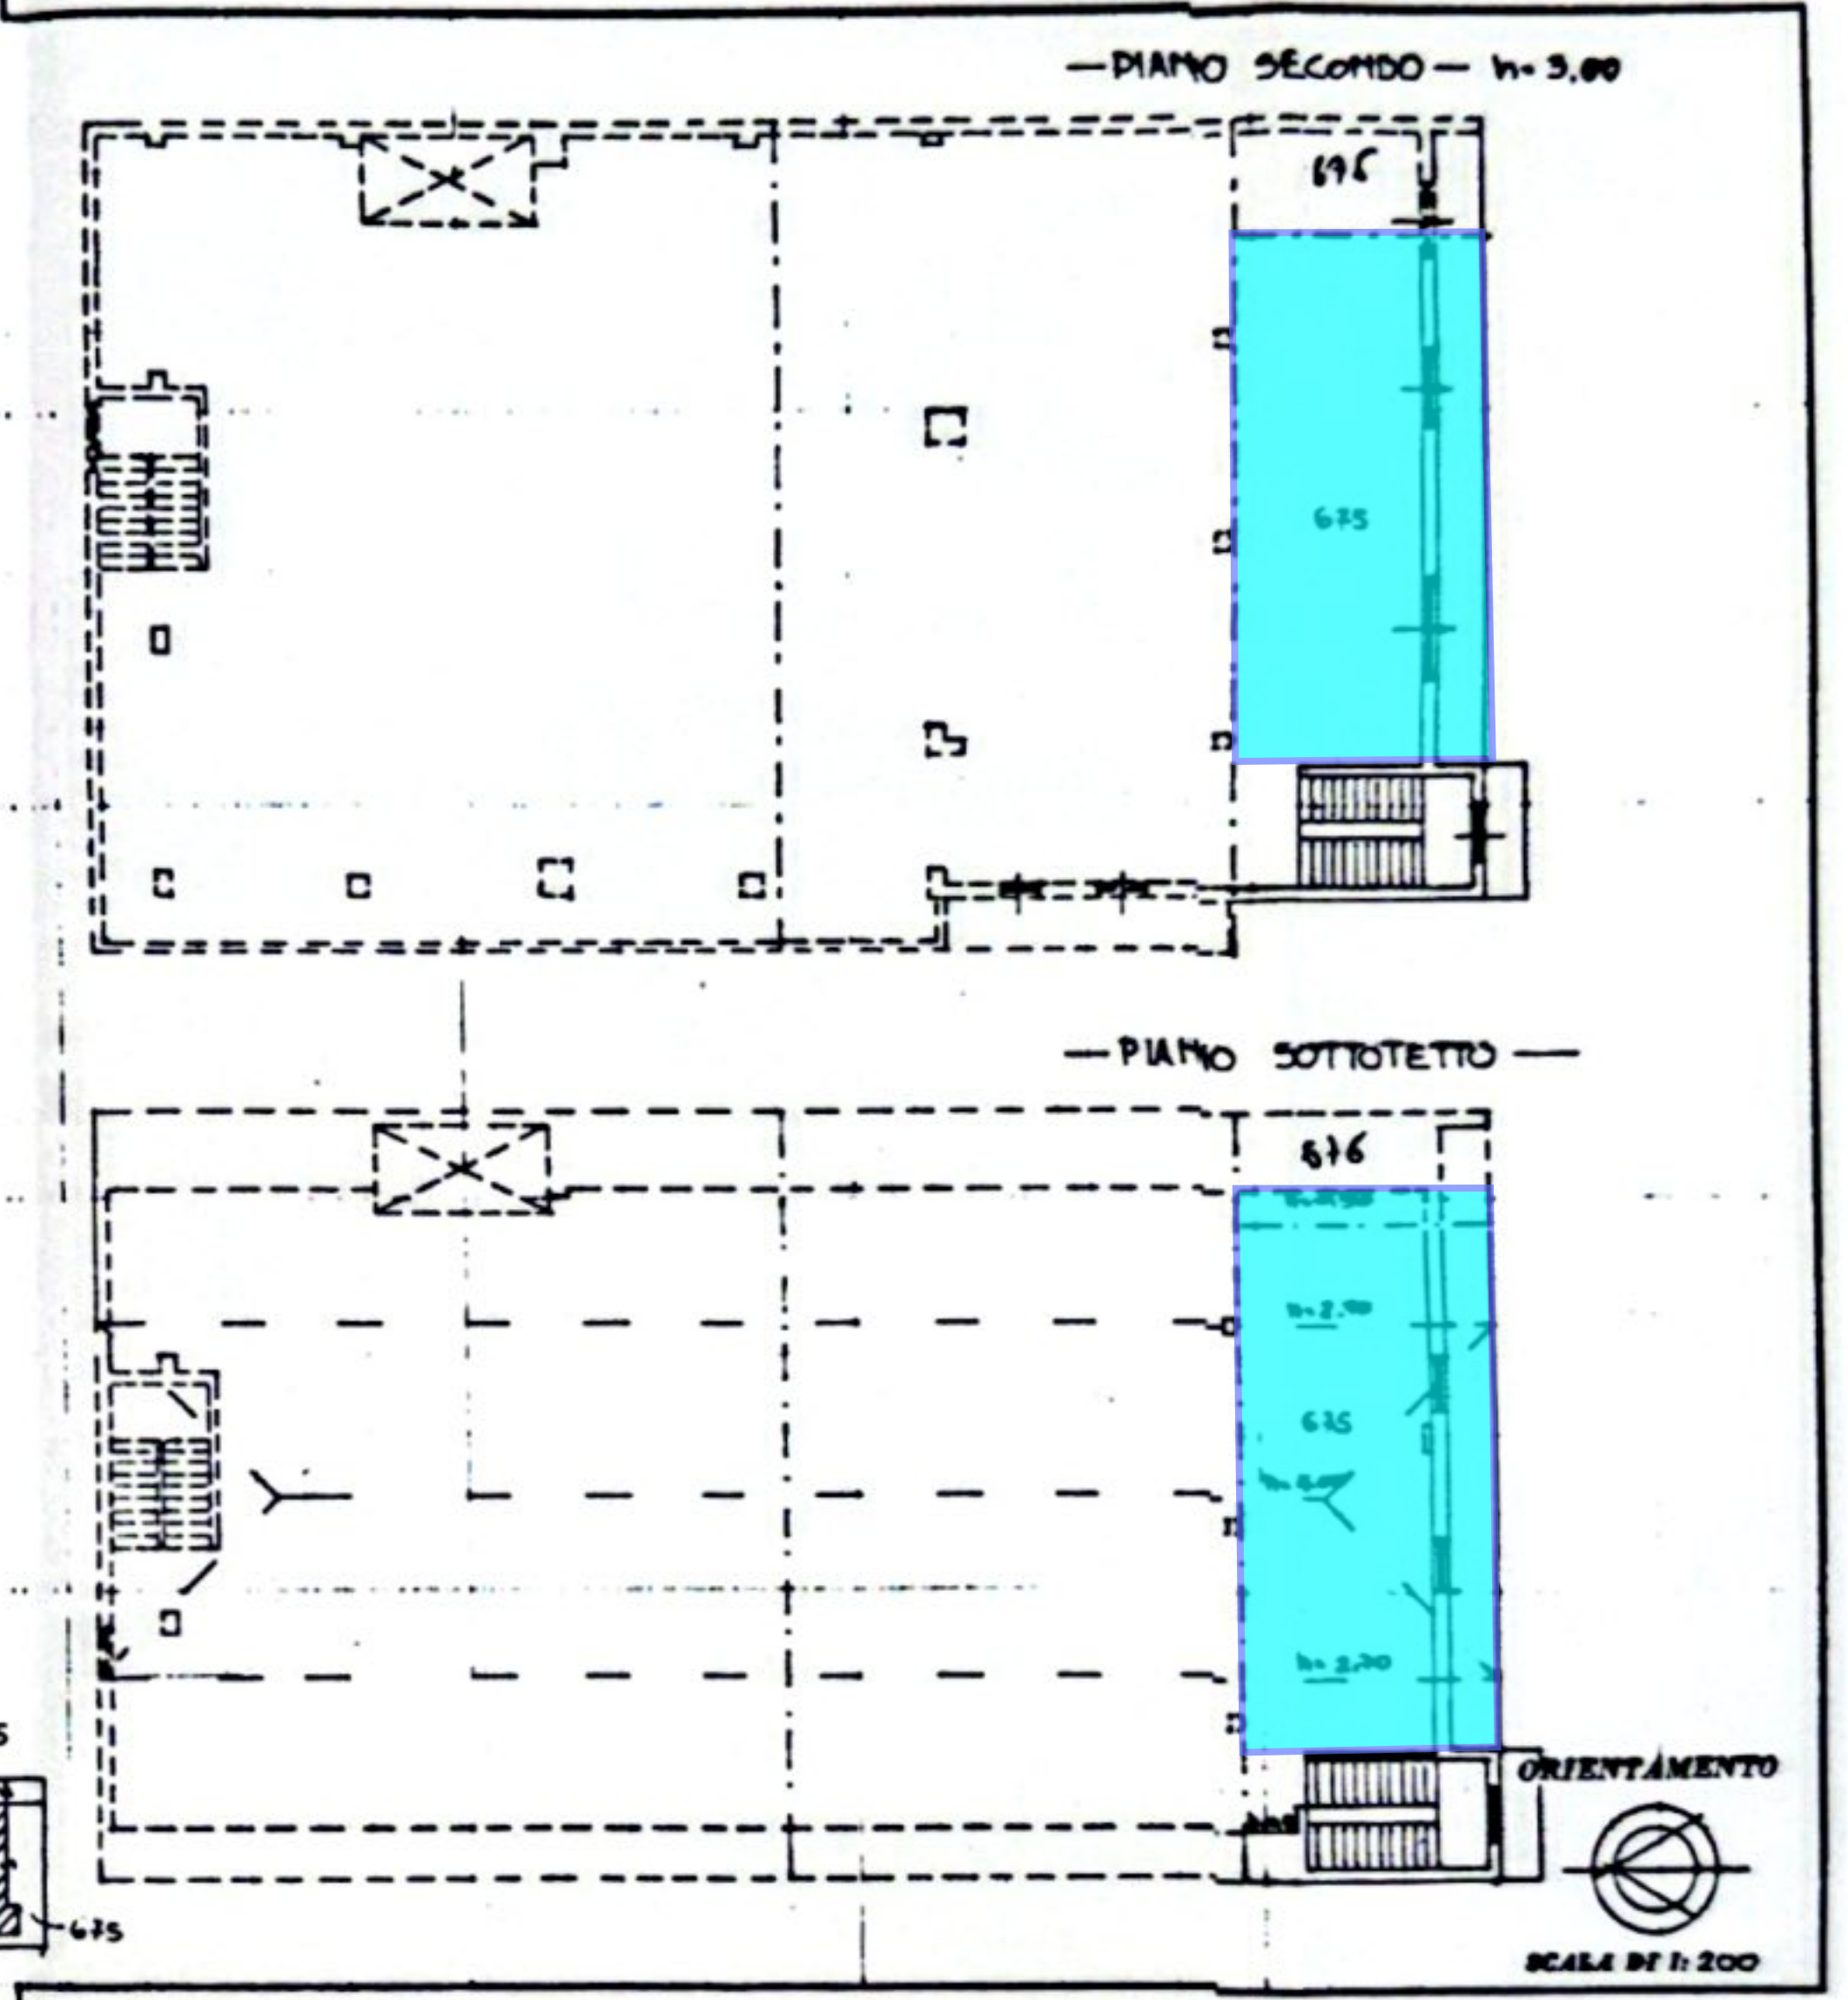

SPAZIO RISERVATO PER LE ANNOTAZIONI D'UFFICIO

DATA 9 MAG. 1996
PROT. N° 950

IMPIANTO	N. DERIVATE
PARTITA N° 226	
COLUCCI N° 184	
MAIPIALE N° 675	
SUBALTERNO N°	


Completato dal ing. BERNARDINO CALIFFA
(Firma, nome e cognome del tecnico)

Inscritto all'Albo degli Ingegneri
della Provincia di TERAMO
DATA TERAMO 1996 05/05/96
Firma: BERNARDINO CALIFFA
46
INGEGNERE


Agenzia del Territorio
CATASTO FABBRICATI
Ufficio Provinciale di
Teramo

Dichiarazione protocollo n. TE0246423 del 19/11/2010	
Planimetria di u.i.u. in Comune di Corropoli	
Via S. Pertini civ.	
Identificativi Catastali: Sezione: Foglio: 18 Particella: 674 Subalterno: 3	Compilata da: Graziaplana Cristian Iscritto all'albo: Geometri Prov. Teramo N. 1143


Scheda n. 1 Scala 1:500

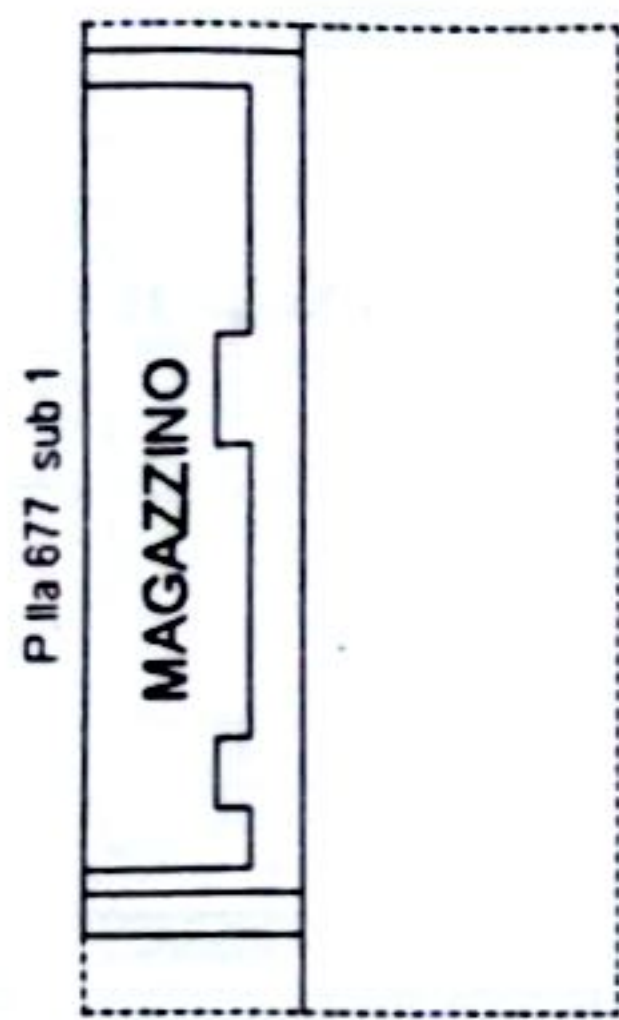

PIANO 1°SOTTOSTRADA

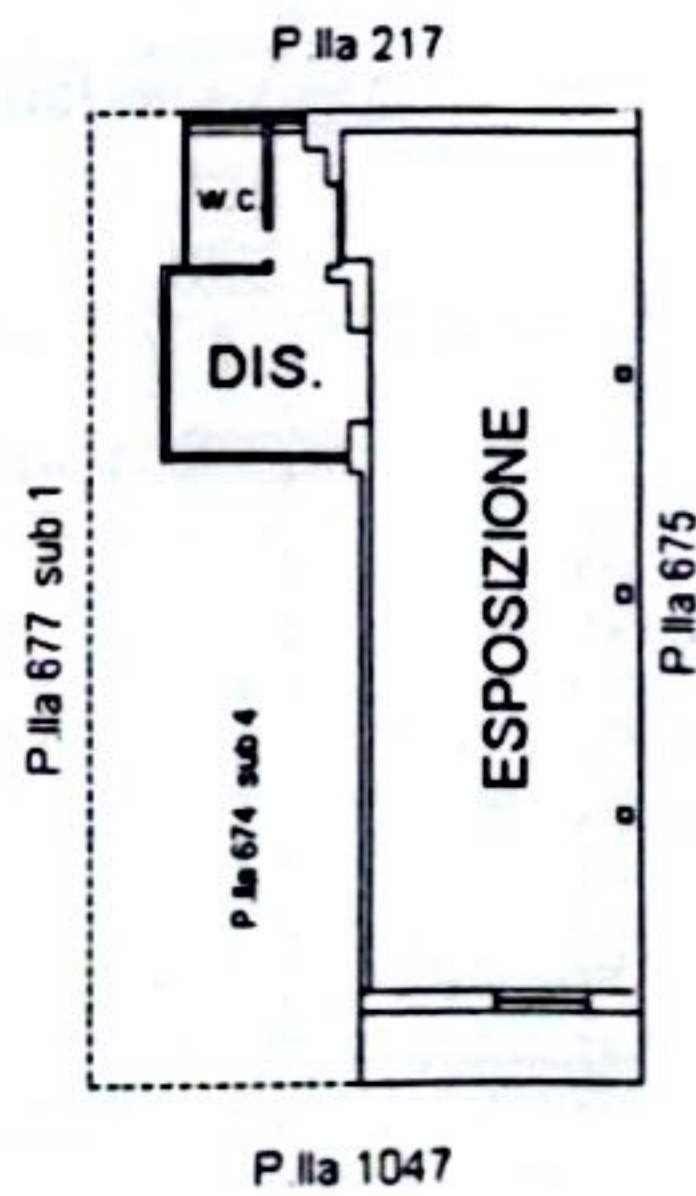


PIANO TERRA
h.=3,00mt.

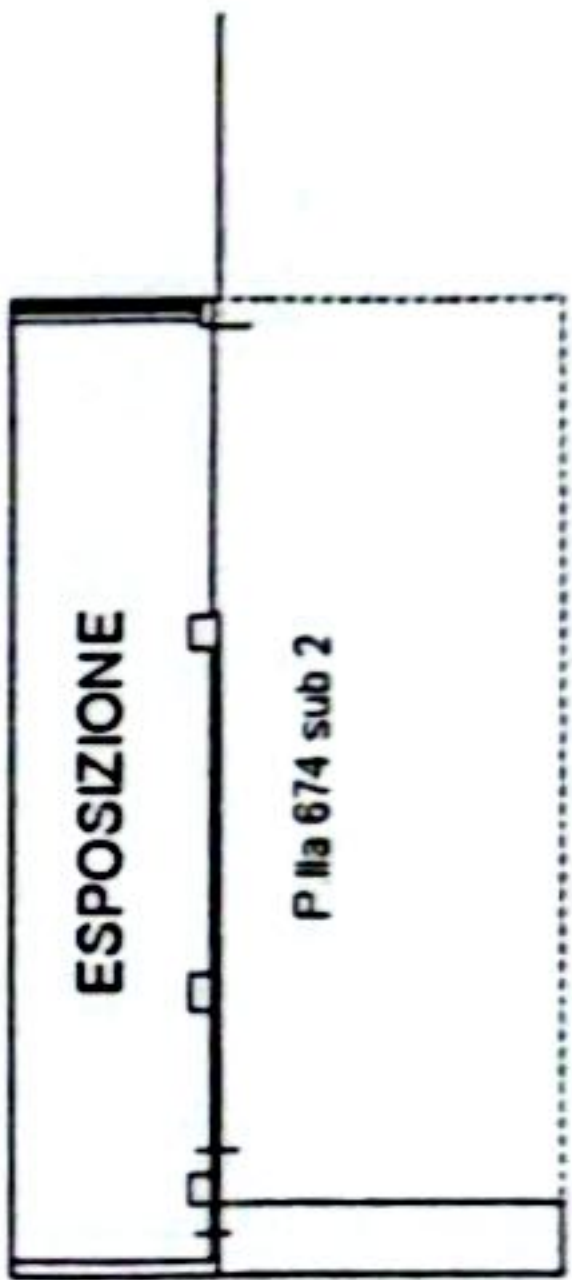

PIANO PRIMO
h.=3,00mt.



PIANO SECONDO
h.=3.00mt

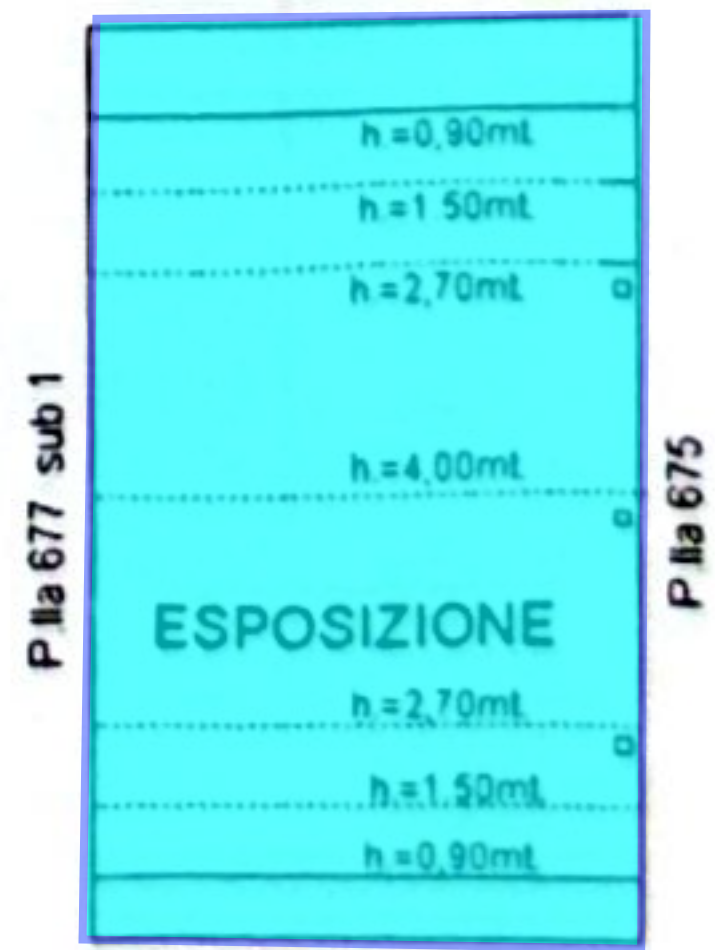

PIANO TERZO
SOTTOTETTO



Catasto dei Fabbricati - Situazione al 08/10/2025 - Comune di CORROPOLI(043) - < Foglio 18 Particella 674 Subalterno 3 >
VIA SANDRO PERTINI Piano 51-T - 1-2 - 3

**Agenzia del Territorio
CATASTO FABBRICATI
Ufficio Provinciale di
Teramo**


Dichiarazione protocollo n. TE0169066 del 03/08/2010
Planimetria di u.i.u. in Comune di Corropoli
Via Binni civ.

Identificativi Catastali:
Sezione:
Foglio: 18
Particella: 676
Subalterno:


Compilata da:
Graziaplana Cristian
Iscritto all'albo:
Geometri
Prov. Teramo

N. 1143


Scheda n. 1 **Scala 1: 500**

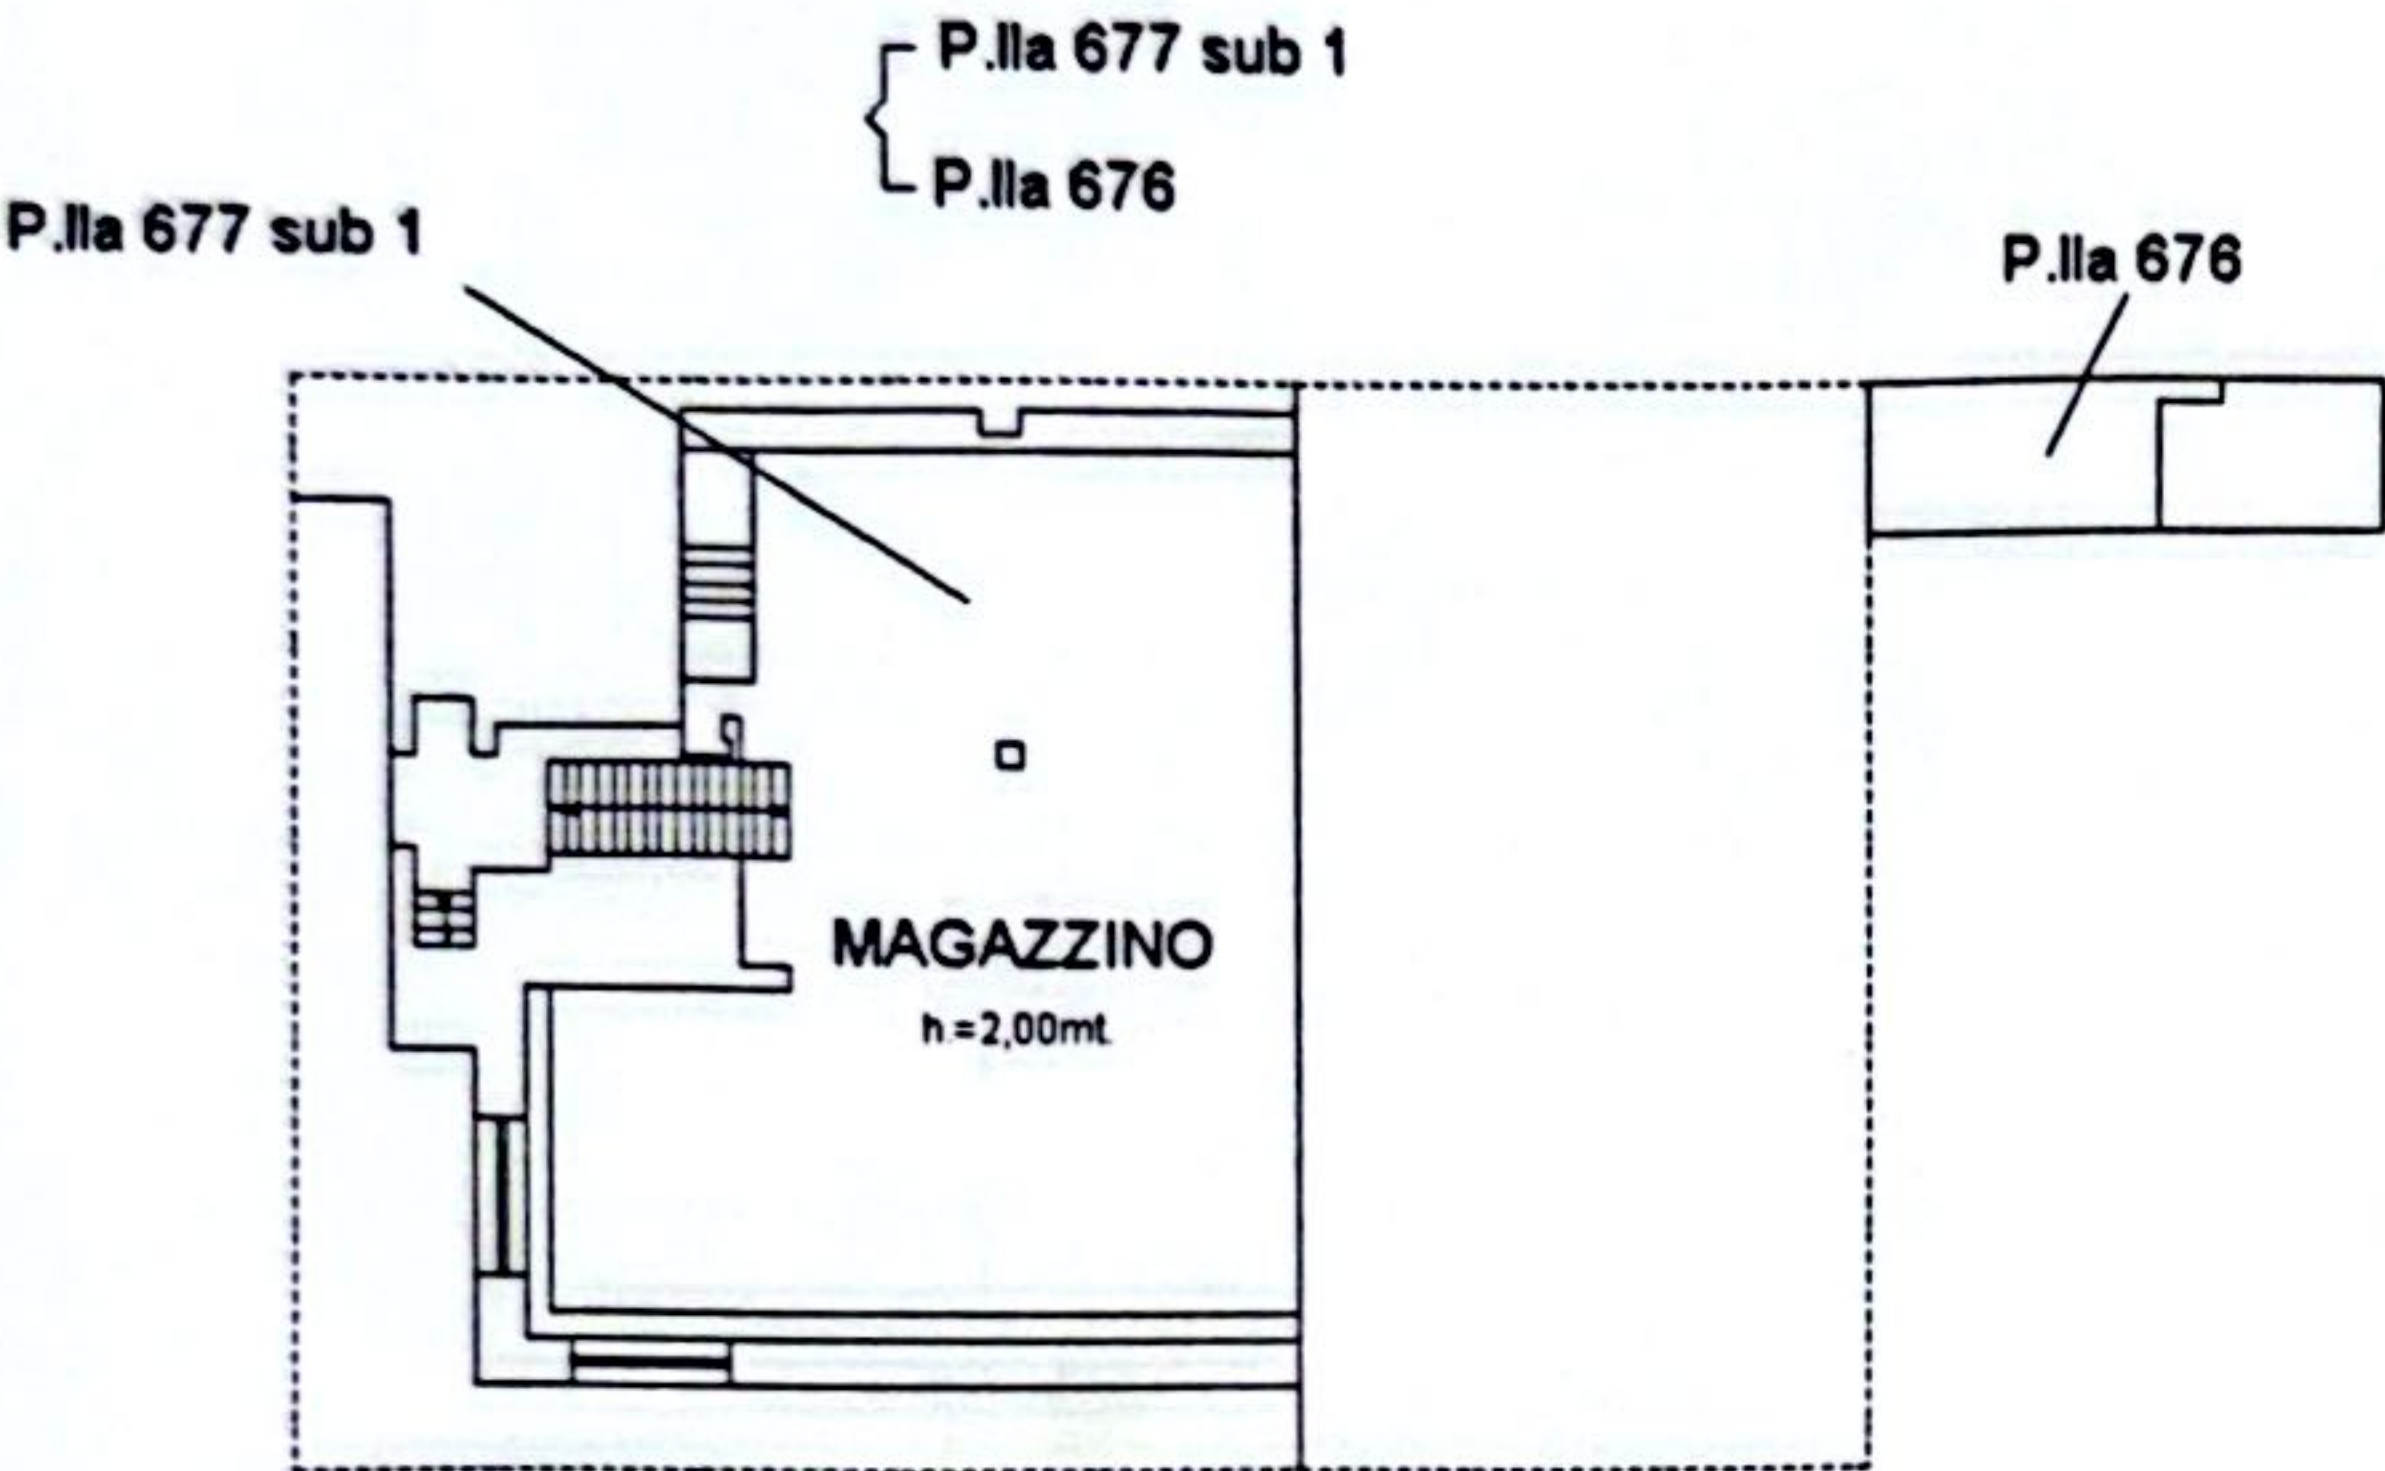


PIANO 1° SOTTOSTRADA

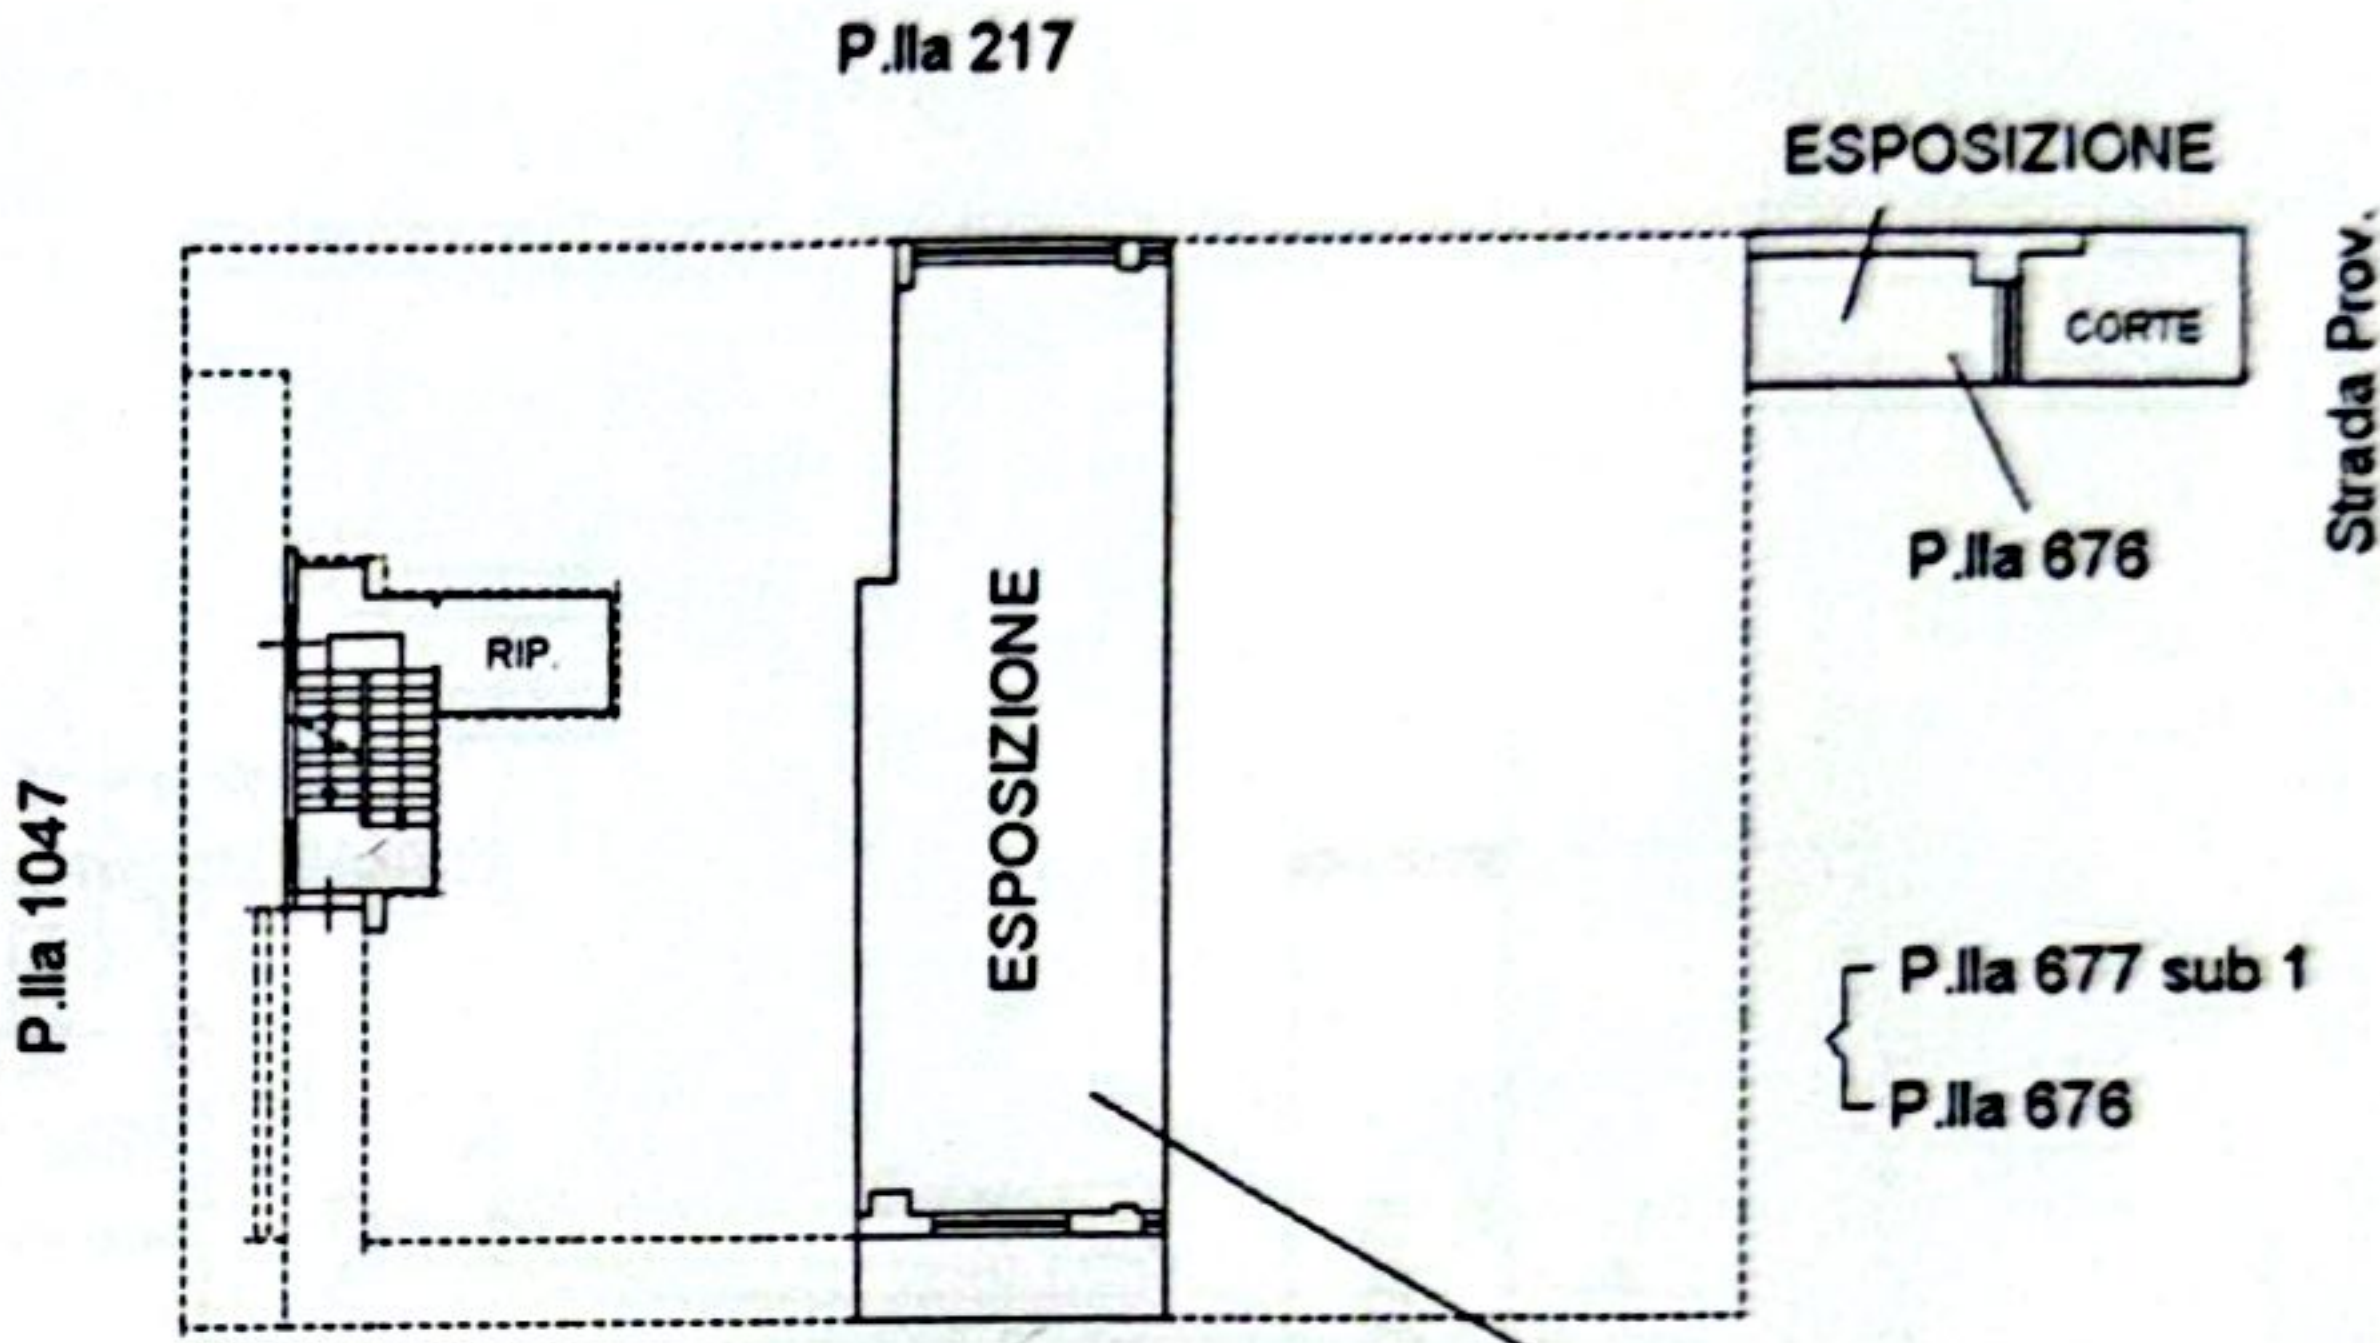


PIANO TERRA
h=3,00mt.

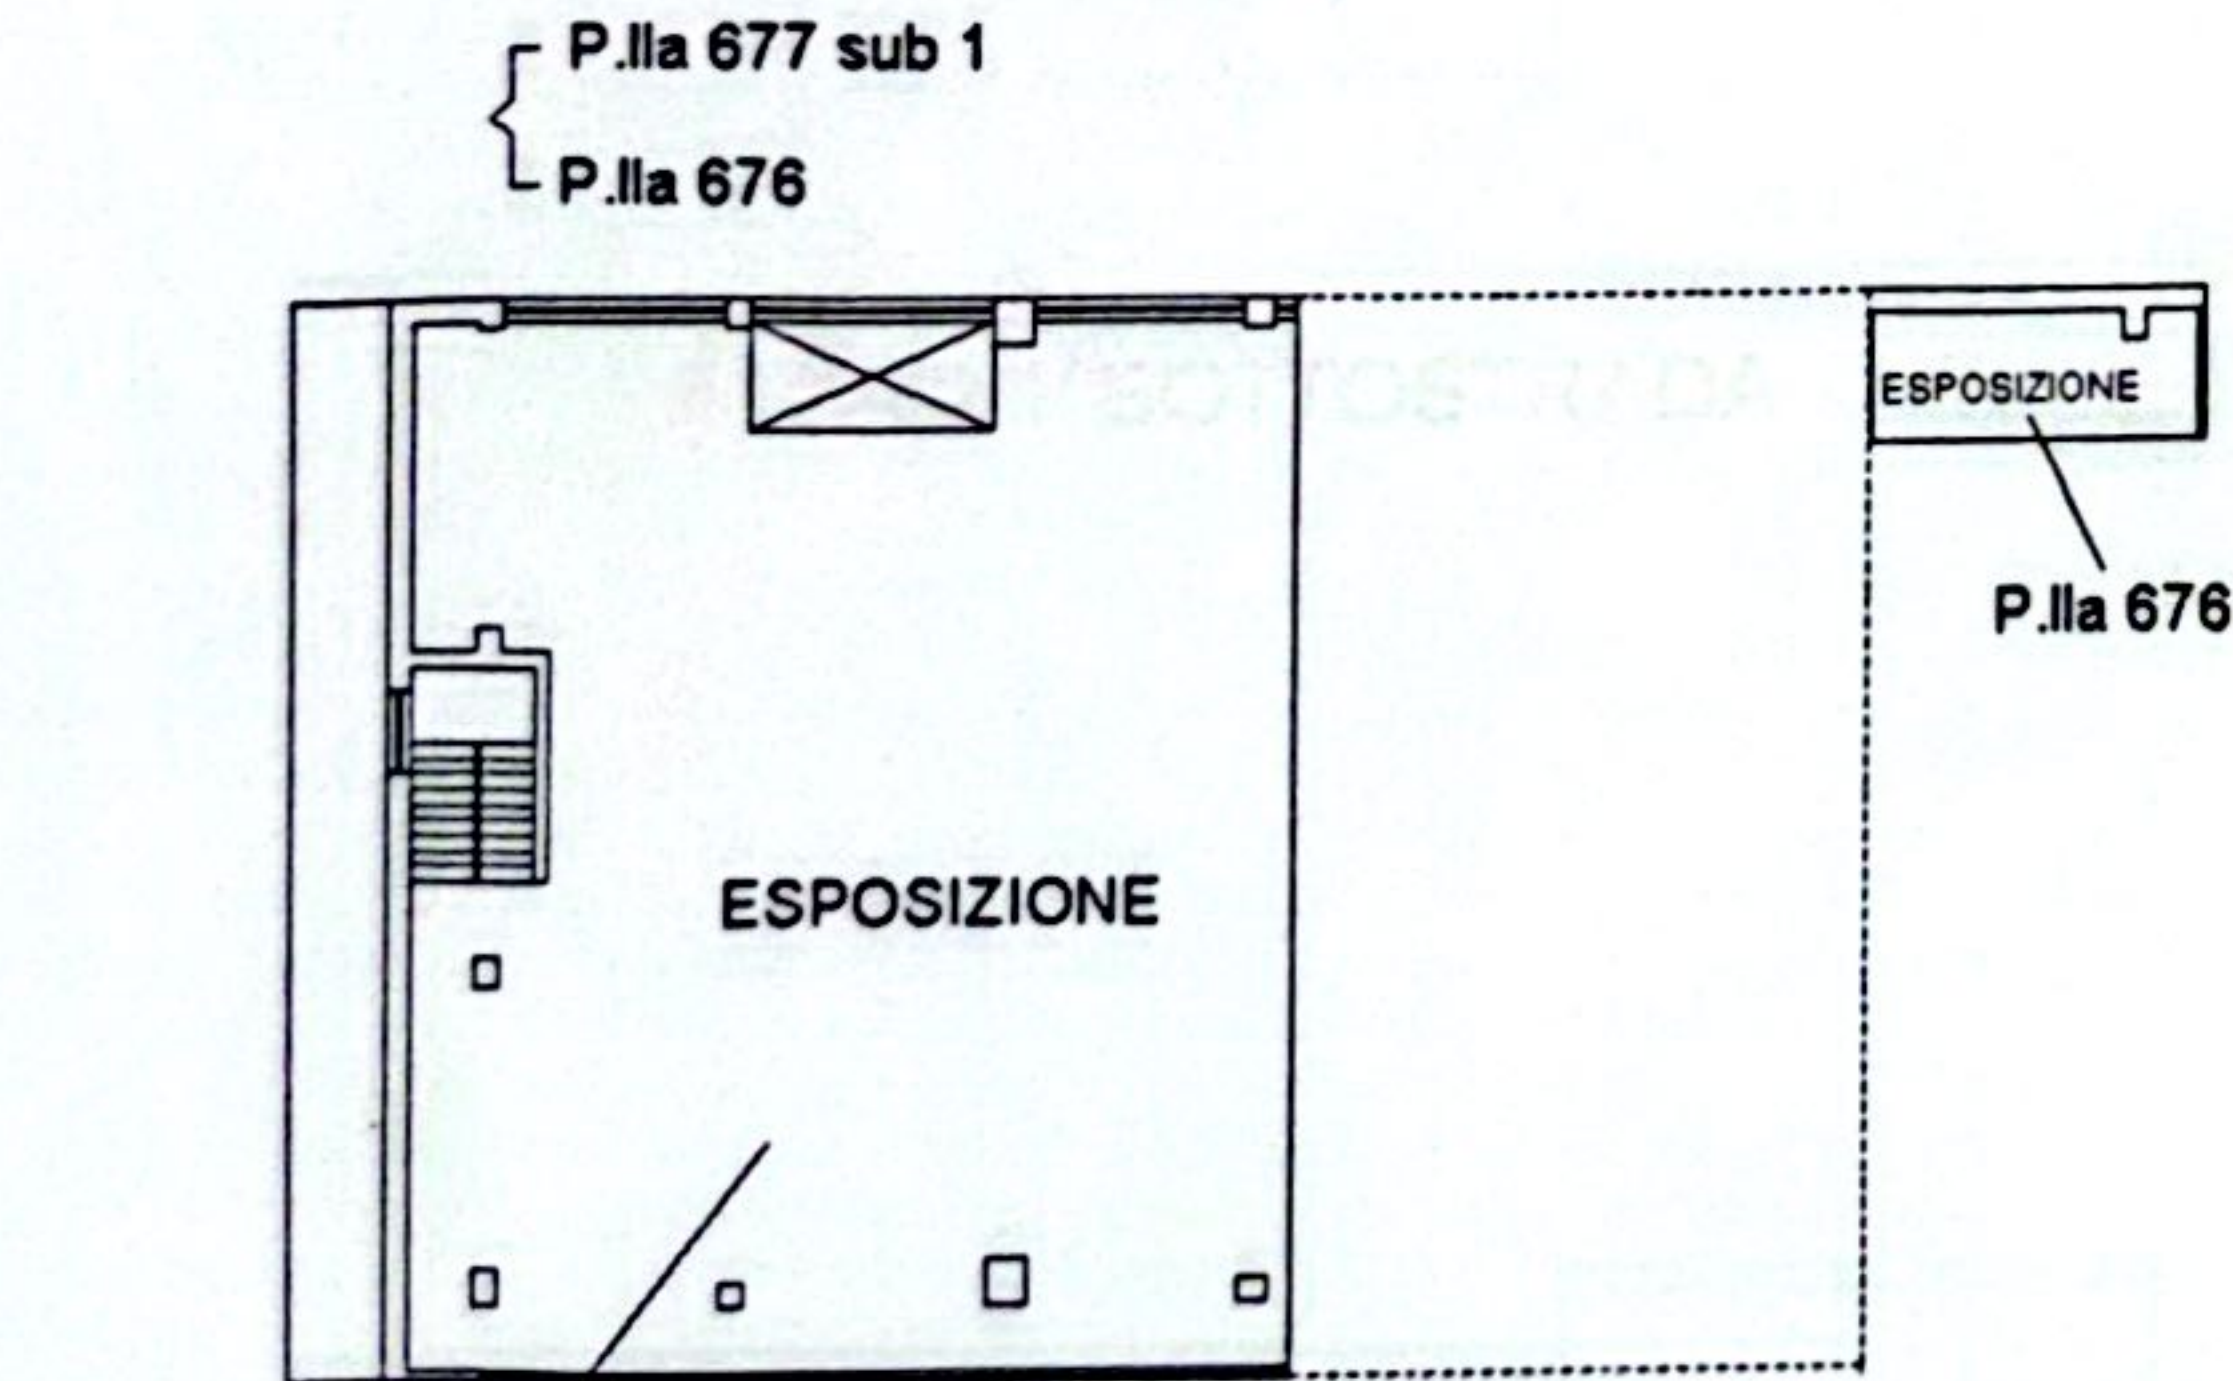

PIANO PRIMO
h=3,00mt.

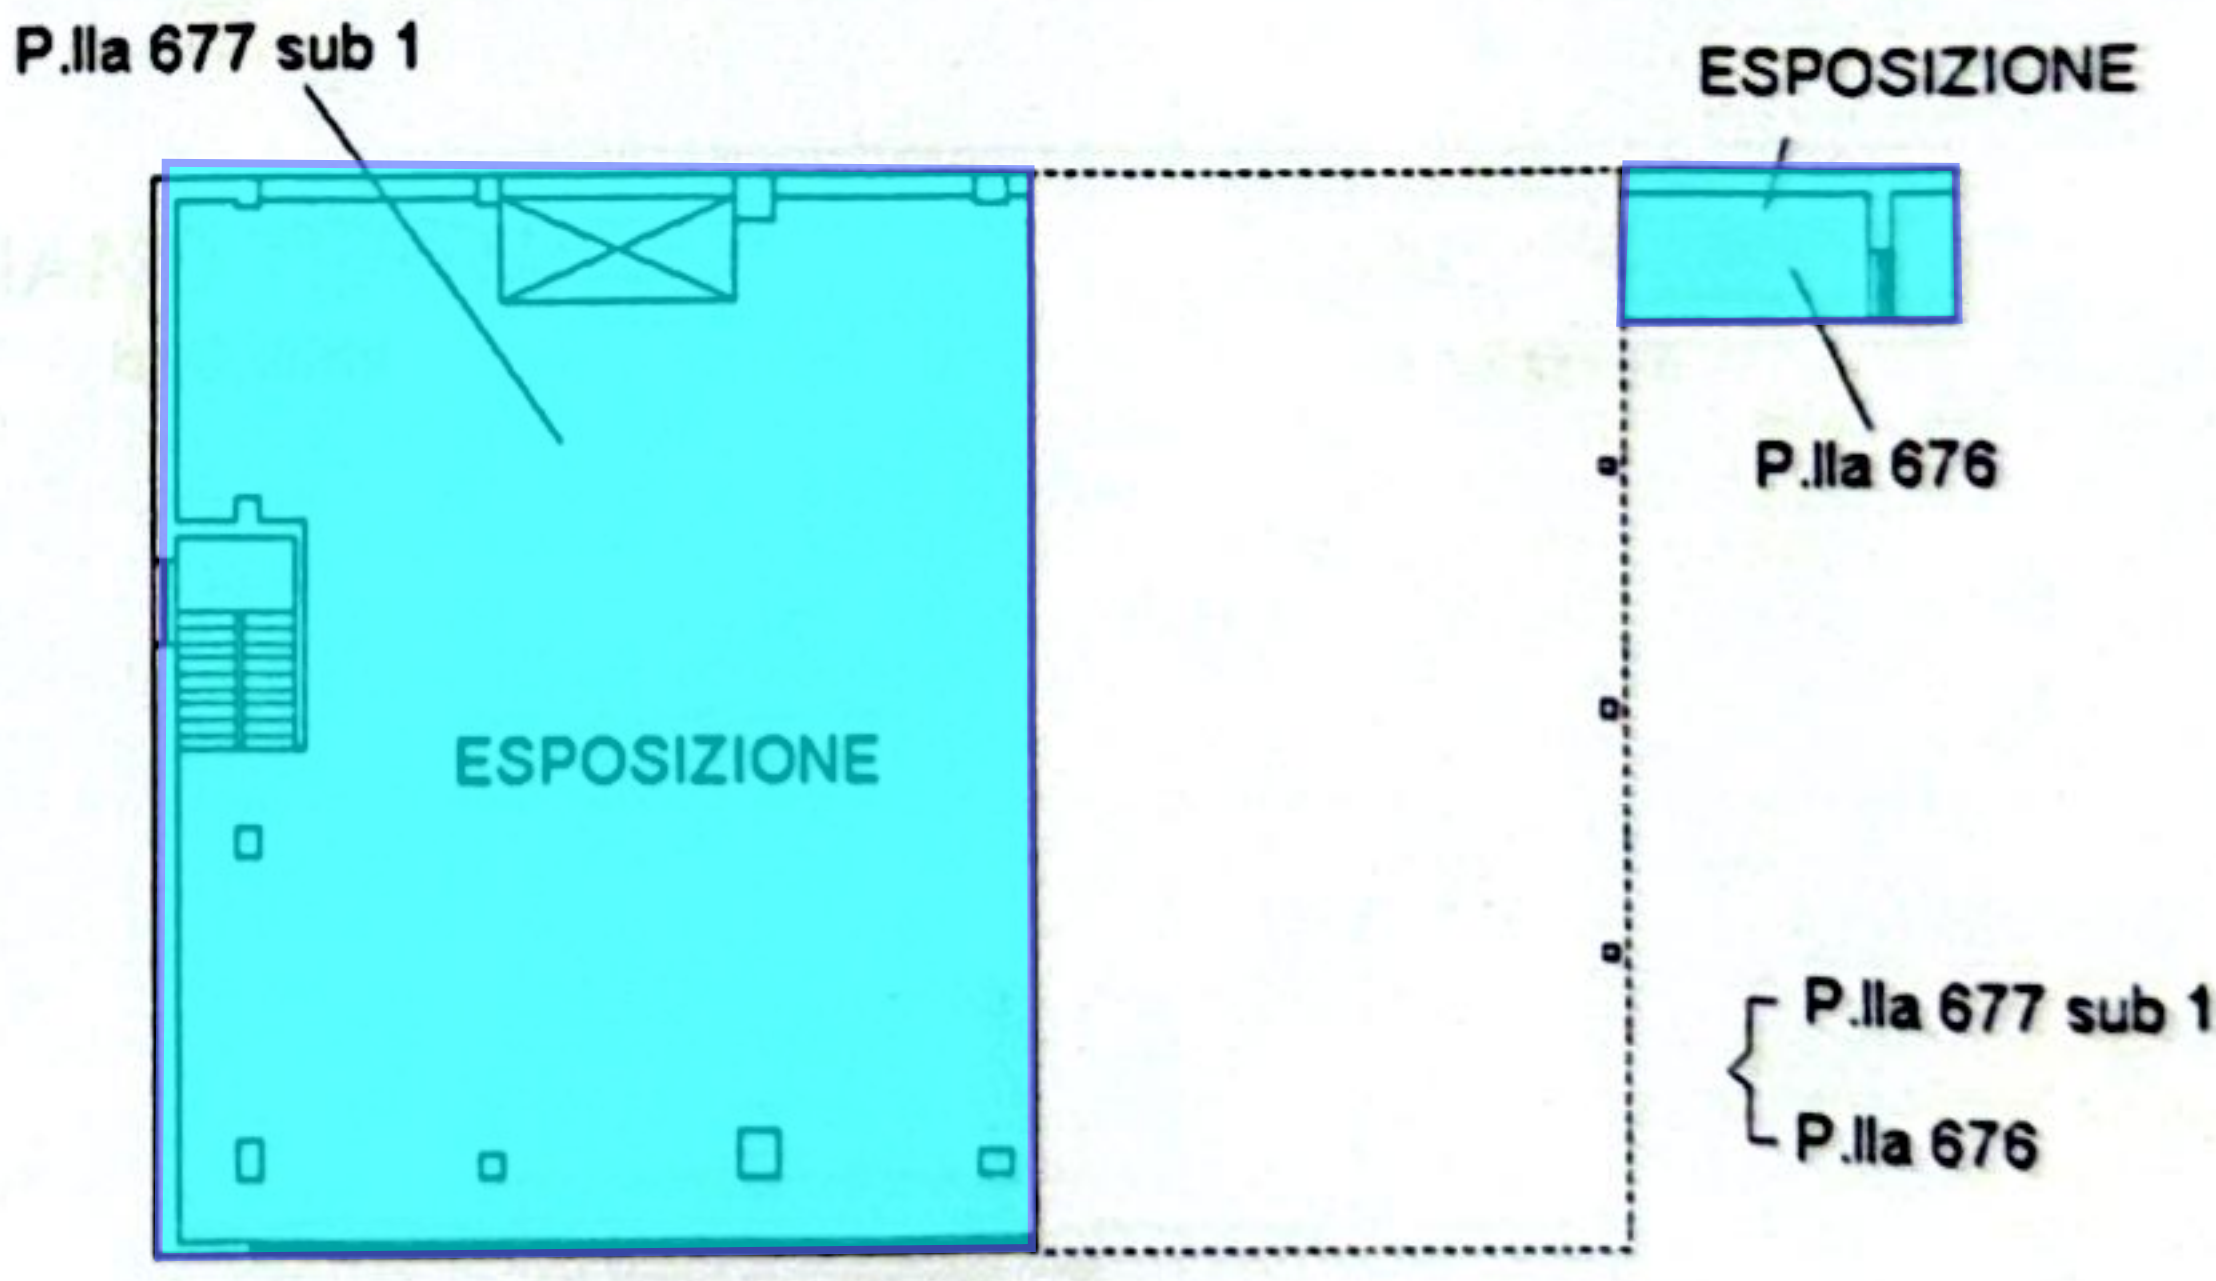

PIANO SECONDO
h=3,00mt

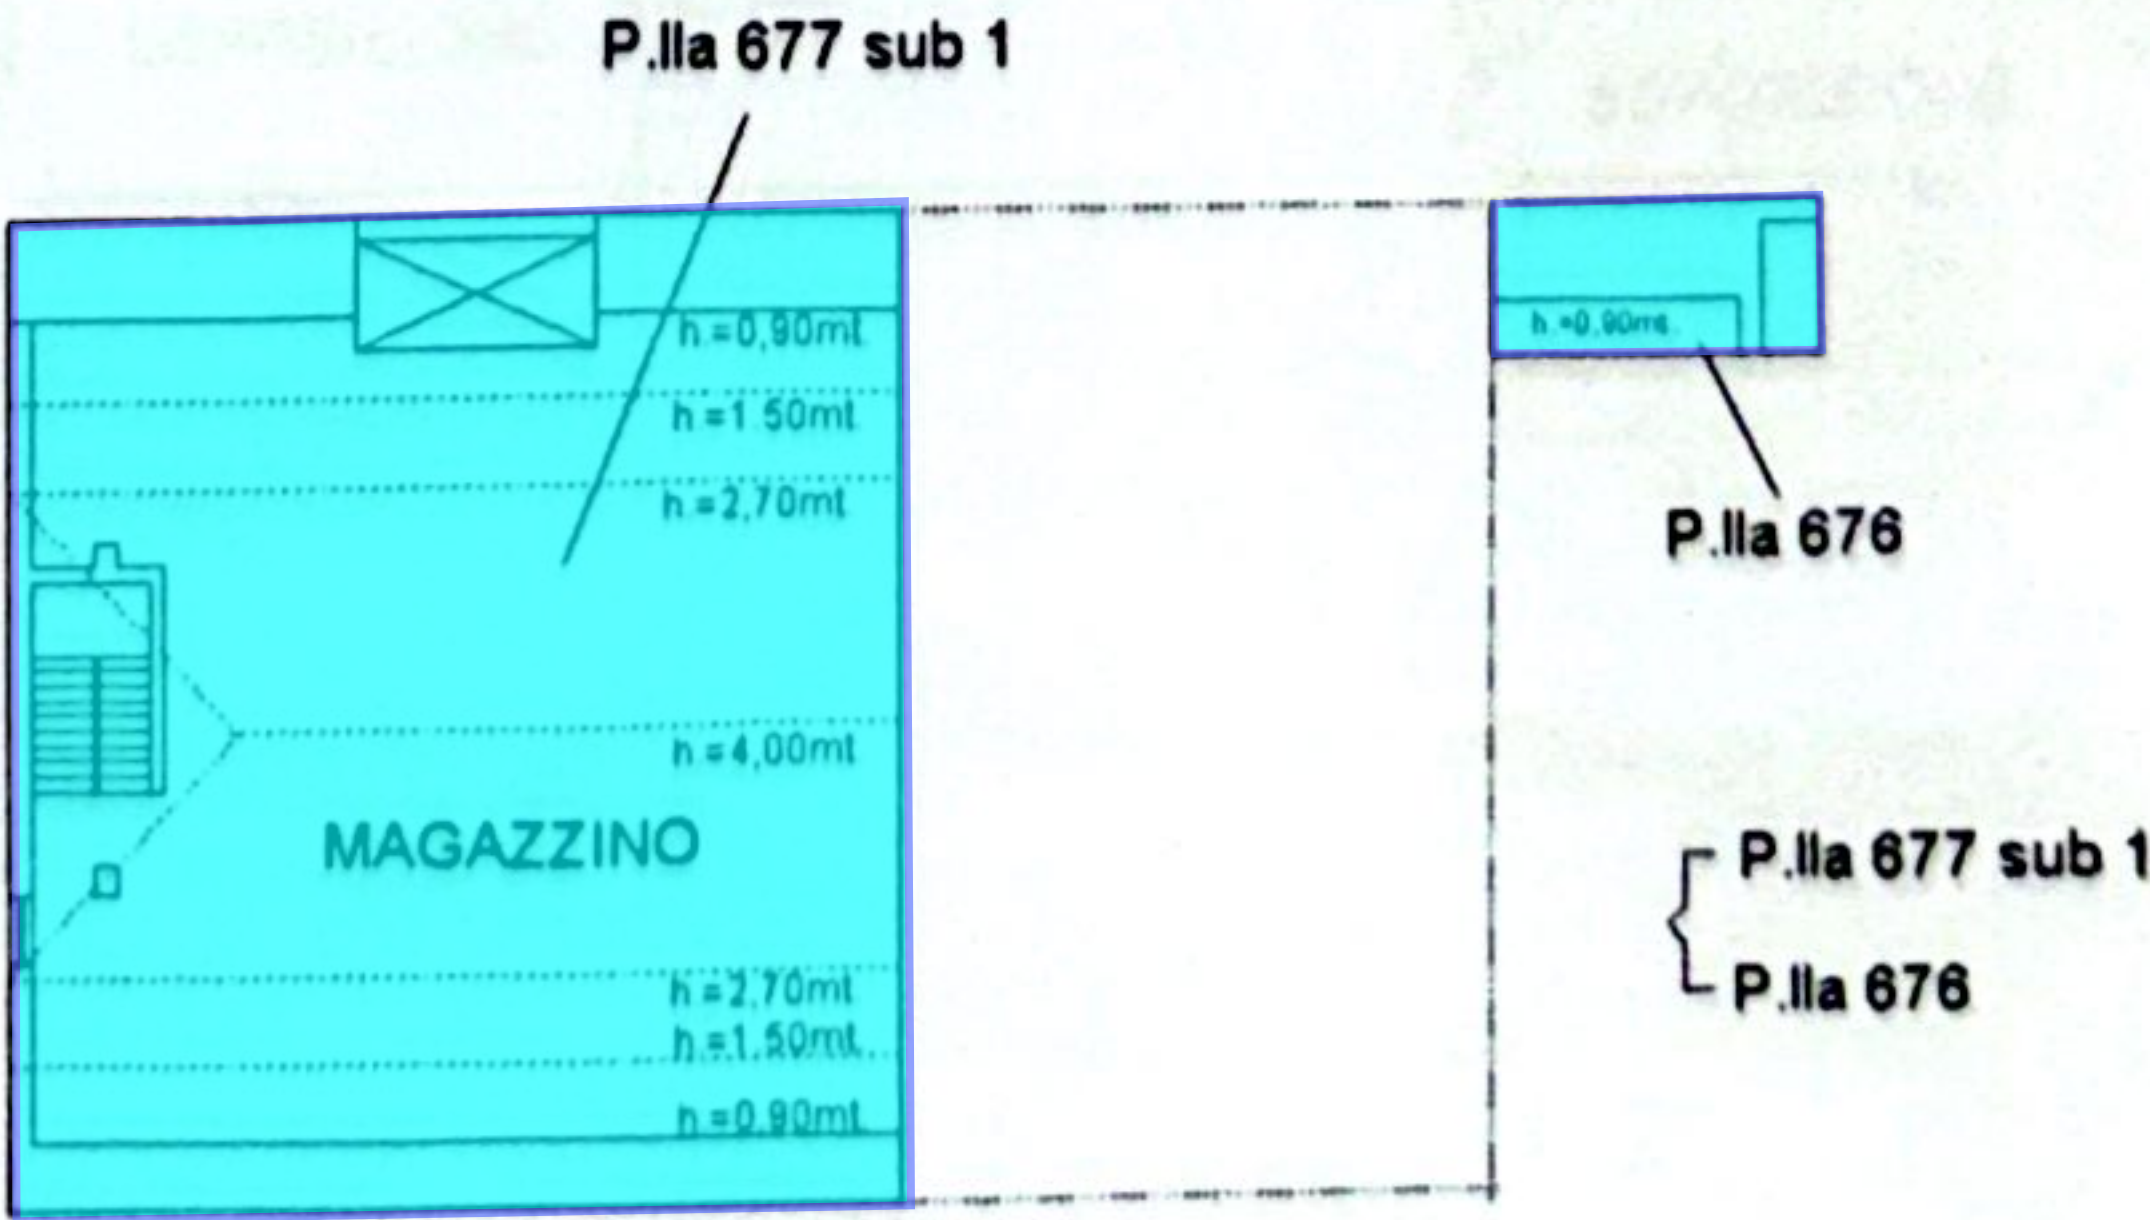

**PIANO TERZO
SOTTOTETTO**



Catasto dei Fabbricati - Situazione al 08/10/2025 - Comune di CORROPOLI (043) - < Foglio 18 Particella 677 Subalterno 1 > - Una grafia
VIA A. BINNI Piano S1-T - 1-2 - 3