


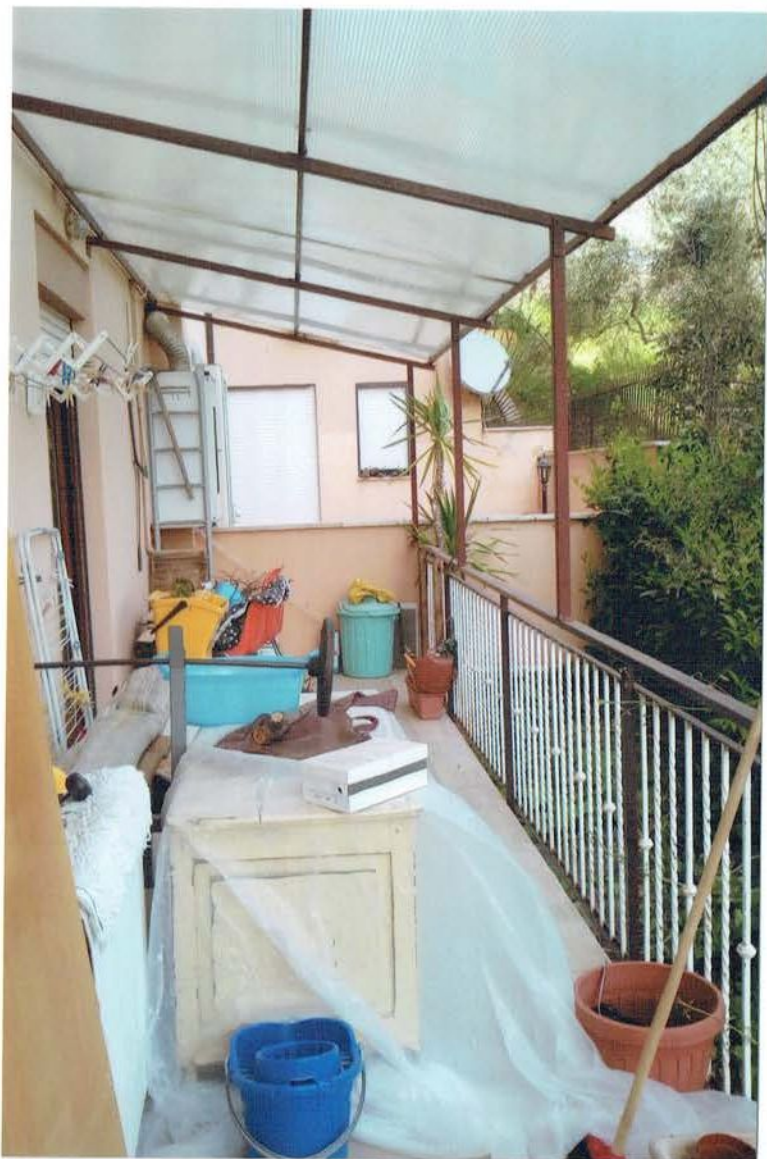

3



4



19



20




5



6



7

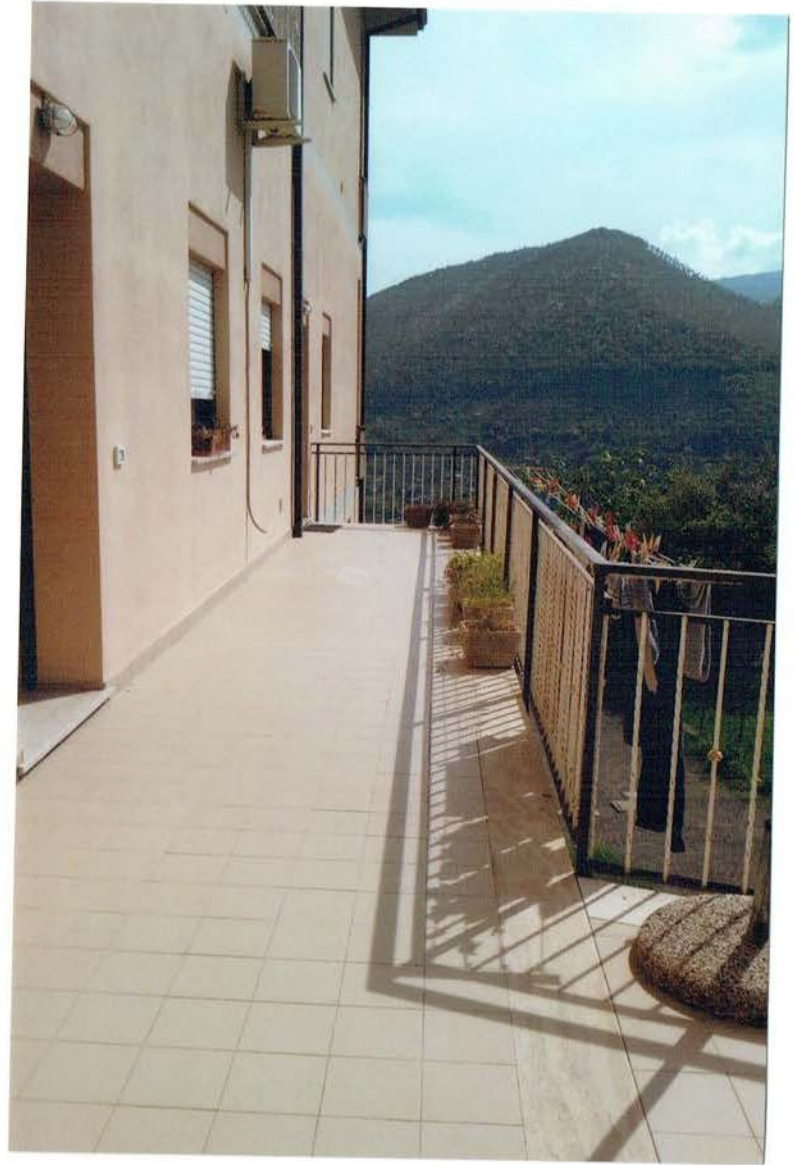

8



9



10



11



12



13



14



15



16



17



18



1



2

**Agenzia delle Entrate  
CATASTO FABBRICATI  
Ufficio Provinciale di  
Roma**

Dichiarazione protocollo n. RM0283546 del 11/05/2026

Comune di Gavignano

Via Aldo Moro

civ. 56

Identificativi Catastali:

Sezione:

Foglio: 7

Particella: 447

Subalterno: 503

Compilata da:  
Casciotti Luigi

Iscritto all'albo:  
Architetti

Prov. Roma

N. 9766

Planimetria

Scheda n. 1


Scala 1:200

LABORATORIO

PIANO S1

INT. 7

PROP. INT. 8

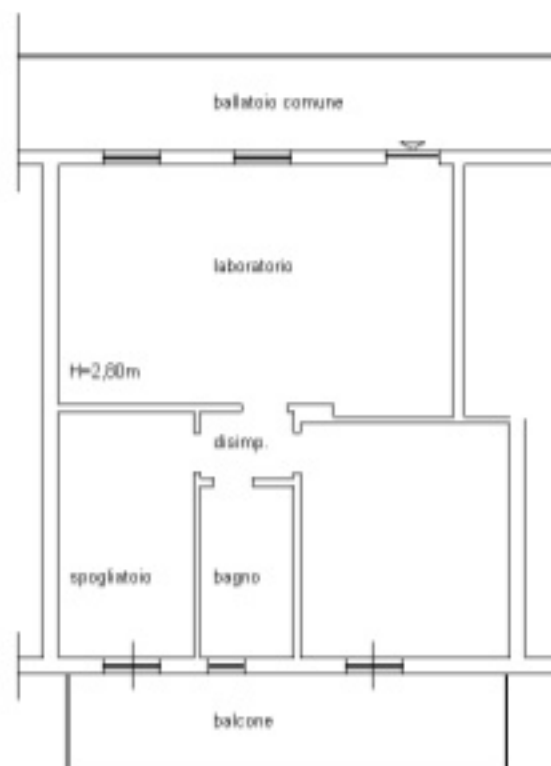

PROP. INT. 6

DISTACCO VIA ALDO MORO

N



Catasto dei Fabbricati - Situazione al 13/05/2026 - Comune di GAVIGNANO(D945) - < Foglio 7 - Particella 447 - Subalterno 503 >  
Firmato DA: [signature] EIDAS CA 2020 Serial#: 114de9ba13e0b774

MOD. 99 (CEI)  
F. fig. 1492. 487



MINISTERO DELLE FINANZE  
DIPARTIMENTO DEL TERRITORIO

**CATASTO EDILIZIO URBANO** (RDL 13-4-1939, n. 652)


MOD. 99 (CEI)

LIRE  
200

Planimetria di u.u. in Comune di GAVIGNANO via ALDO MORO CIV. SMC

*Abolito*  
*Reo*

APPARTAMENTO INT. 8

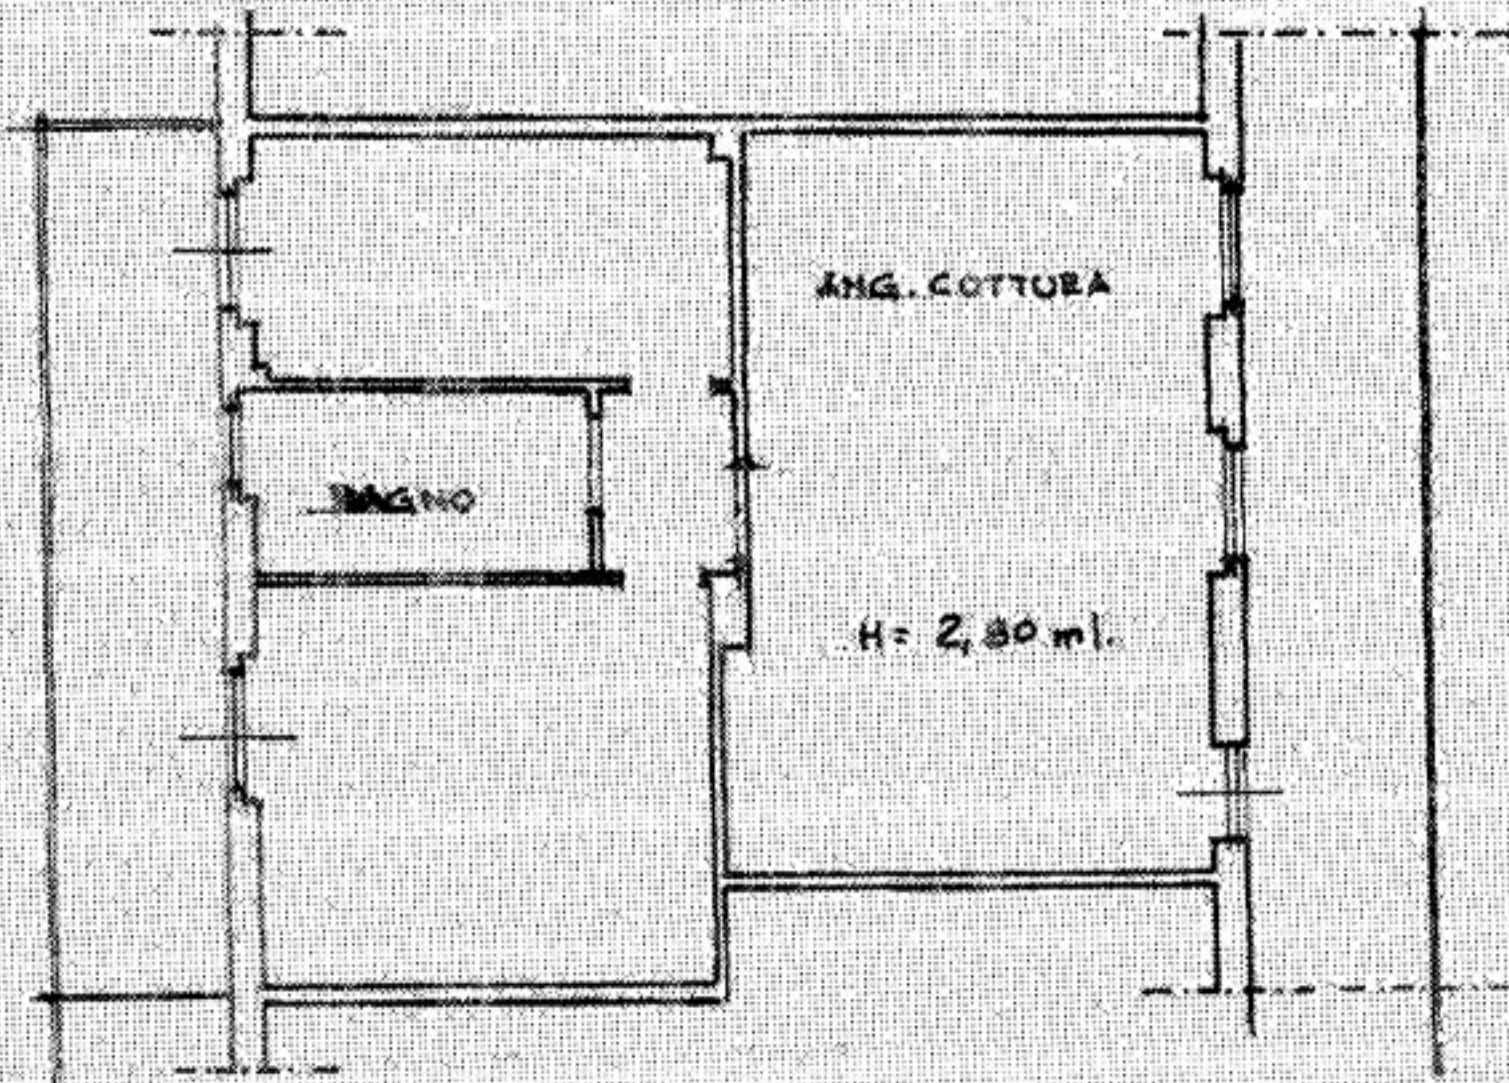

APPARTAMENTO INT. 6

PIANTA PIANO 1° SEMINTERRATO INT. 7

ORIENTAMENTO



SCALA DI 1:100

Catasto Edilizio Urbano di Gavignano (RM) - Comune di Gavignano (RM) - P. 7 Particella 417 - Subalterno 16 - Via Aldo Moro n. 56 piano S1 interno 7.

<input checked="" type="checkbox"/> Dichiarazione di N.C. <input type="checkbox"/> Denuncia di variazioni	Completato da: <u>GEOMETRA</u> <small>(Titolo, cognome e nome)</small> <u>GIANNI GABRIELLI</u> <u>GEOMETRA</u>	RISERVATO ALL'UFFICIO
Data presentazione: 21/01/2000 - Data: 22/01/2018 - n. RM0028644 - Richiedente CASCIOTTI LUIGI		

terrazzo condominiale

angolo cottura

sogg.-pranzo

inl. 7

H. 2,80

disimp.

camera

bagno

camera

balcone