

2375

MODULARIO
F. fig. parte. 487




MINISTERO DELLE FINANZE
DIPARTIMENTO DEL TERRITORIO
CATASTO EDILIZIO URBANO (RDL 13-4-1939, n. 652)

MOD. EN (CEU)

LIRE
500

40

Planimetria di u.i.u. in Comune di FIRENZE via Nicolò Da Tolentino civ. 18 int. 97

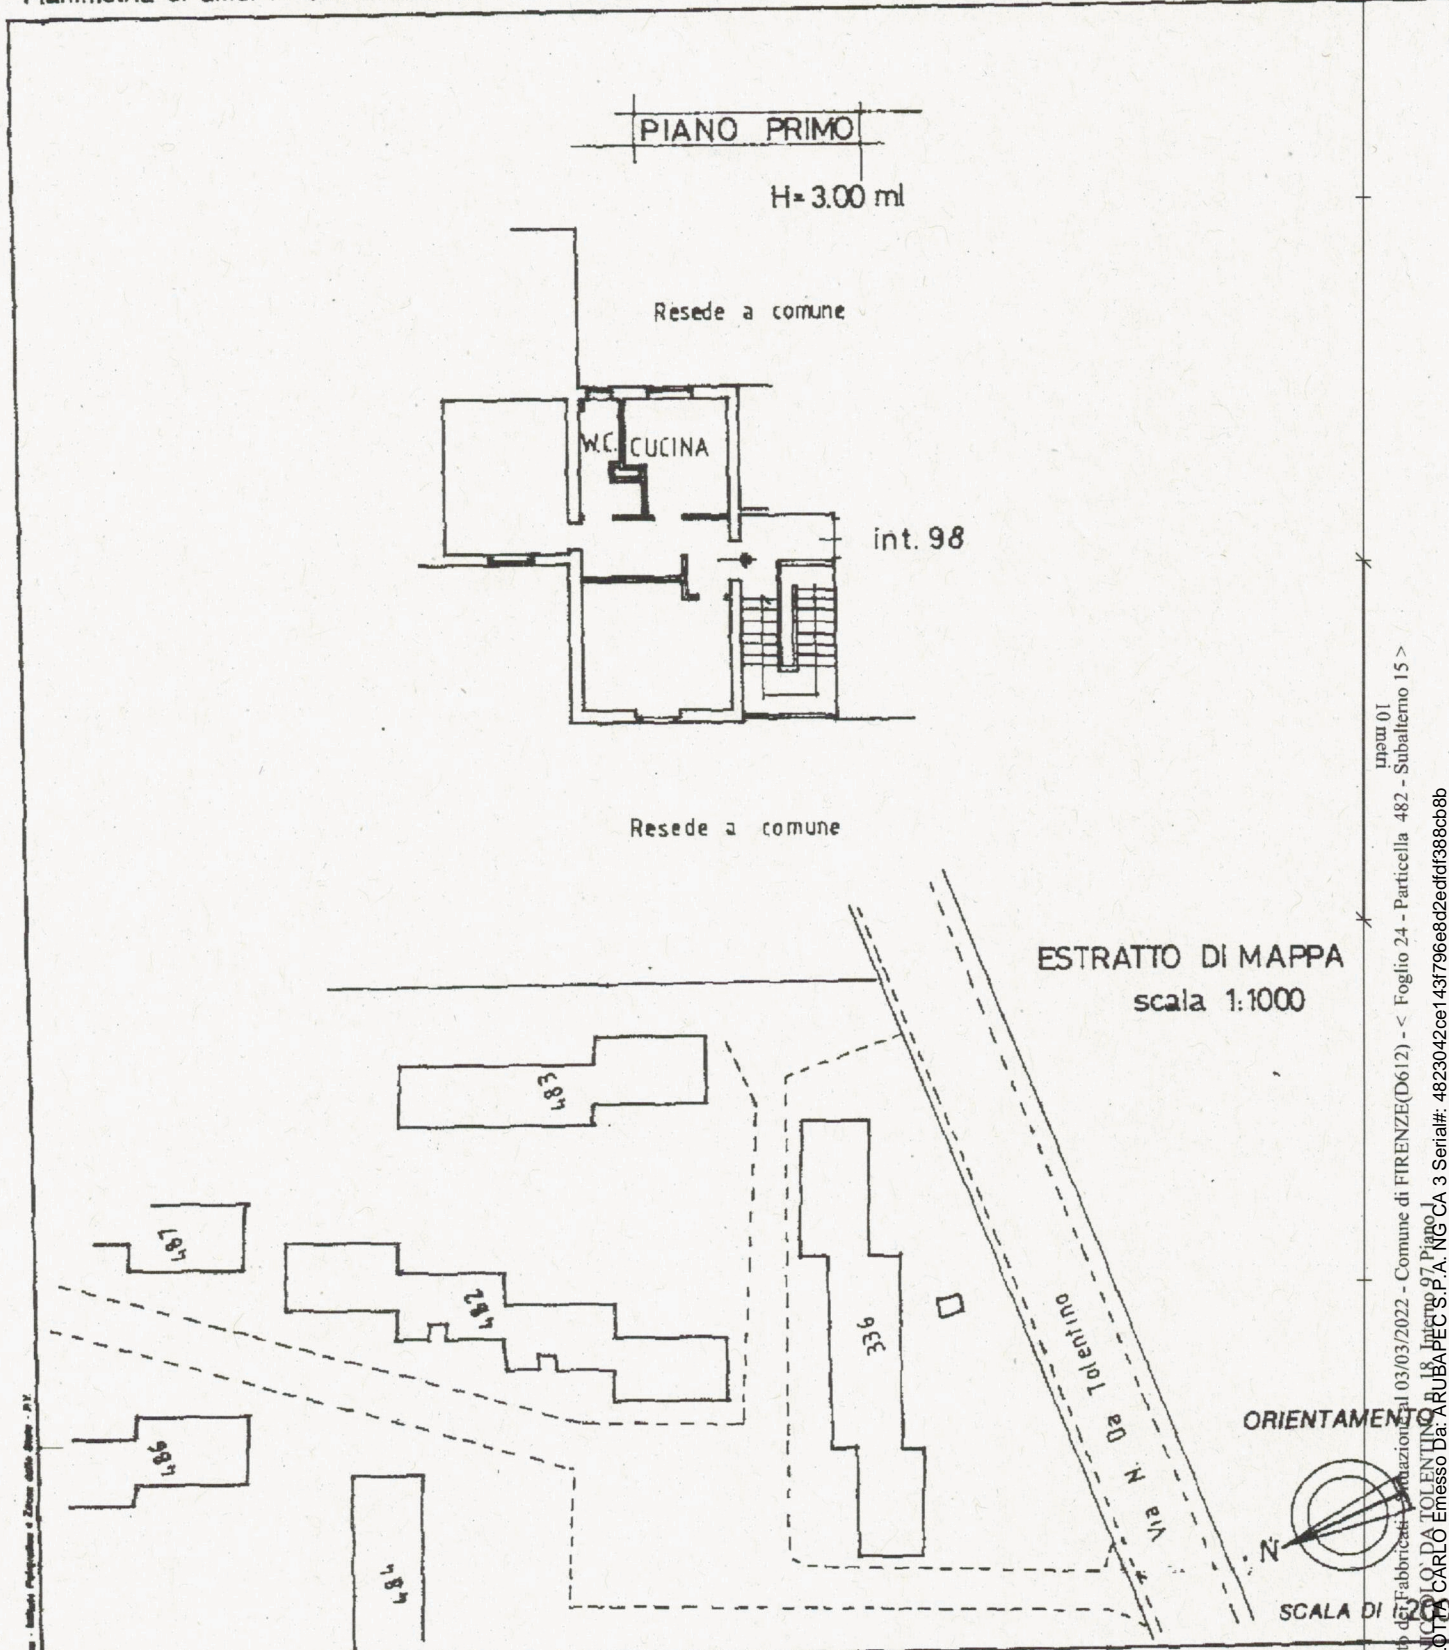

inquad. 01
 Catasto di Firenze (D612) - Comune di FIRENZE (D612) - < Foglio 24 - Particella 482 - Subaltemo 15 >
 Fabbrica di FABBRICAZIONE al 03/03/2022 - Comune di FIRENZE (D612) - < Foglio 24 - Particella 482 - Subaltemo 15 >
 Via Nicolò Da Tolentino, 18, Int. 97, Pignone
 Firmato da: CARLO EMESSO DA RUBAPEC S.P.A. NG CA 3 Serial#: 48230042ce1431796e8d2cedfd1388cbb8b

Dichiarazione di N.C.
 Denuncia di variazione

Completata dal Geom. COVERINI
 (Titolo, cognome e nome)
 MASSIMILIANO

RISERVATO ALL'UFFICIO

Ultima planimetria di variazione
 Data presentazione: 17/06/1996 - Data: 03/03/2022
 Totale schede: 26
 n. 487 sub. 15

Inscritto in albo dei Geometri
 della provincia di FIRENZE n. 3755/12
 data 17/06/1996 Firma

17 GIU. 1996 0 4 3 7 4 5
 17 GIU. 1996 0 4 3 7 4 5

