

**Agenzia del Territorio
CATASTO FABBRICATI
Ufficio Provinciale di
Roma**

Dichiarazione protocollo n. RM0679195 del 01/06/2011

Planimetria di u.i.u. in Comune di Lariano

Piazza Ugo La Malfa

civ. 3/A

Identificativi Catastali:

Sezione:

Foglio: 9

Particella: 949

Subalterno: 3

Compilata da:
Colella Marco


Iscritto all'albo:
Geometri

Prov. Roma

N. 6323


Scheda n. 1

Scala 1:200

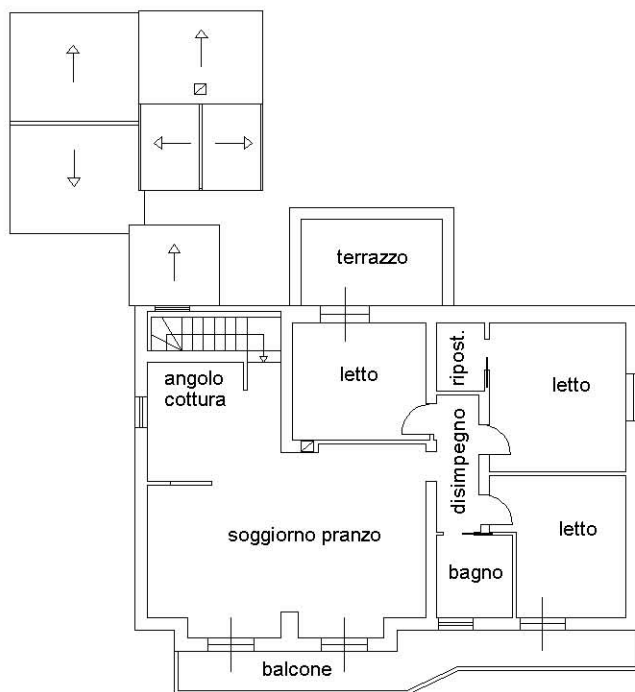

Piano Primo H=m. 2,90

"Abitazione"

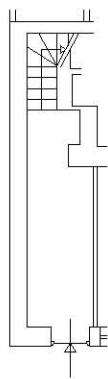

Piano Terra H=m. 2,80

"Androne d'ingresso e vano scala"



Ultima planimetria in atti

