Doc. “B”

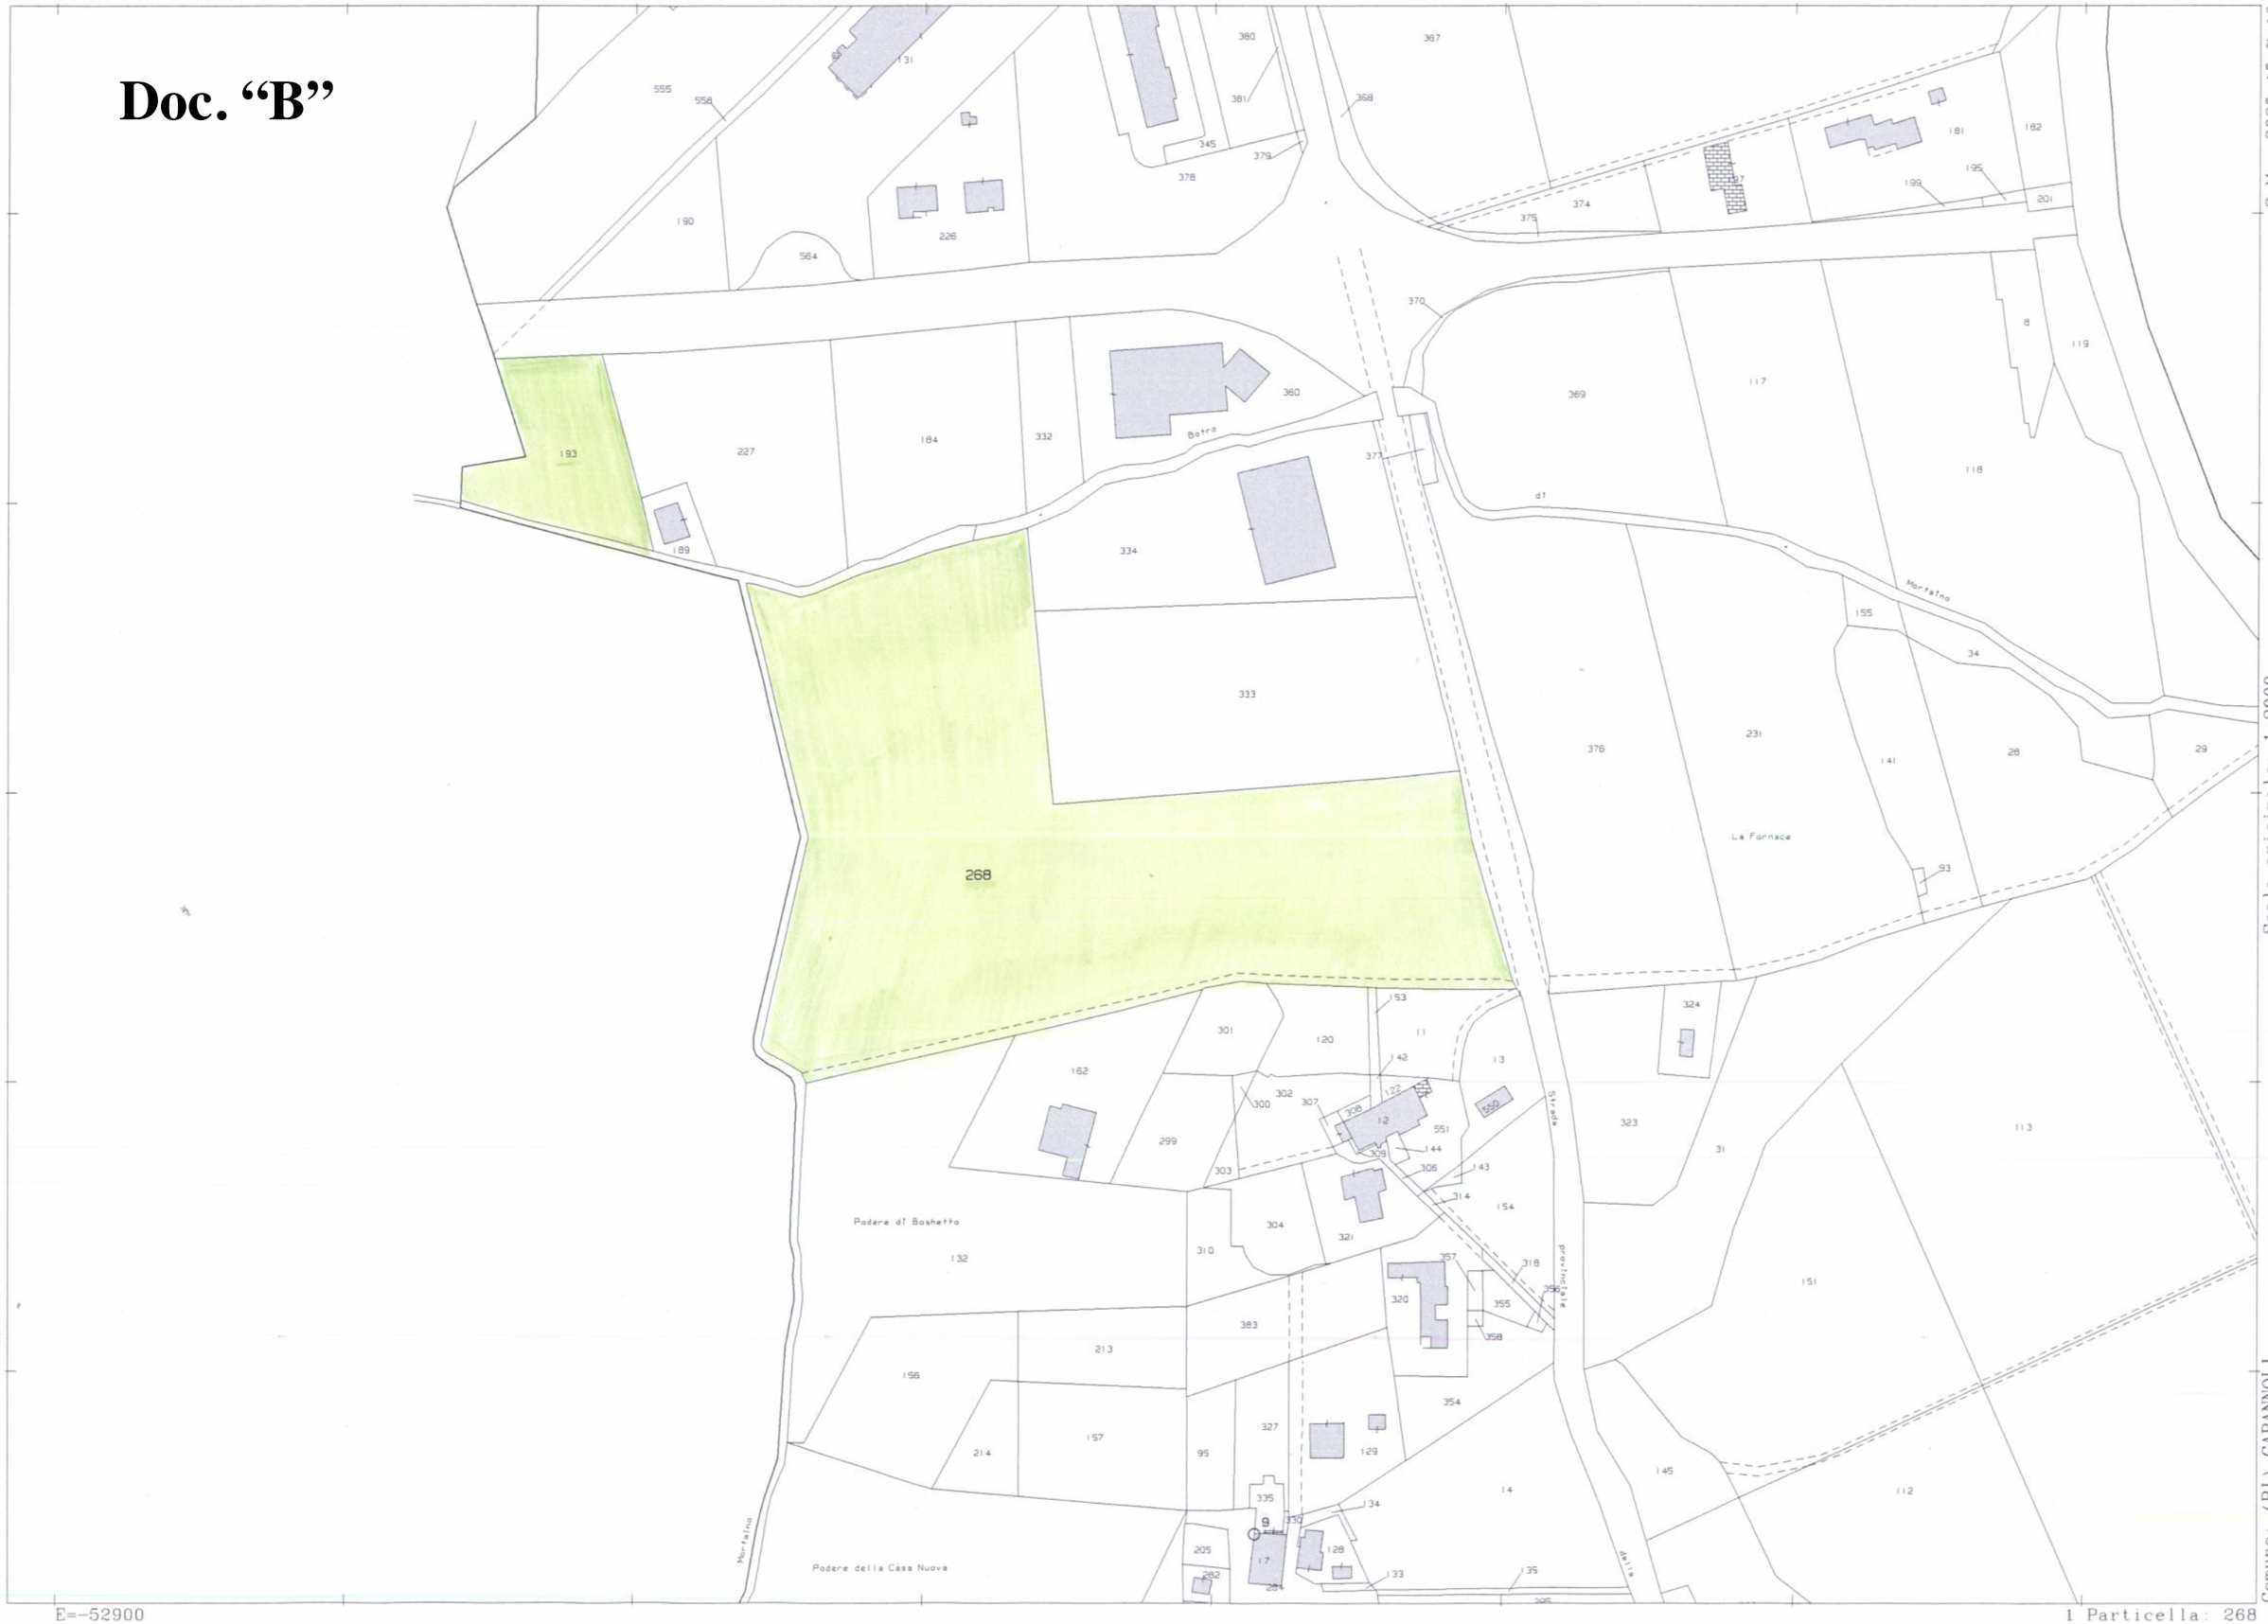

3-Mar-2025 15:7:10 Protcollo pratica T276611/2025

Scala originale: 1:2000
Dimensione cornice: 776.000 x 552.000 m.

Comune: (PI) CAPANNOLI
Foglio: 25