



Plani.

Allegata alla dichiarazione presentata all'Ufficio Tecnico Enziale di **TREVISO**

SCALA B 9
APP. N.

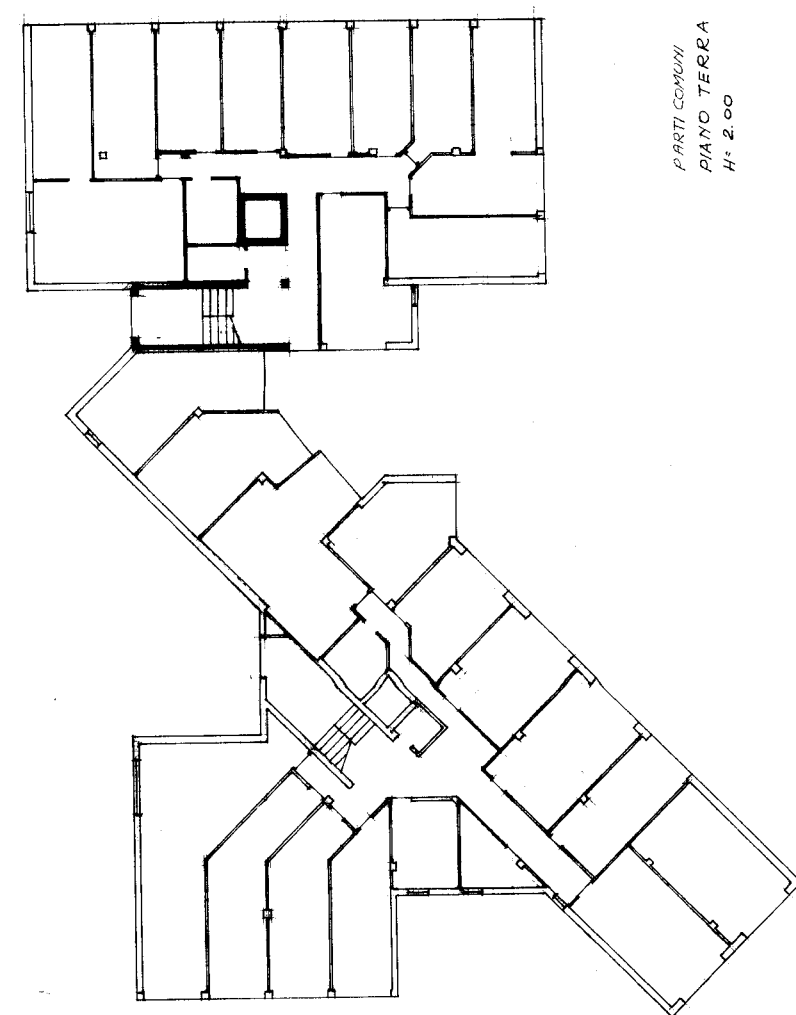

PARTI COMUNI
PIANO TERRA
H= 2.00

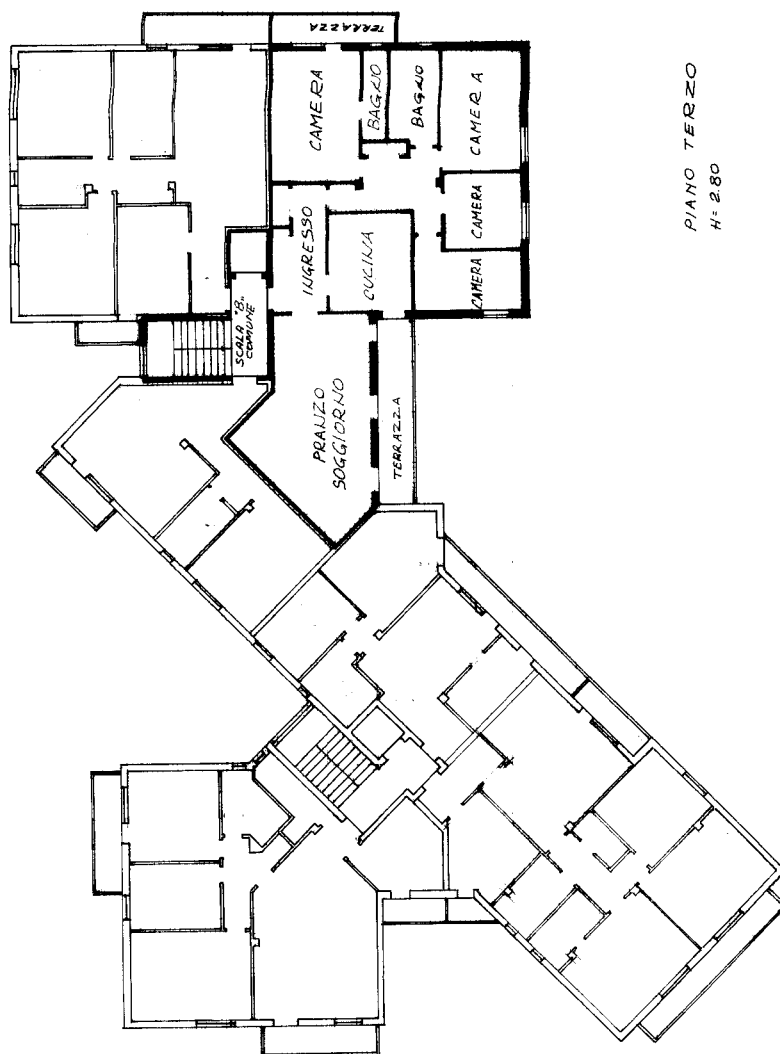

PIANO TERZO
H = 2.80

Orientamento



SCALA DI I: 200

TRE VISO
C-VI- MAPPN. 1622-1624
1:2,000



1624

1624

SPAZIO RISERVATO PER LE ANNOTAZIONI D'UFFICIO

DATA
PROT.

321

Compilata dall' Architetto

(Titolo, nome e cognome del tecnico)

RENZO DARISI

Iscritto all'Albo degli Architetti

della Provincia di **TREVISO**

DATA 24.3.1979

Firma: L. O. F. S. S.

Eliaografica S&B - Treviso

MODULARIO
F. - Cat. S. T. - 315



MINISTERO DELLE FINANZE
DIREZIONE GENERALE DEL CATASTO E DEI SERVIZI TECNICI ERARIALI
NUOVO CATASTO EDILIZIO URBANO

(R. DECRETO-LEGGE 13 APRILE 1939, N. 652)

MOD. B (Nuovo Catasto Edilizio Urbano)


Lire
50

Allegato n. 4

Planimetria dell'immobile situato nel Comune di TREVISO Via Cavalleggeri

Ditta [REDACTED]

Allegata alla dichiarazione presentata all'Ufficio Tecnico Erariale di [REDACTED] 1622
37

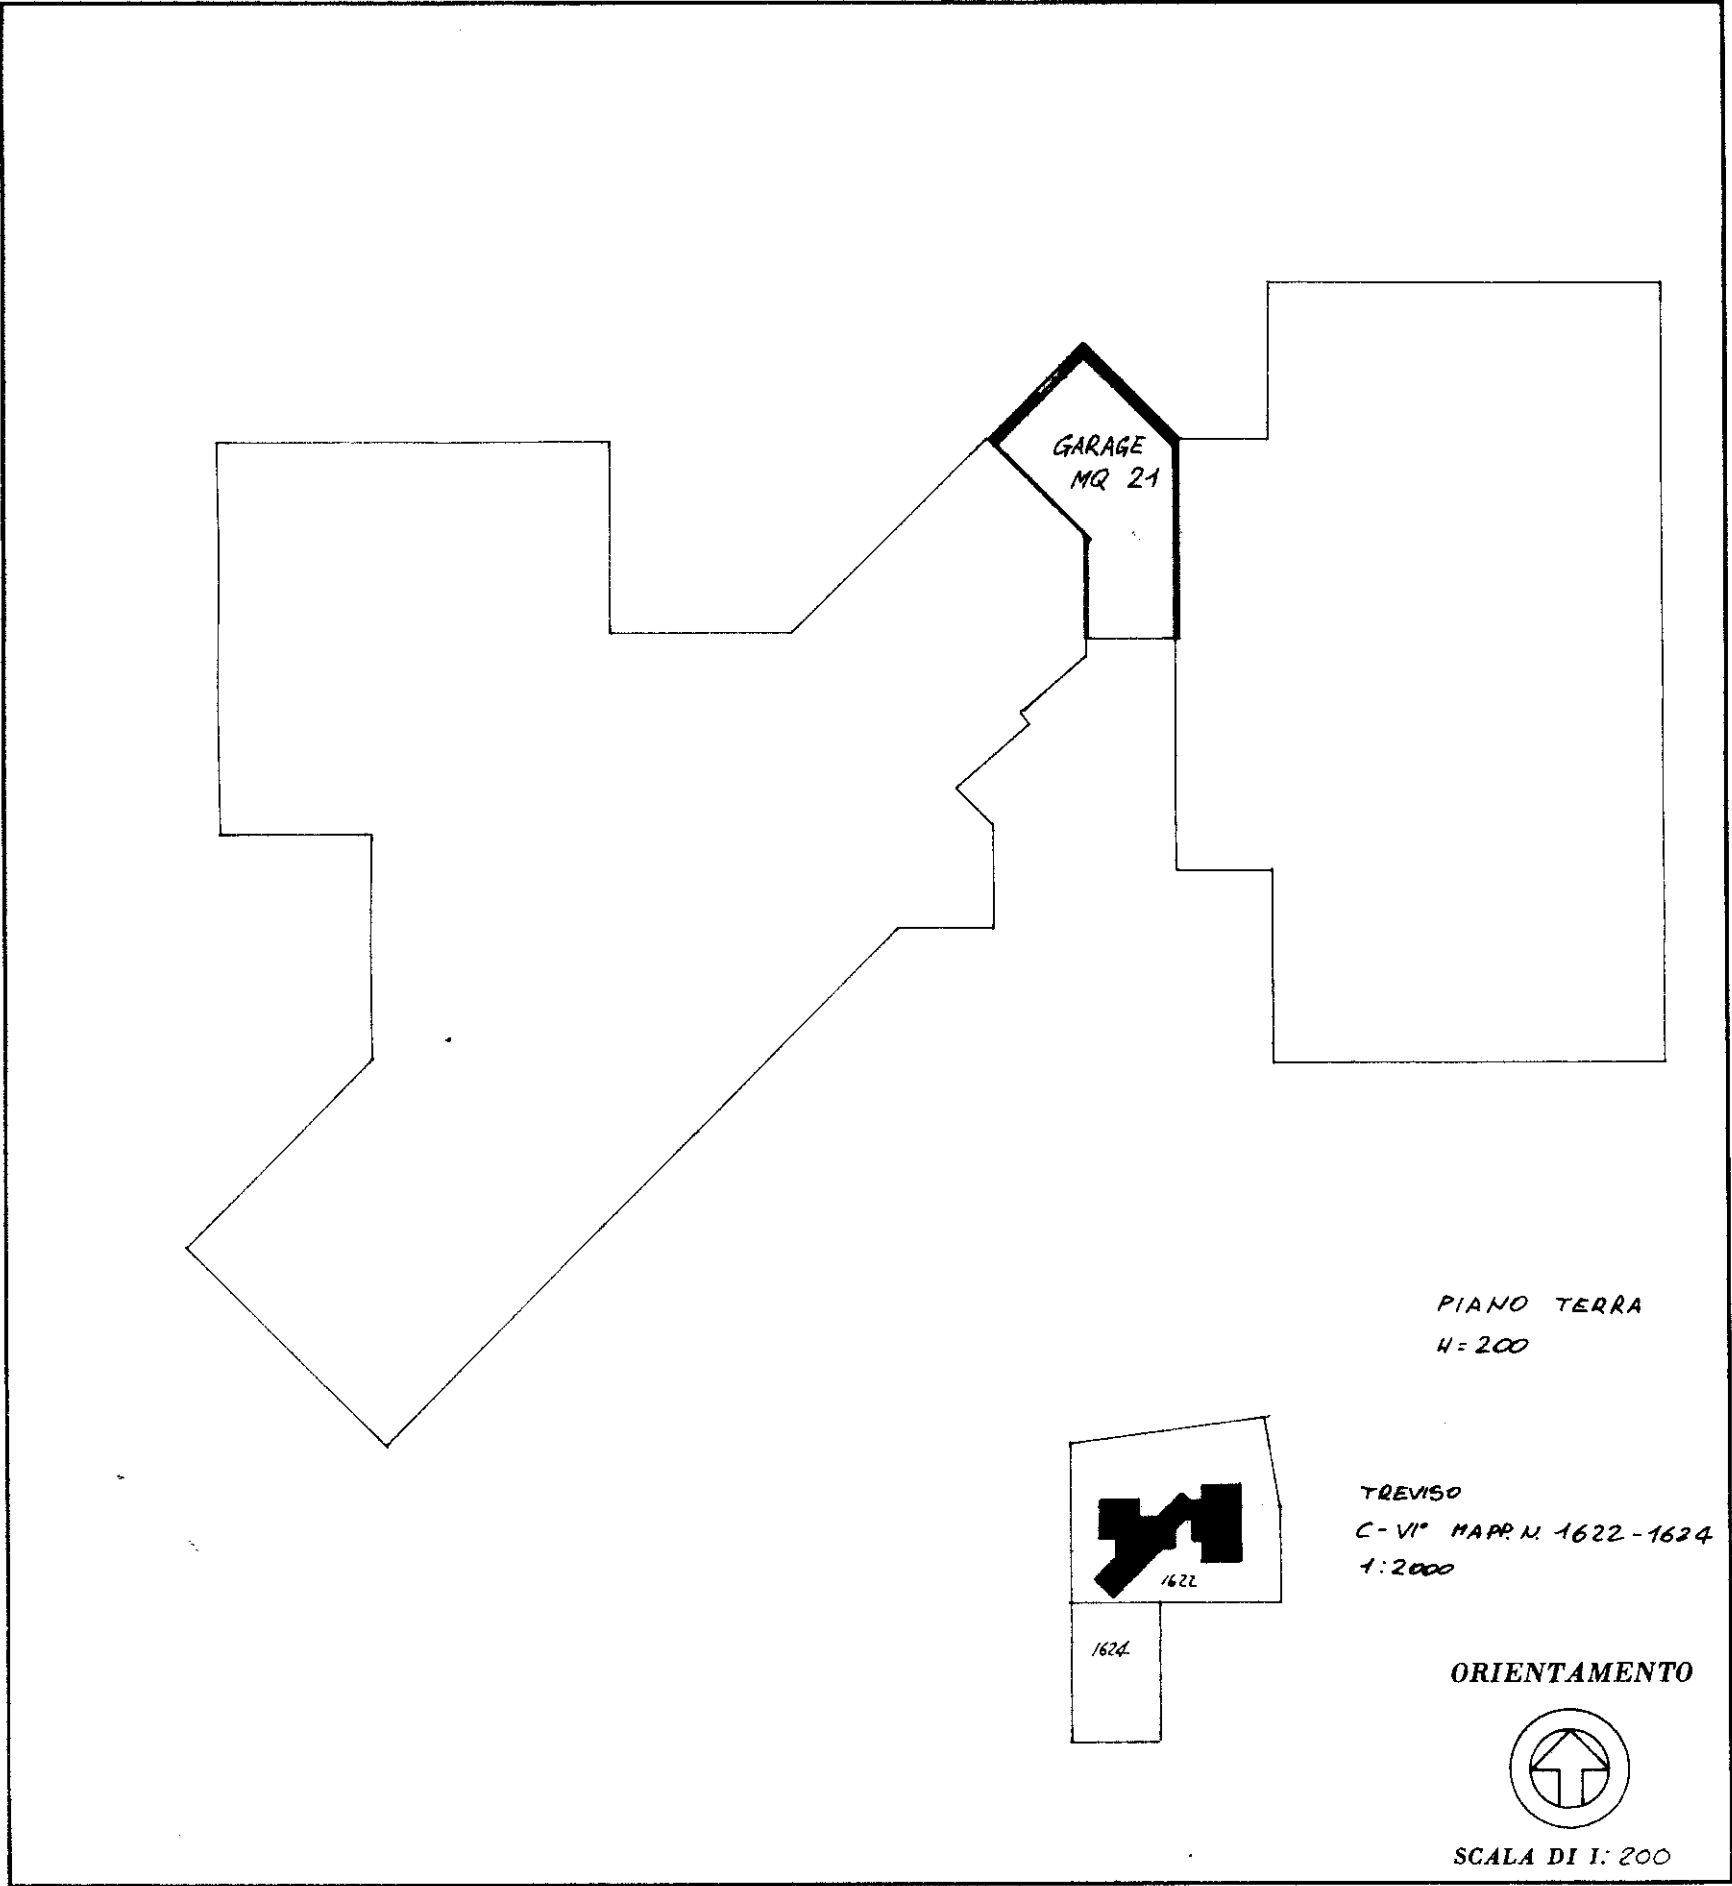

SPAZIO RISERVATO PER LE ANNOTAZIONI D'UFFICIO

DATA

PROT. N°

C6
1622
37

Compilata dal 7° Architetto
(Titolo, nome e cognome del tecnico)
RENZO DARISI
Iscritto all'Albo degli Architetti
della Provincia di TREVISO
DATA 7-4-1979
Firma: Renzo Darisi

L.R.S.-OFFICINA C.V.-ROMA

MINISTERO DELLE FINANZE
DIREZIONE GENERALE DEL CATASTO E DEI SERVIZI TECNICI ERARIALI
NUOVO CATASTO EDILIZIO URBANO


(R. DECRETO-LEGGE 13 APRILE 1939, N. 652)

Planimetria dell'immobile situato nel Comune di TREVISO Via Cavallotti

Ditta [REDACTED]

Allegata alla dichiarazione presentata all'Ufficio Tecnico Erariale di TREVISO

1622/38

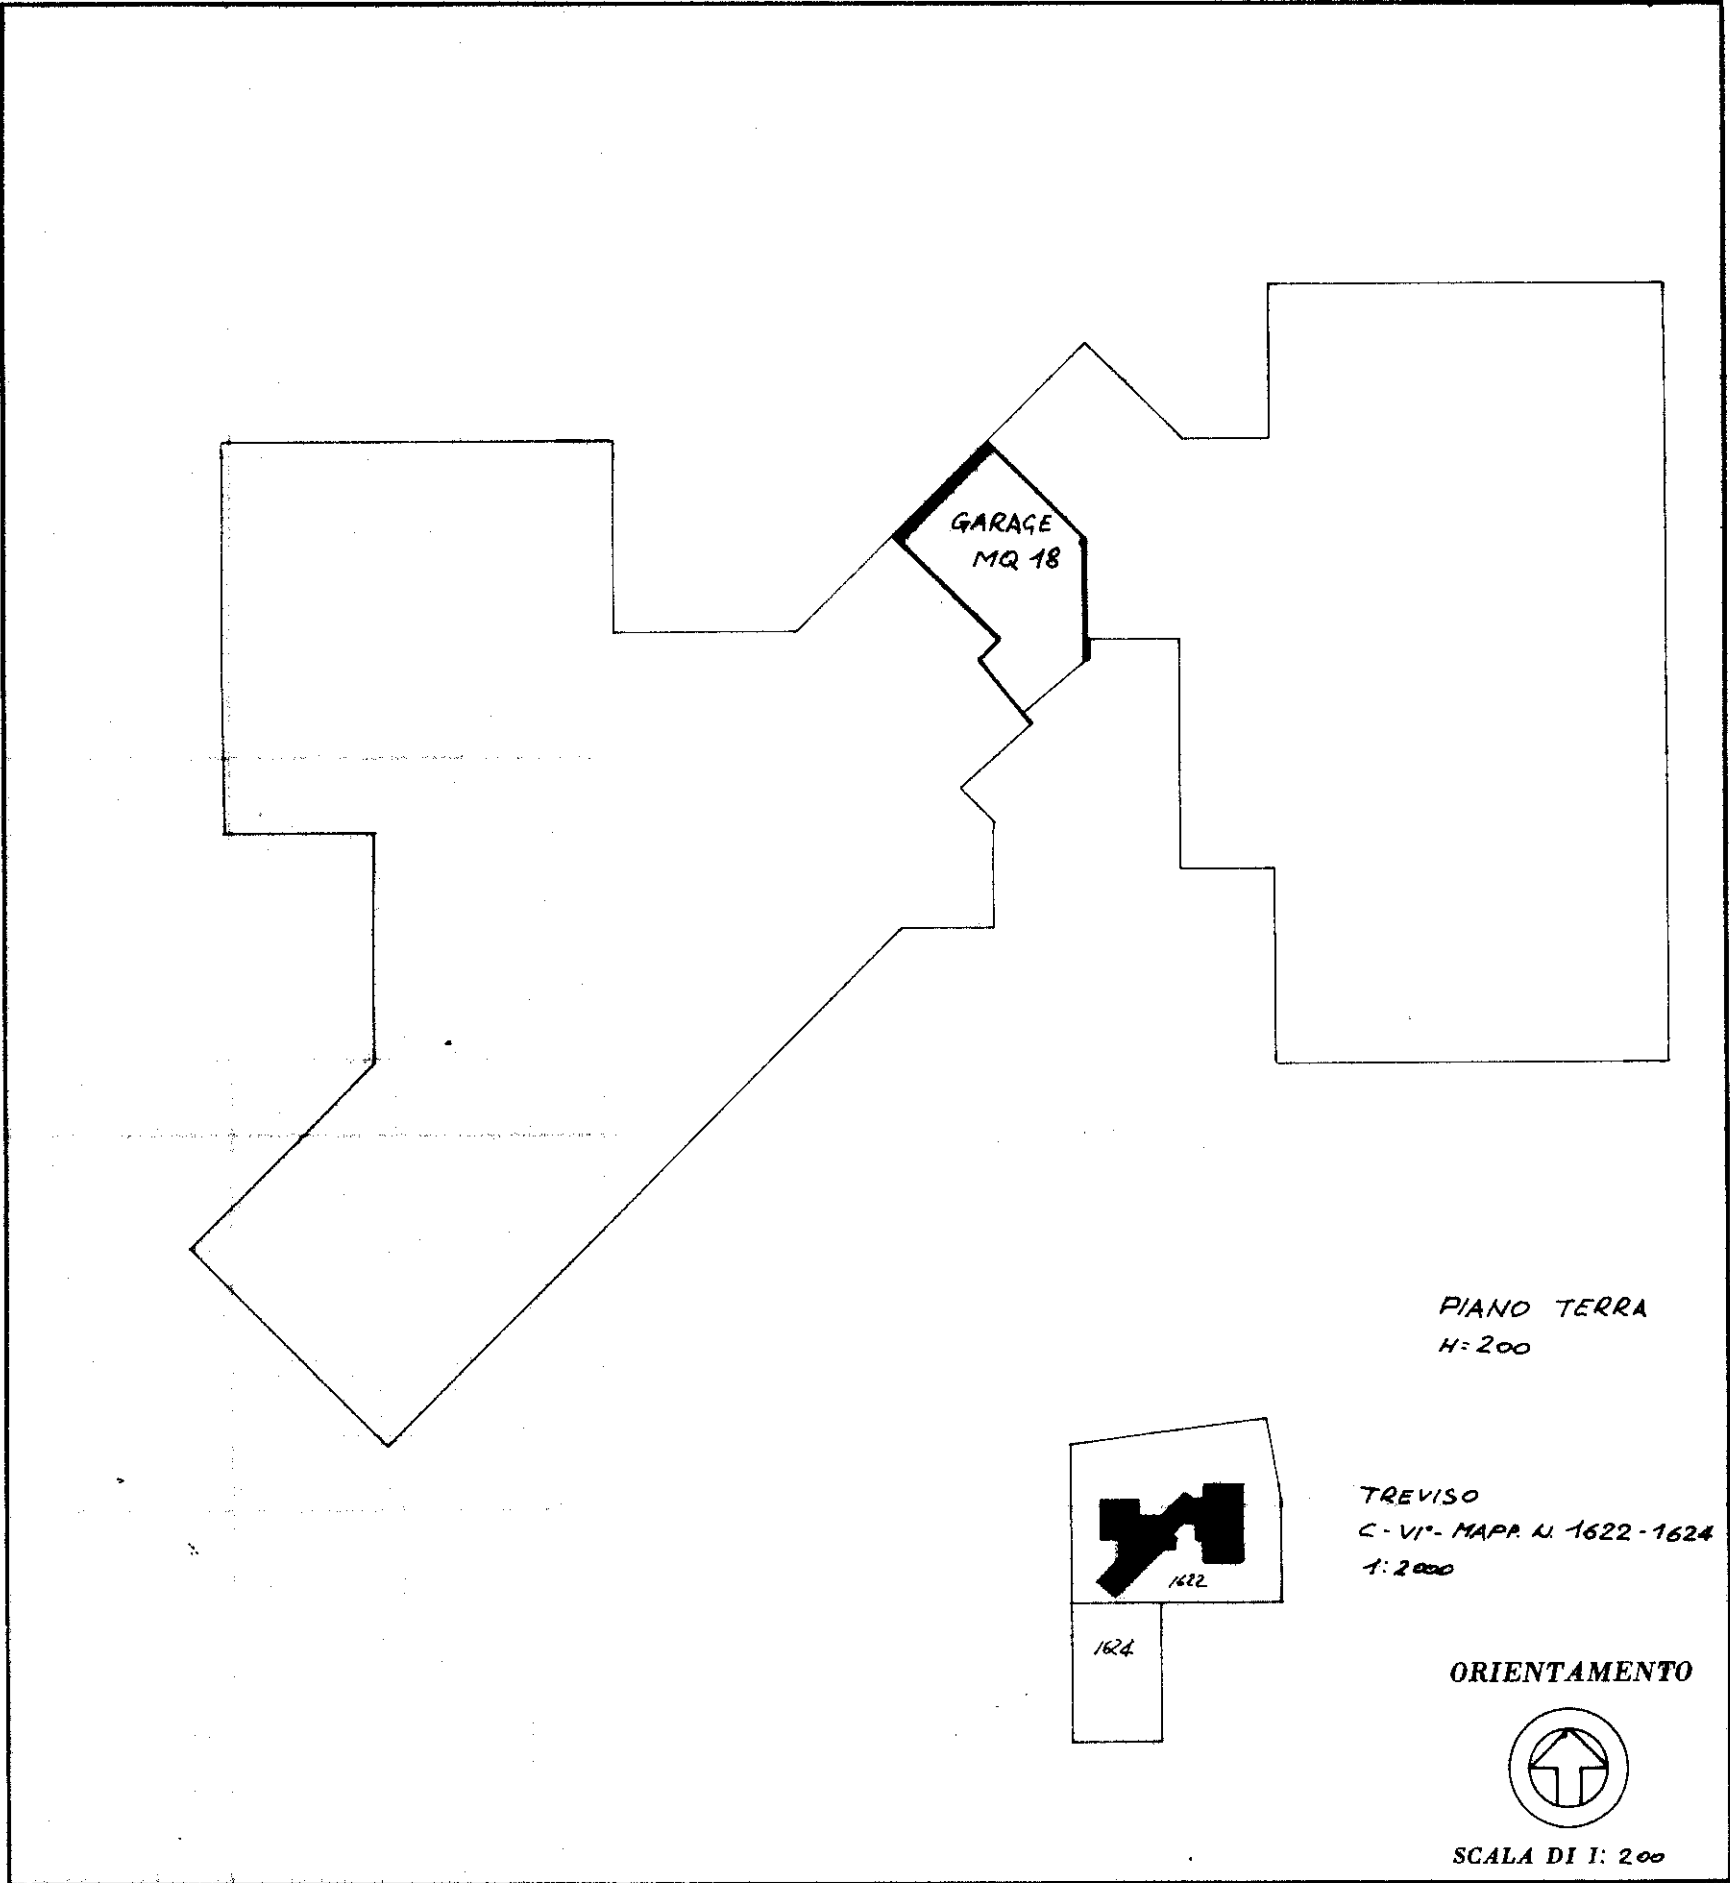

SPAZIO RISERVATO PER LE ANNOTAZIONI D'UFFICIO

DATA

PROT. N°

2132

C 6
1622
38

Compilata dal? Architetta

(Titolo, nome e cognome del tecnico)

RENZO DARISI

Iscritto all'Albo degli Architetti

della Provincia di TREVISO

DATA 7-4-1979

Firma: Renzo Darisi

I.P.S.-OFFICINA C.V.-ROMA



MINISTERO DELLE FINANZE

DIREZIONE GENERALE DEL CATASTO E DEI SERVIZI TECNICI ERARIALI


NUOVO CATASTO EDILIZIO URBANO

Mod. A (Nuovo Catasto Edilizio Erariale)

Planimetria dell'immobile situato nel Comune di TREVISO

Data

Allegata alla dichiarazione presentata all'Ufficio Tecnico Erariale di TREVISO

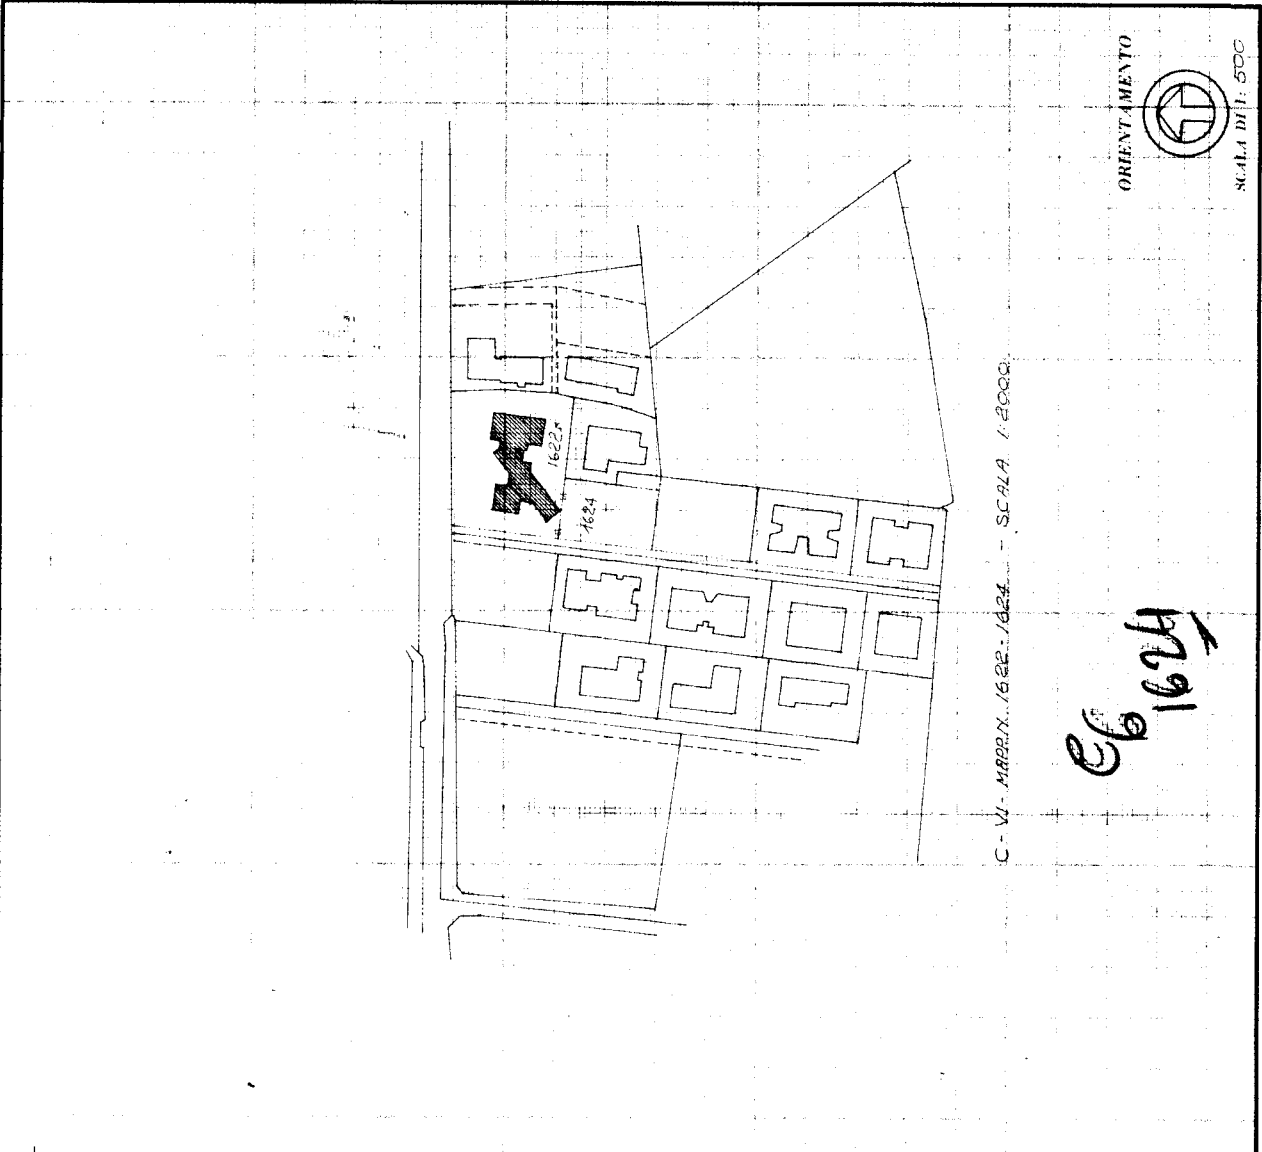

SPAZIO RISERVATO PER LE ANNOTAZIONI D'UFFICIO	
DATA	
PROT. N°	

Compilata dal **RENZO DREIS**
Iscritto all'Albo dei **ARCHITETTI**
della Provincia di **TREVISO**
DATA **1979**
Firma: **RENZO DREIS**

Elaborato SSG - Treviso