

MODULARIO
F. - Cat. S. T. - 315



MINISTERO DELLE FINANZE
DIREZIONE GENERALE DEL CATASTO E DEI SERVIZI TECNICI ERARIALI

Mod. B (Nuovo Catasto Edilizio Urbano)

Lire
15

NUOVO CATASTO EDILIZIO URBANO


(R. DECRETO-LEGGE 13 APRILE 1939, N. 652)

Planimetria dell'immobile situato nel Comune di Robbiate Via Vicolo delle Rose, 4

Ditta Sigg. Casati Paolo - Casati Agostino - Casati Sandro - Casati Gianni

Allegata alla dichiarazione presentata all'Ufficio Tecnico Erariale di Como

Scheda F

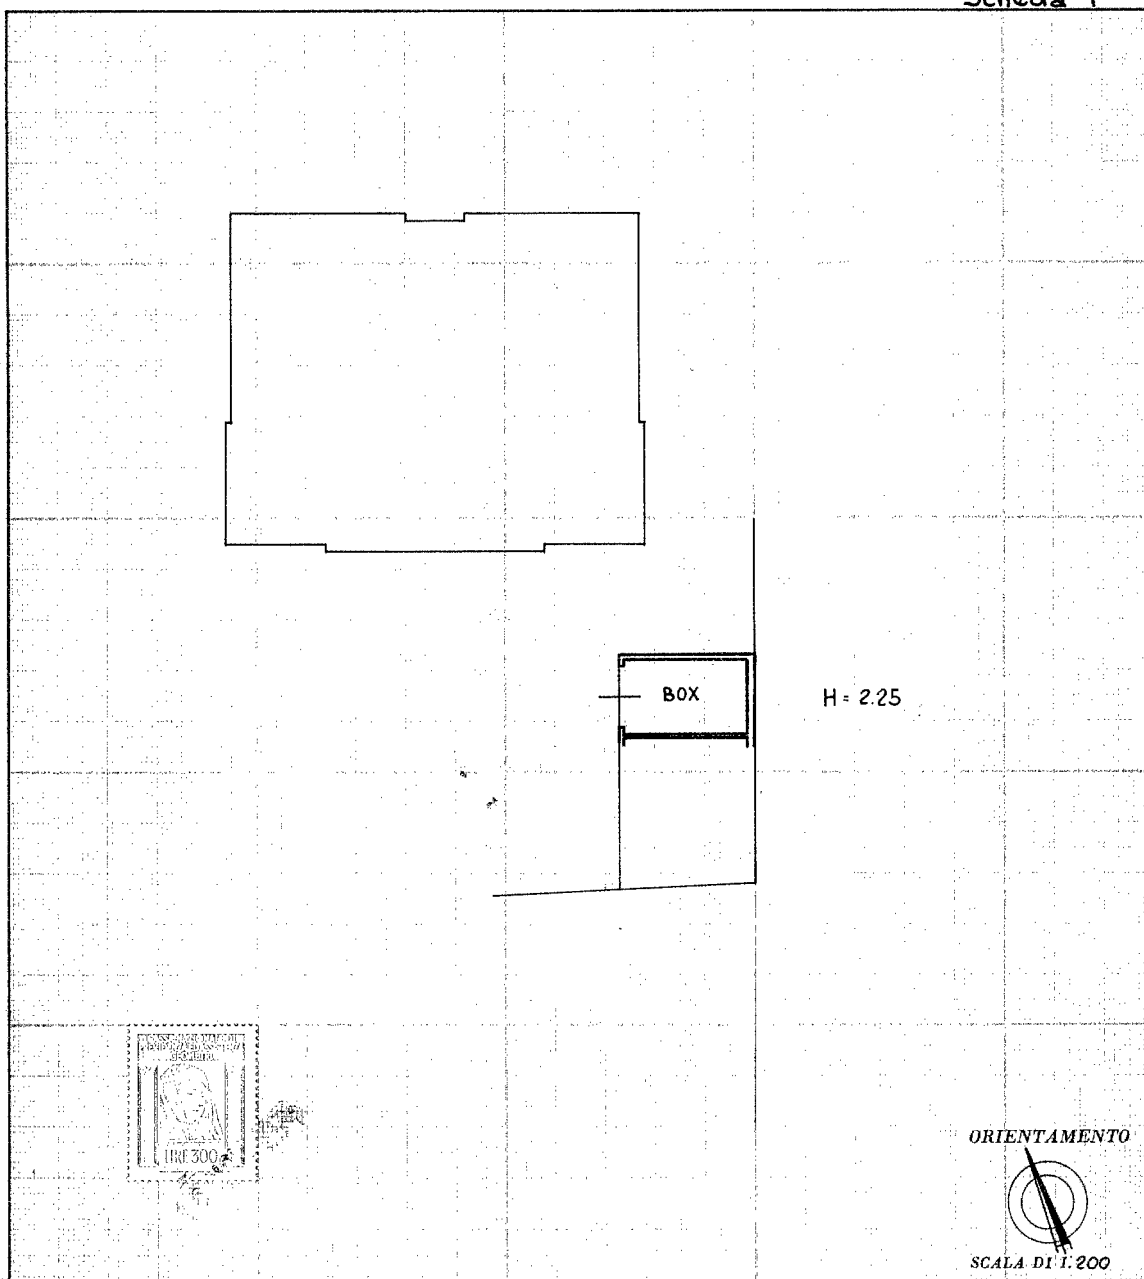

SPAZIO RISERVATO PER LE ANNOTAZIONI D'UFFICIO

DATA
PROT. N°

16 NOV 1974

Compilata dal Geom. Luciano Penati
(Titolo, nome e cognome del tecnico)

Iscritto all'Albo dei Geometri n° 331
della Provincia di Como

DATA 16 Novembre 1974

Firma: Luciano Penati

U.S. - REGIONE L.V. - ROMA

Ultima planimetria in atti

**Agenzia delle Entrate
CATASTO FABBRICATI
Ufficio Provinciale di
Lecco**

Dichiarazione protocollo n. LC0001404 del 11/01/2016

Planimetria di u.i.u. in Comune di Robbiate

Vicolo Delle Rose

civ. 2

Identificativi Catastali:

Sezione:
Foglio: 5
Particella: 286
Subalterno: 716

Compilata da:
Brigatti Ivan

Iscritto all'albo:
Geometri


Prov. Monza E Brianza

N. 1074


Scheda n. 1

Scala 1:200

PIANO SECONDO - H:3.00

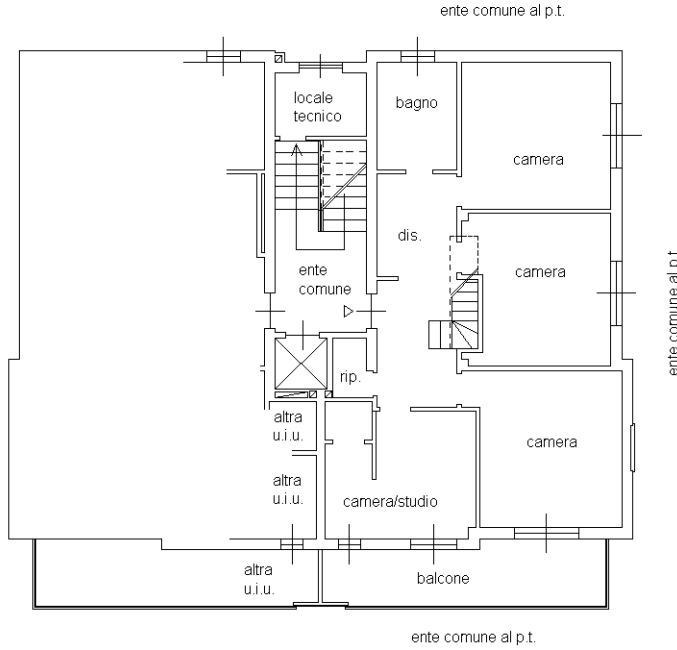

PIANO TERZO - SOTTOTETTO

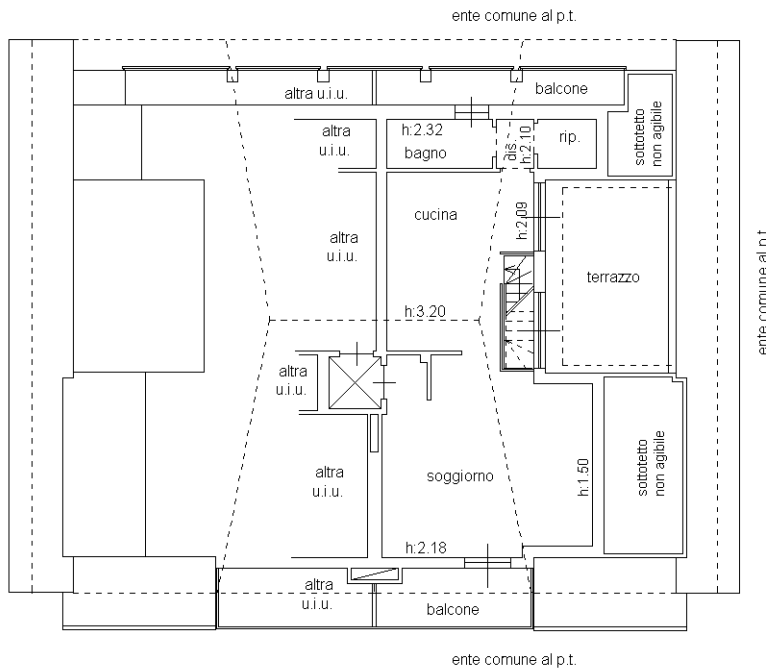

Ultima planimetria in atti

**Agenzia del Territorio
CATASTO FABBRICATI
Ufficio Provinciale di
Lecco**

Dichiarazione protocollo n. LC0120374 del 02/08/2012

Planimetria di u.i.u. in Comune di Robbiate

Vicolo Delle Rose

civ. 2

Identificativi Catastali:

Sezione:
Foglio: 5
Particella: 286
Subalterno: 718

Compilata da:
Leonardi Danilo
Iscritto all'albo:
Geometri



Prov. Lecco

N. 563

Scheda n. 1

Scala 1:200

PIANO TERRA

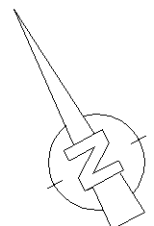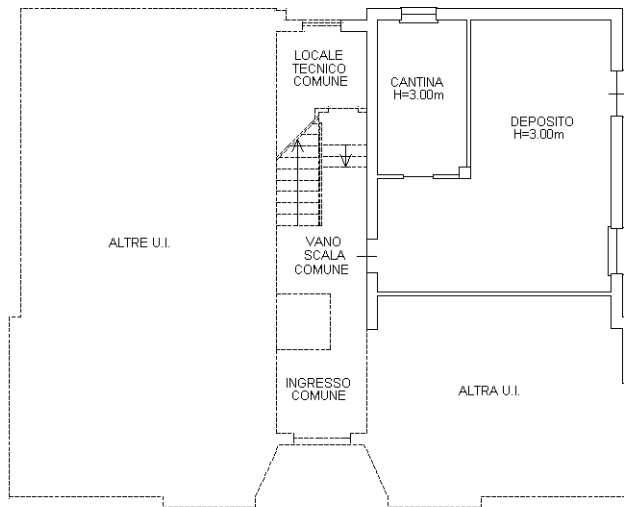

Ultima planimetria in atti

**Agenzia delle Entrate
CATASTO FABBRICATI
Ufficio Provinciale di
Lecco**

Dichiarazione protocollo n. LC0043154 del 26/05/2021

Comune di Robbiate

Vicolo Delle Rose

civ. 2

Identificativi Catastali:

Sezione:

Foglio: 5

Particella: 286

Subalterno: 723

Compilata da:
Leonardi Danilo

Iscritto all'albo:
Geometri


Prov. Lecco

N. 563

Planimetria

Scheda n. 1

Scala 1:200

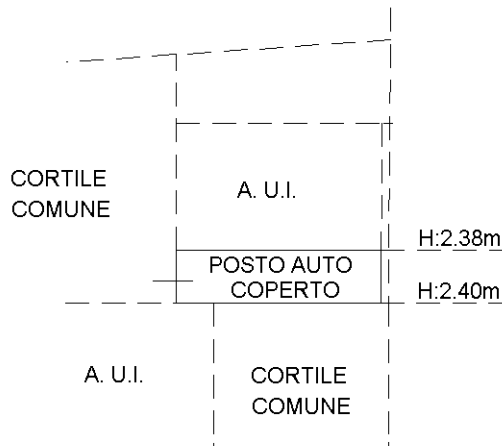

PIANO TERRA



Ultima planimetria in atti