



MINISTERO DELLE FINANZE  
DIREZIONE GENERALE DEL CATASTO E DEI SERVIZI TECNICI ERARIALI

Lire  
20

# NUOVO CATASTO EDILIZIO URBANO


(R. DECRETO-LEGGE 13 APRILE 1939, N. 659)

Planimetria dell'immobile situato nel Comune di MESEGLINDA

Via DON-A. BARRI-54-

Ditta

Allegata alla dichiarazione presentata all'Ufficio Tecnico Erariale di MILANO

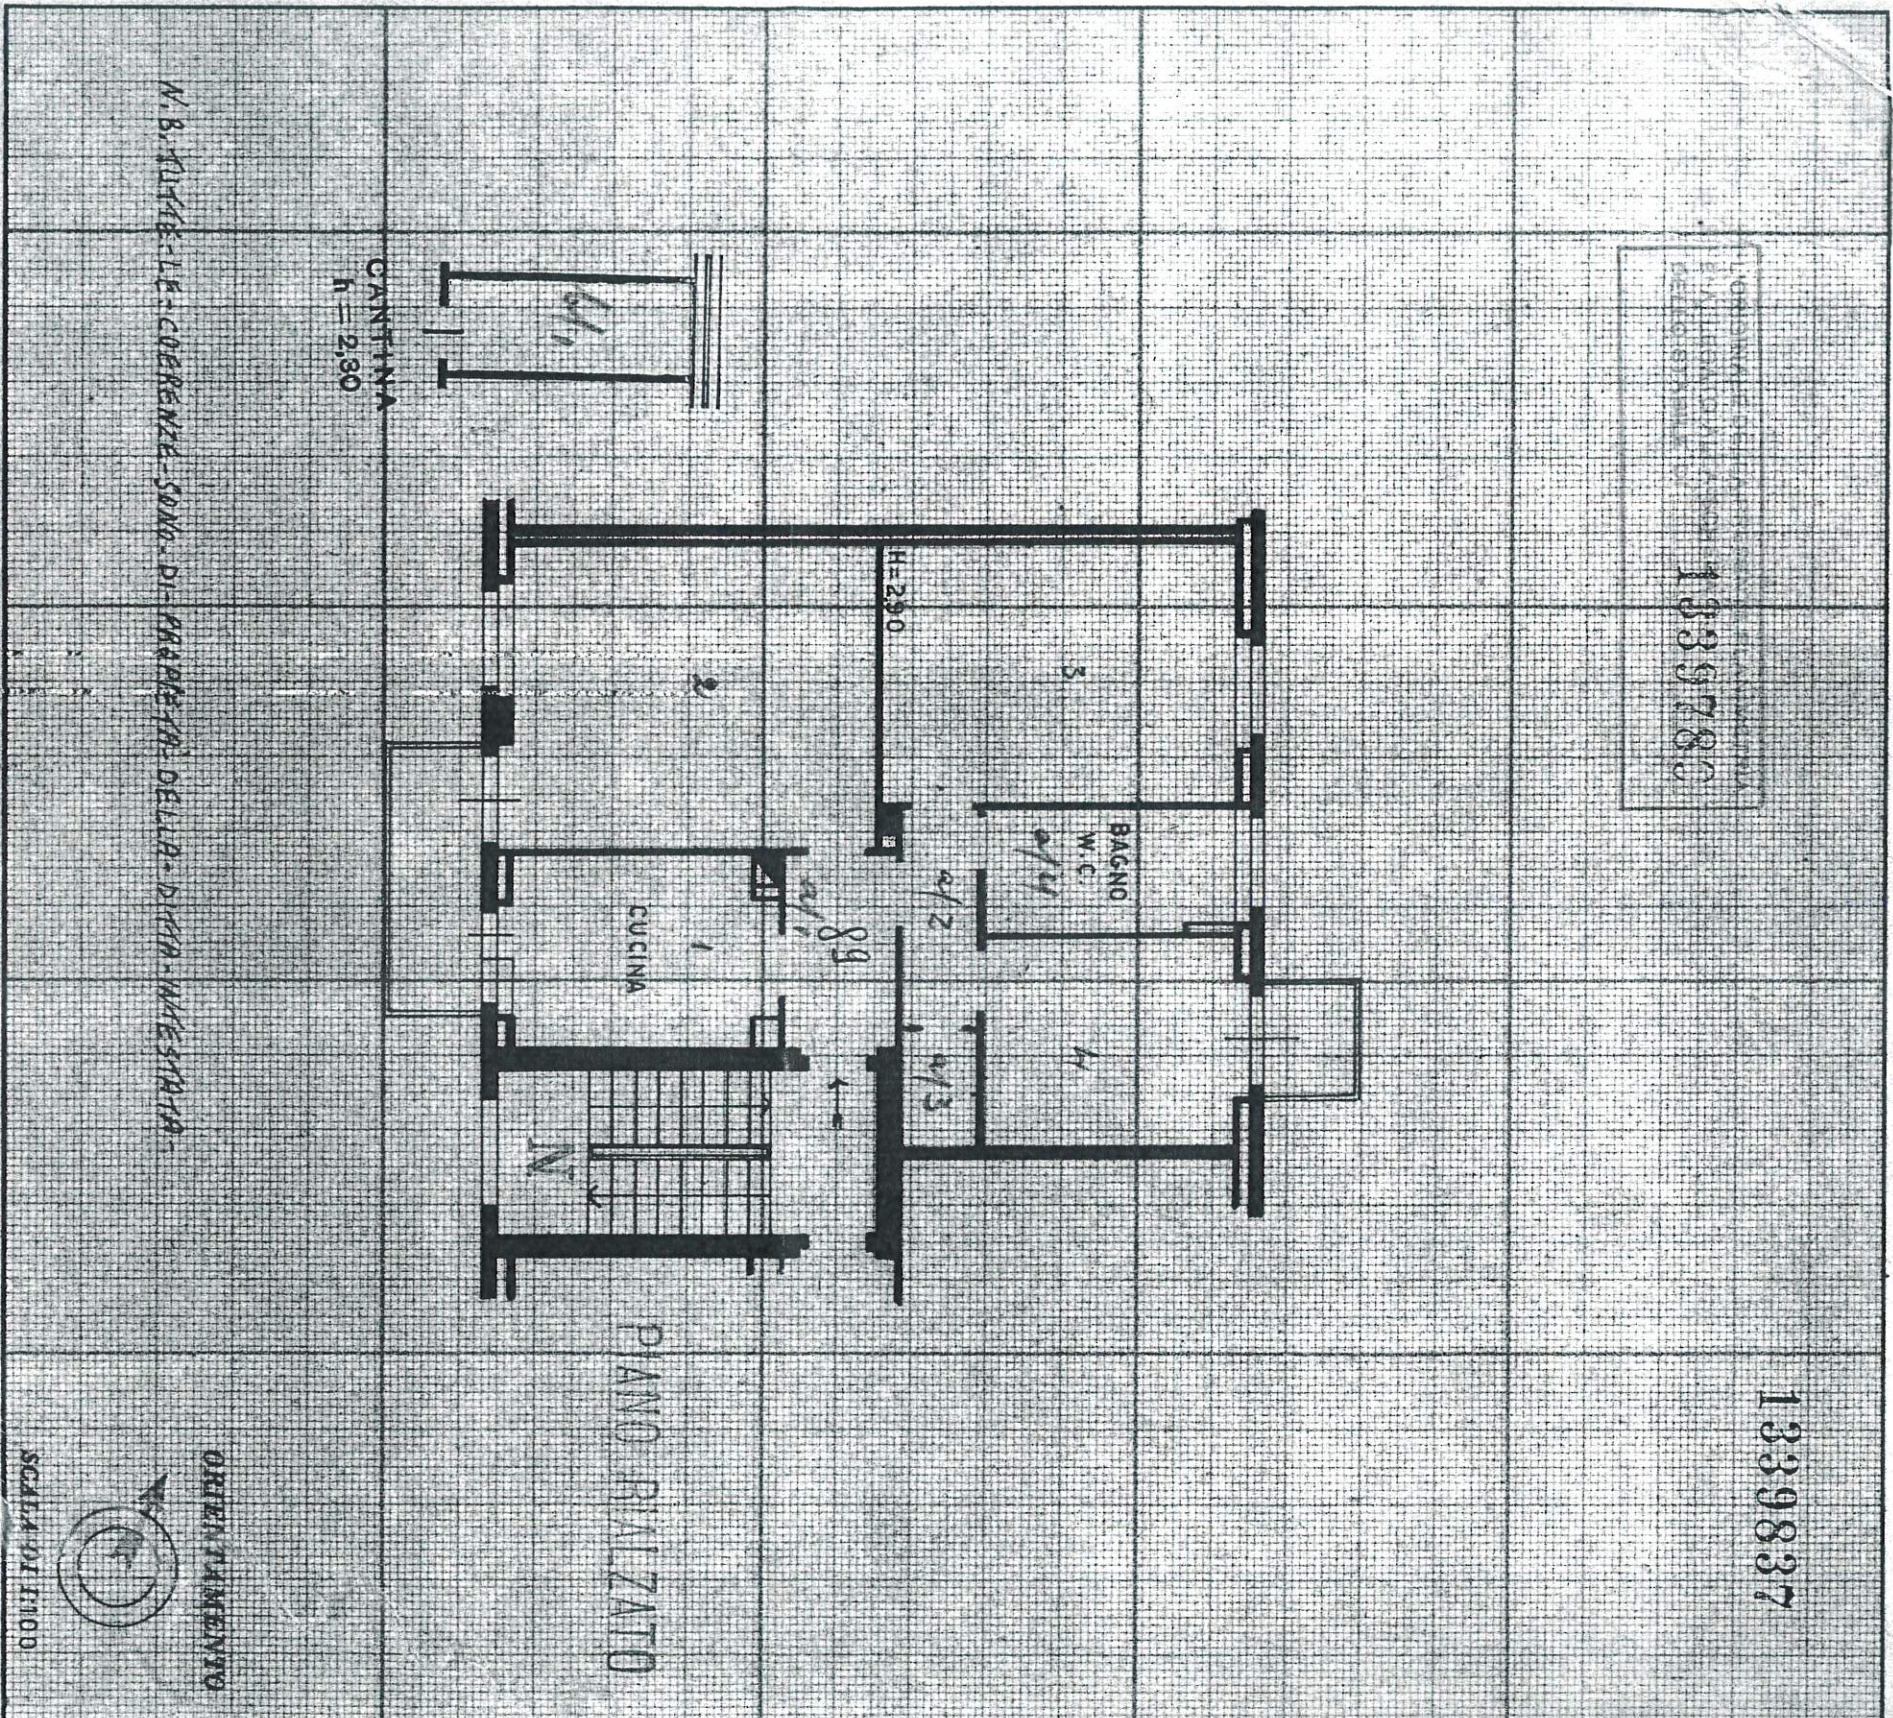

N.B. ALLEGATE COERENTE SOMMA DI AREA PER LA DITTA INTERESSATA

SPAZIO RISERVATO PER LE ANNOTAZIONI D'UFFICIO

DATA  
PROT. N° 3560

31 DIC. 1985

Fraser Free

ISTITUTO REGALIANO DELLO STIRO

*Handwritten signature and date*

Compiuta dal DAEL ING.

(Titolo, nome e cognome del tecnico)  
HARIO VILLA-

Iscritto all'Albo degli Ingegneri

della Provincia di Milano

DATA 31 Dic 1985

Firma:

*Handwritten signature*

SPECIFICA

DIRITTI	30,00 €
BOLLO	16,00 €
TOTALE	46,00 €

IMPOSTA DI BOLLO ASSOLTA IN MODO  
VIRTUALE AI SENSI DEL FANTERMA, N° 4574  
DEL 18/12/1988 G.U. N° 296 DEL 18/12/1988



PROTOCOLLO N° Milano 2688/86  
MILANO 03 FEB. 2026

FIRMA SU DELEGA DELLA

DIRETRICE G. TUSA

*Handwritten signature*



agenzia  
Entrate

UFFICIO PROVINCIALE DI MILANO - TERRITORIO

COPIA DI PLANIMETRIA PRESENTATA A TERMINI DELL'ART. 7 DEL DECRETO LEGGE  
3 APRILE 1939, N° 652 E SUCCESSIVA VARIANTI ART. 28 LEGGE 11 AGOSTO 1939  
N° 1248 MODIFICATA CON DECRETO LEGISLATIVO 8 APRILE 1948 N° 514