

**Agenzia del Territorio
CATASTO FABBRICATI
Ufficio Provinciale di
Siracusa**

Dichiarazione protocollo n. [redacted]

Planimetria di u.i.u. in Comune di Augusta

Contrada Vignali

civ. SNC

Identificativi Catastali:

Sezione:

Foglio: 40

Particella: 223

Subalterno: 7

Compilata da:

[redacted]
Iscritto all'albo:
Geometri


Prov. Siracusa

N. 1563

Scheda n. 1

Scala 1:200

PIANO TERRA

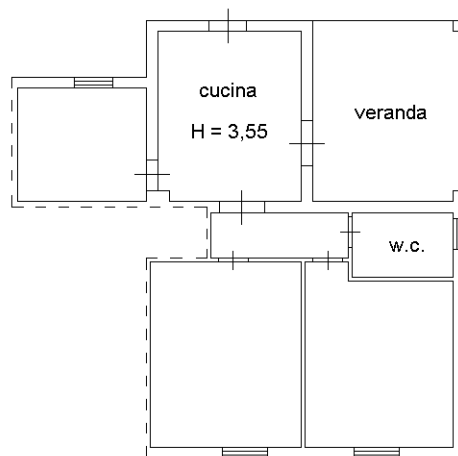

Ultima planimetria in atti

Data: 10/10/2025 - n. T63029 - Richiedente: GRNMNL84D43F952Q


Totale schede: 2 - Formato di acquisizione: A4(210x297) - Formato stampa richiesto: A4(210x297)

Catasto dei Fabbricati - Situazione al 10/10/2025 - Comune di AUGUSTA(A494) - < Foglio 40 - Particella 223 - Subalterno 7 >
CONTRADA VIGNALI n. SNC Piano T

**Agenzia del Territorio
CATASTO FABBRICATI
Ufficio Provinciale di
Siracusa**

Dichiarazione protocollo n. [redacted]	
Planimetria di u.i.u. in Comune di Augusta	
Contrada Vignali civ. SNC	
Identificativi Catastali:	Compilata da: [redacted]
Sezione:	Iscritto all'albo: Geometri
Foglio: 40	Prov. Siracusa N. 1563
Particella: 223	
Subalterno: 7	

Scheda n. 2 Scala 1:500

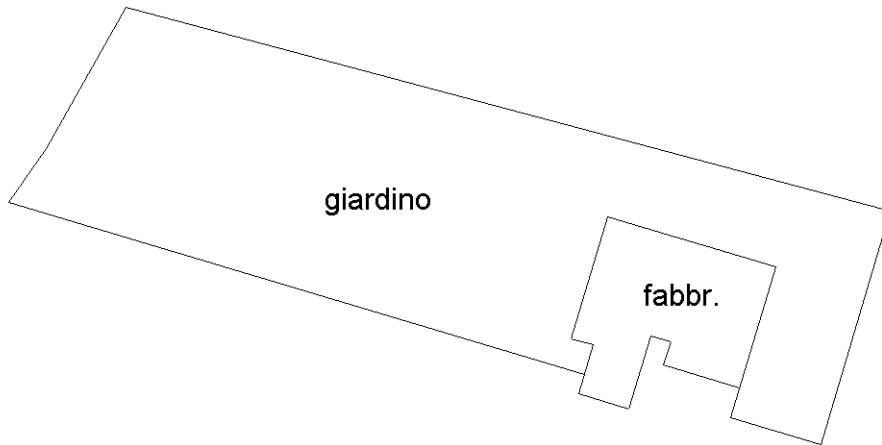

Ultima planimetria in atti