

LABORATO PLANIMETRICO

elaborato da:

Elene Carmelo

libro all'albo:

numeri

Enna N. 245

Agenzia del Territorio
CATASTO FABBRICATI
Ufficio Provinciale di
Enna

di Piazza Armerina

Protocollo n.

del

Foglio: 285

Particella: 91

Tipo Mappale n. 191


del 20/11/1985

elaborazione grafica dei subalterni

Scala 1 : 500

LOTTO G

F

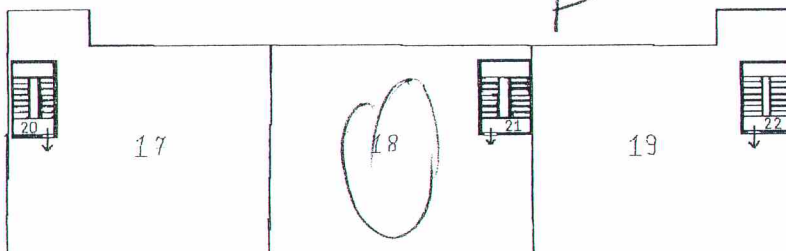

Carlo

2° Piano

Carlo Vignati

