

Agenzia delle Entrate
CATASTO FABBRICATI
Ufficio provinciale di
Varese

Dichiarazione protocollo n. VA0082265 del 27/04/2015
Planimetria di u.i.u. in Comune di Brusimpiano
Via Abbiba Attilio civ.


Identificativi Catastali:
Sezione: AR
Foglio: 2
Particella: 213
Subalterno: 1

Compilata da:
Canale Patrizia
Iscritto all'albo:
Architetti
Prov. Milano N. 15841

Scala 1:200

PIANO TERRENO
h. 2.70

PIANO INTERRATO
h. 2.10

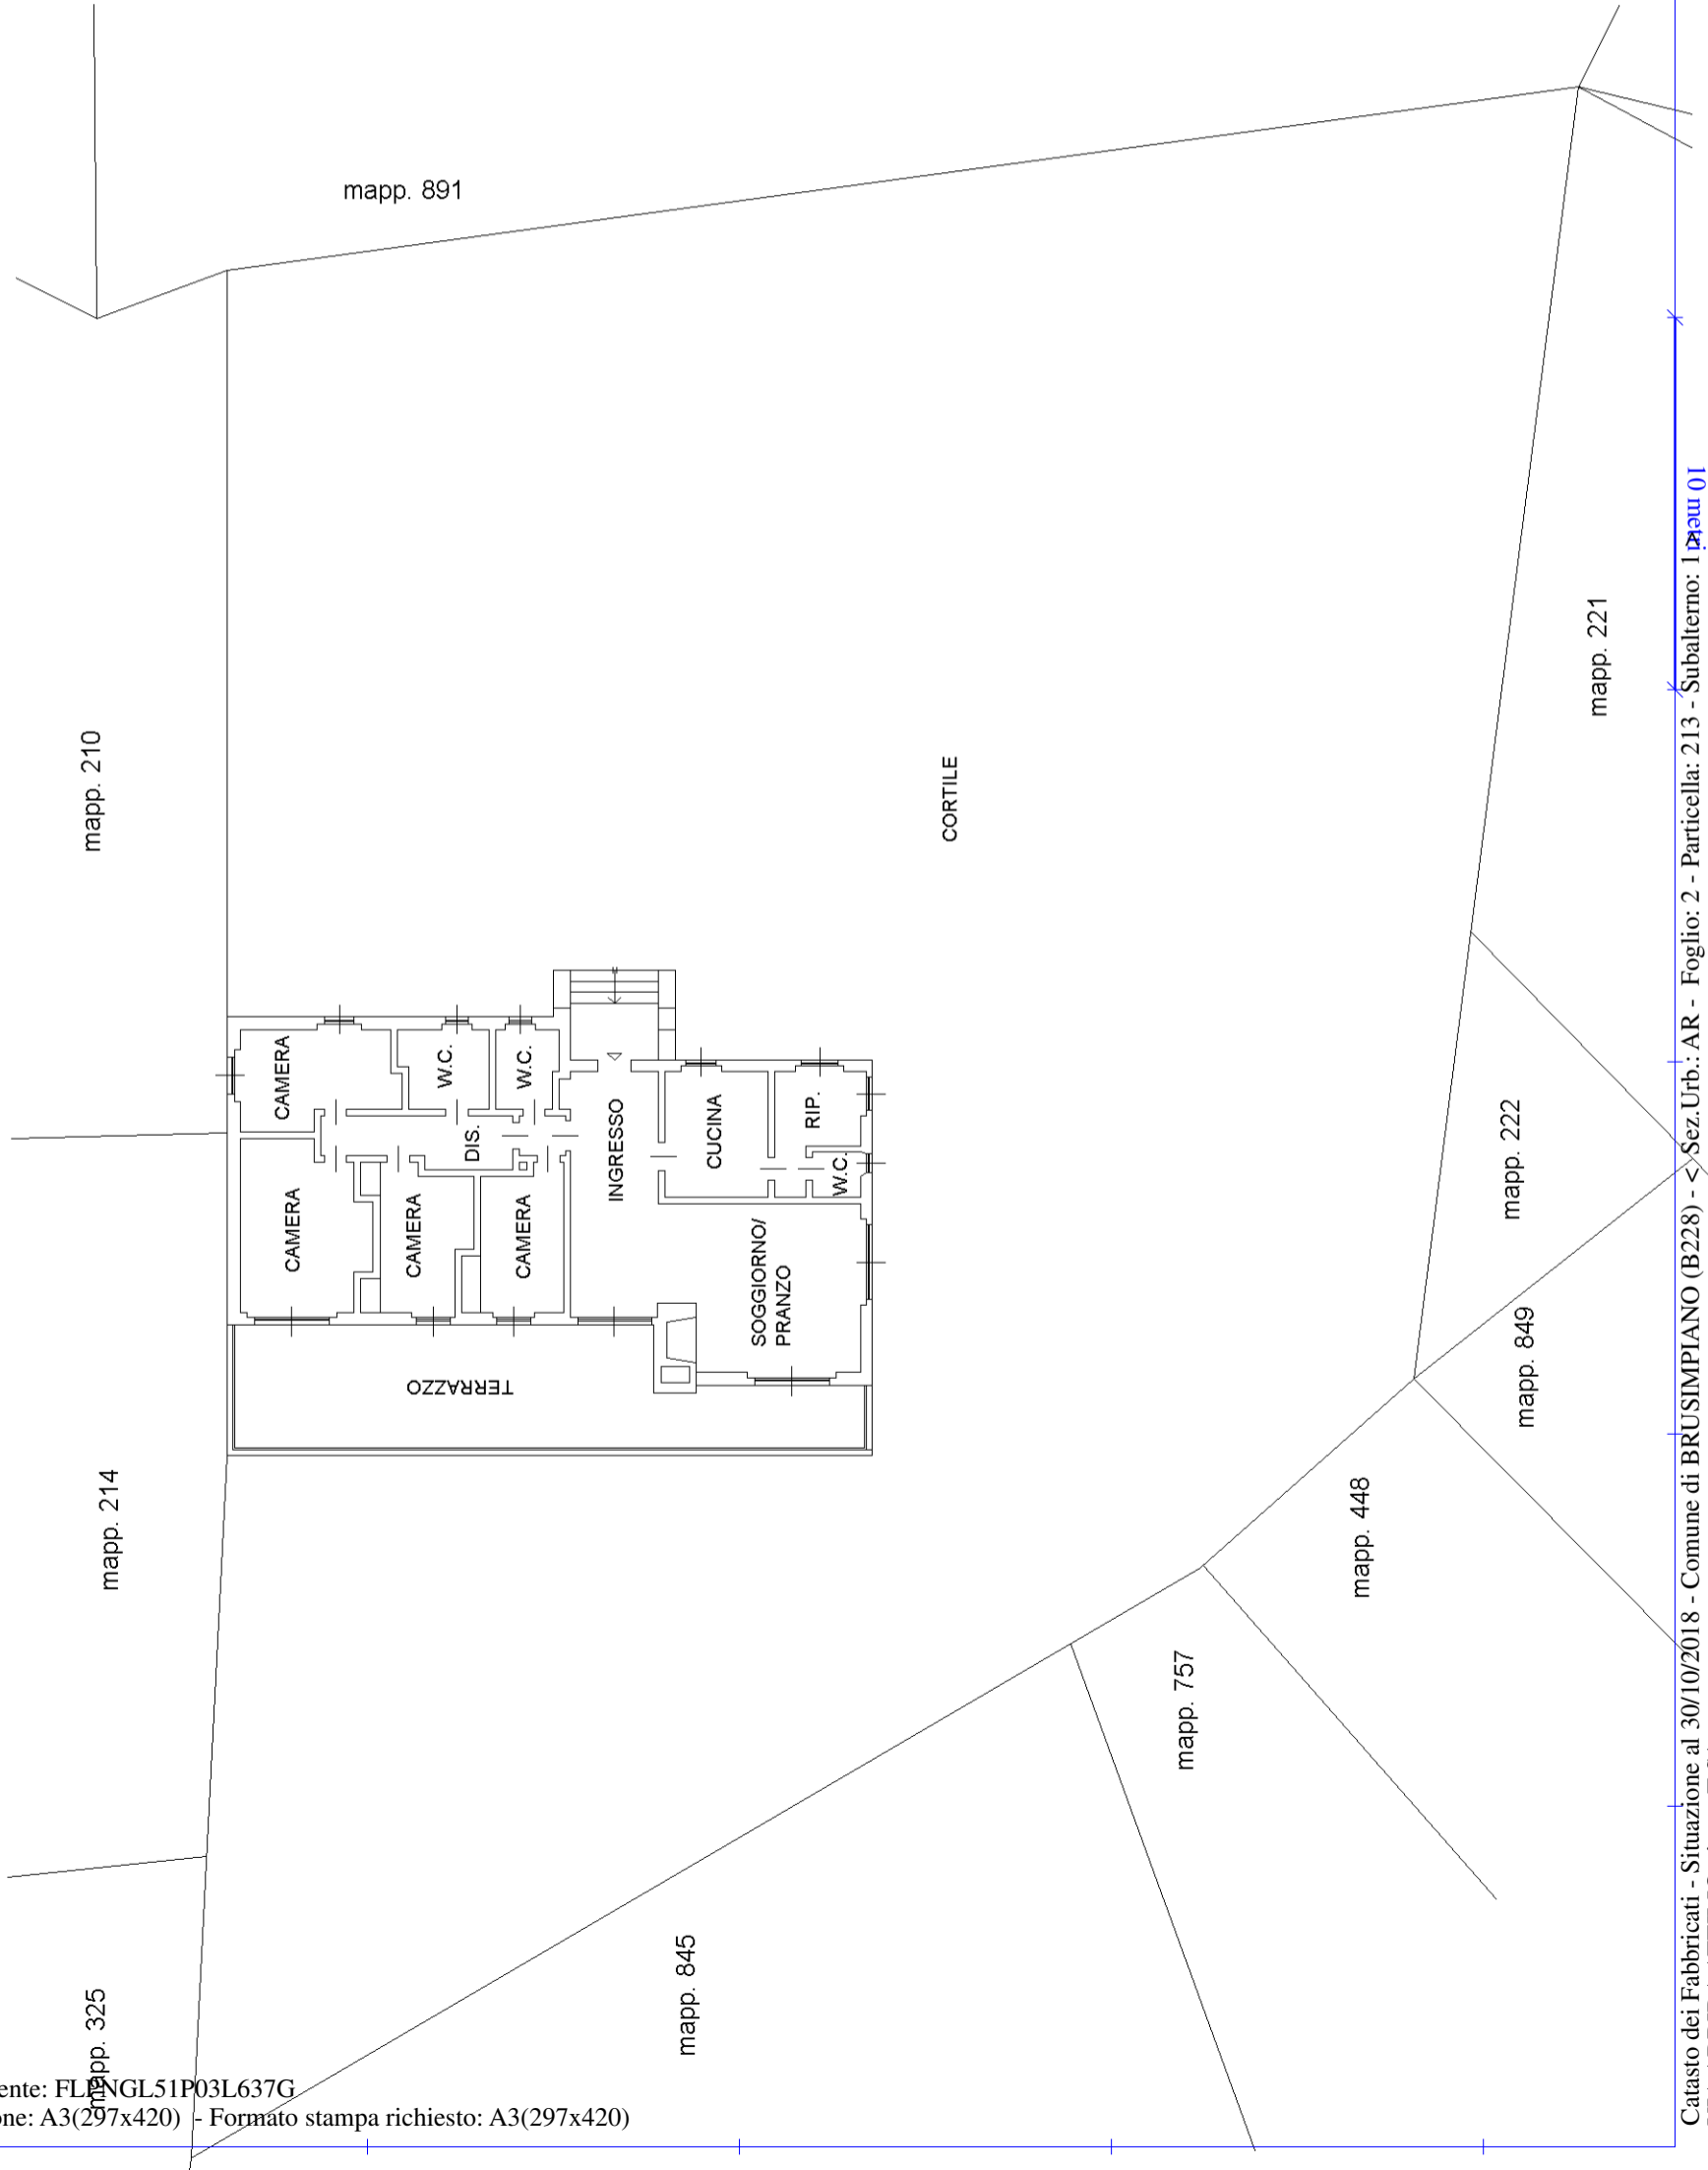

ALLEGATO "D"

