

Dichiarazione protocollo n. 000085423 del 19/03/2002

Planimetria di u.i.u. in Comune di Bologna

Via Gobetti

civ. 36

**Agenzia del Territorio
CATASTO FABBRICATI
Ufficio Provinciale di
Bologna**

Identificativi Catastali:

Sezione:
Foglio: 70
Particella: 1408
Subalterno: 122

Compilata da:


Iscritto all'albo:

Prov. Bologna


N.

Scheda n. 1

Scala 1:200

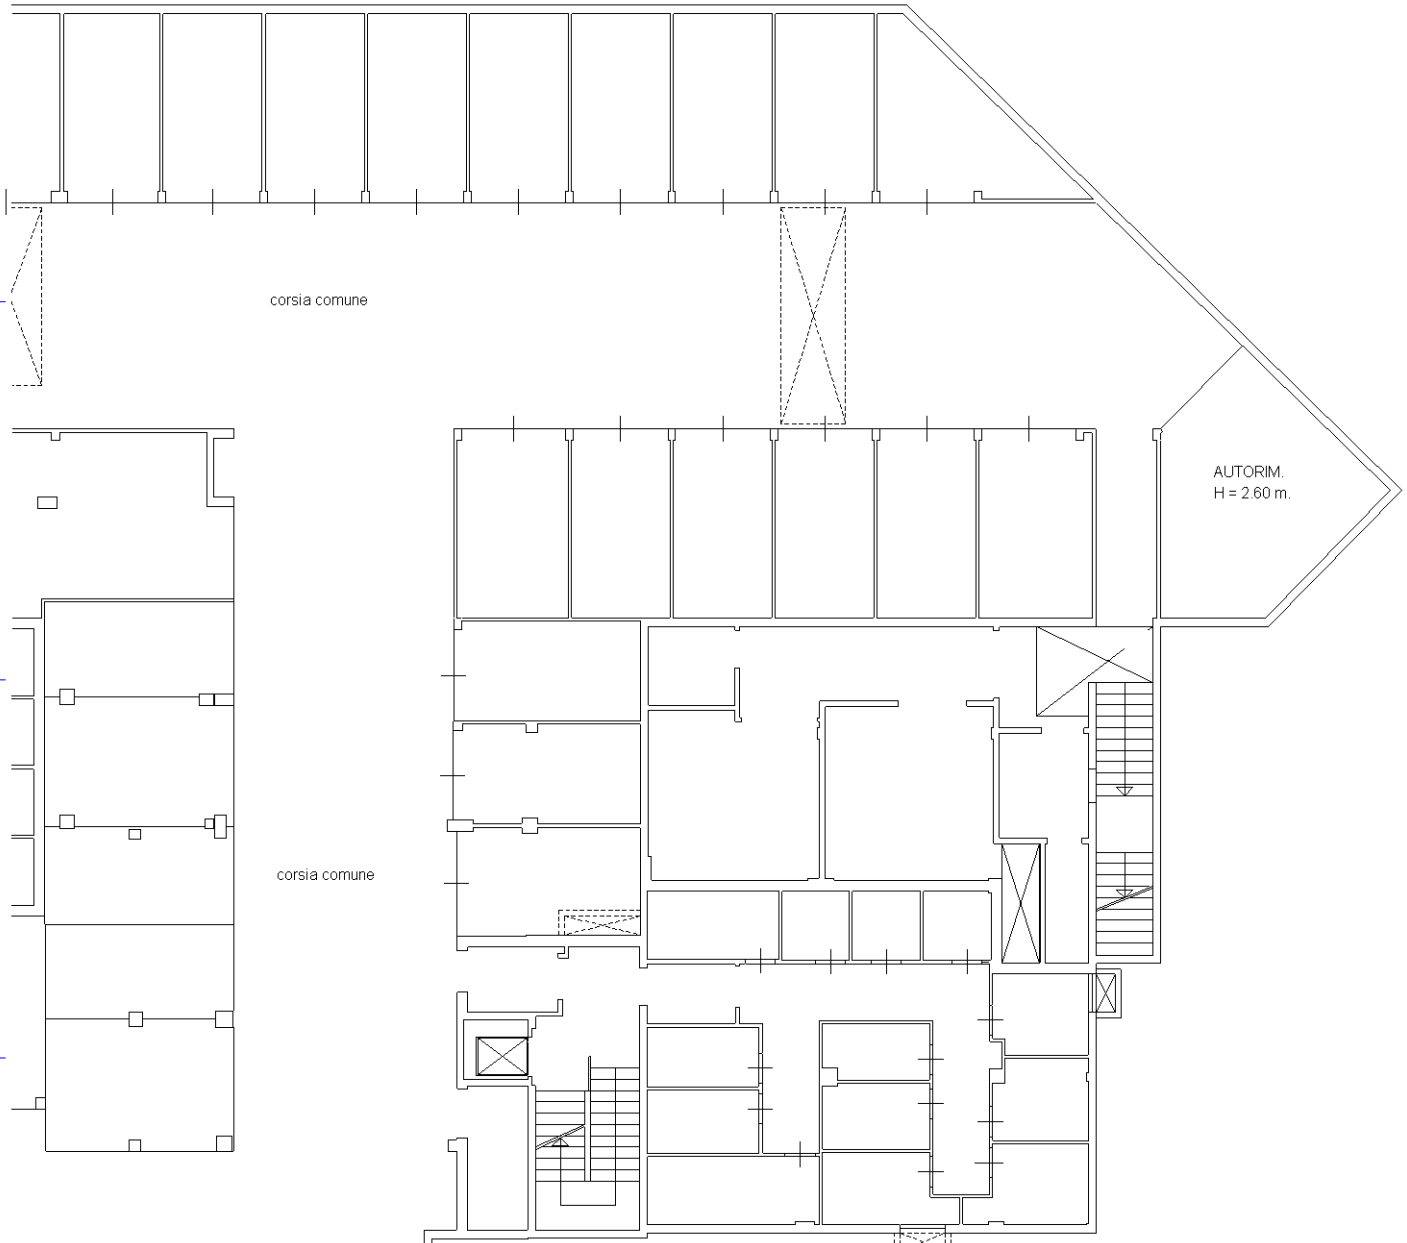

PIANO INTERRATO

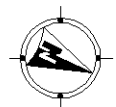

Ultima planimetria in atti