
Tribunale di Pordenone
PROCEDURA DI ESECUZIONE IMMOBILIARE

promossa da:

contro:

N° Gen. Rep. **111/2024**

data udienza ex art. 569 c.p.c.: 07-11-2025 ore 10:00

Giudice Delle Esecuzioni: **Dott.ssa ELISA TESCO**

RAPPORTO DI VALUTAZIONE
Lotto 1 - Abitazione completa di autorimessa
e scoperto esclusivo

Esperto alla stima: Elisabetta Fagotto
Codice fiscale: FGTLBT69C53G914L
Partita IVA: 04437170279
Studio in: Via del Castello n.1 - Venezia Portogruaro
Telefono: 0421 242567
Email: architetto@elisabettafagotto.it
Pec: elisabetta.fagotto@archiworldpec.it



INDICE SINTETICO

1. Dati Catastali

Bene: Via Boscarini n.53 - Fanna (PN) - 33092

Descrizione zona: Immobile ubicato lungo la via Boscarini a circa 2,00 Km dal centro urbano del Comune di Fanna (PN) in una zona a prevalente carattere agricolo. Tale zona, pur essendo abbastanza isolata, risulta comunque vicina a tutti i servizi che offre la cittadina.

Lotto: 1 - Abitazione completa di autorimessa e scoperto esclusivo

Corpo: A - Abitazione completa di autorimessa e scoperto esclusivo

Categoria: Abitazione di tipo civile [A2]

Dati Catastali: [REDACTED]

foglio 5, particella 1662, subalterno 2, indirizzo Via Boscarini n.47, piano T-1-2, comune Fanna (PN), categoria A/2, classe 2, consistenza 6 vani, superficie 204,00 mq, rendita € 511,29 €,

foglio 5, particella 1662, subalterno 3, indirizzo Via Boscarini n.47, piano T, comune Fanna (PN), categoria C/6, classe 2, consistenza 31 mq, superficie 38 mq, rendita € 54,43 €,

foglio 5, particella 1662, subalterno 4, indirizzo Via Boscarini n.47, piano T, comune Fanna (PN), categoria BCNC

2. Possesso

Bene: Via Boscarini n.53 - Fanna (PN) - 33092

Lotto: 1 - Abitazione completa di autorimessa e scoperto esclusivo

Corpo: A - Abitazione completa di autorimessa e scoperto esclusivo

Possesso: Occupato dal debitore e dai suoi familiari

3. Accessibilità degli immobili ai soggetti diversamente abili

Bene: Via Boscarini n.53 - Fanna (PN) - 33092

Lotto: 1 - Abitazione completa di autorimessa e scoperto esclusivo

Corpo: A - Abitazione completa di autorimessa e scoperto esclusivo

Accessibilità degli immobili ai soggetti diversamente abili: NO

4. Creditori Iscritti

Bene: Via Boscarini n.53 - Fanna (PN) - 33092

Lotto: 1 - Abitazione completa di autorimessa e scoperto esclusivo

Corpo: A - Abitazione completa di autorimessa e scoperto esclusivo

Creditori Iscritti: [REDACTED]

5. Comproprietari

Beni: Via Boscarini n.53 - Fanna (PN) - 33092

Lotto: 1 - Abitazione completa di autorimessa e scoperto esclusivo

Corpo: A - Abitazione completa di autorimessa e scoperto esclusivo



Comproprietari: Nessuno

6. Misure Penali

Beni: Via Boscarini n.53 - Fanna (PN) - 33092

Lotto: 1 - Abitazione completa di autorimessa e scoperto esclusivo

Corpo: A - Abitazione completa di autorimessa e scoperto esclusivo

Misure Penali: NO

7. Continuità delle trascrizioni

Bene: Via Boscarini n.53 - Fanna (PN) - 33092

Lotto: 1 - Abitazione completa di autorimessa e scoperto esclusivo

Corpo: A - Abitazione completa di autorimessa e scoperto esclusivo

Continuità delle trascrizioni: SI

8. Prezzo

Bene: Via Boscarini n.53 - Fanna (PN) - 33092

Lotto: 1 - Abitazione completa di autorimessa e scoperto esclusivo

Prezzo da libero: 83.000,00 €



Premessa

Con ordinanza del 13 Maggio 2025, in relazione all'Esecuzione Immobiliare n.111/2024, la S.V.I. nominava me sottoscritta Dott.ssa Arch. Elisabetta Fagotto, con studio in Portogruaro (Ve) in via Del Castello n.1 ed iscritto all'Ordine degli Architetti della Provincia di Venezia con il n.2749, Consulente Tecnico d'Ufficio, invitandomi a redigere la presente stima dei beni oggetto della suddetta Esecuzione Immobiliare.

La S.V.I. fissava l'udienza al 07 Novembre 2025.

SVOLGIMENTO DELLE OPERAZIONI

La sottoscritta, arch. Elisabetta Fagotto, in qualità di C.T.U., durante il periodo assegnato ha eseguito le opportune indagini negli Uffici Pubblici per reperire il materiale relativo agli immobili oggetto di causa.

Il primo sopralluogo è avvenuto il giorno 26 Giugno 2025 ma, non è stato possibile accedere all'immobile.

Il 24 luglio 2025, come aveva nuovamente stabilito il sostituto Custode Giudiziario Avv. Giovanna Morsanutto, alle ore 10:00 ho effettuato il rilievo metrico e fotografico degli immobili oggetto di e.i. ubicati nel Comune di Fanna (PN) anche alla presenza della moglie della parte eseguita, [REDACTED]

Alle ore 11:30 ho dichiarato concluse le operazioni peritali.

Terminate le operazioni peritali, il sottoscritto ha concluso la relazione, suddividendo i beni in UN LOTTO di vendita, considerando le opportune indagini relative alla commerciabilità dei beni oggetto di E.I e consegnato la perizia.



Beni in Fanna (PN)
Via Boscarini n.53

Lotto: 1 - Abitazione completa di autorimessa e scoperto esclusivo

La documentazione ex art. 567 c.p.c. risulta completa? Si

La trascrizione dei titoli di acquisto nel ventennio anteriore al pignoramento risulta completa? Si

1. IDENTIFICAZIONE DEI BENI IMMOBILI OGGETTO DELLA VENDITA:

Identificativo corpo: A - Abitazione completa di autorimessa e scoperto esclusivo.

Abitazione di tipo civile [A2] sito in Via Boscarini n.53

Quota e tipologia del diritto

1/1 di

[REDACTED] - Residenza: [REDACTED] - Stato Civile: [REDACTED]
[REDACTED] : [REDACTED] - [REDACTED]
[REDACTED]

Eventuali comproprietari: Nessuno

Note: Si precisa che con atto del 06-06-2014 a rogito del Notaio Aldo Guarino di Maniago, gli sposi [REDACTED] hanno costituito un fondo patrimoniale ai sensi e per gli effetti dell'art. 167 CC destinato a far fronte ai bisogni della famiglia.

Doc_01

Identificato al catasto Fabbricati:

Intestazione: [REDACTED]

foglio 5, particella 1662, subalterno 2, indirizzo Via Boscarini n.47, piano T-1-2, comune Fanna (PN), categoria A/2, classe 2, consistenza 6 vani, superficie 204,00 mq, rendita € 511,29 €

Derivante da: Atto di Compravendita a firma del Notaio Aldo Guarino stipulato in data 12-03-2014 con Rep.168286.

Confini: **NORD:** Corte (Mapp.384) **SUD:** Abitazione (Mapp.389) **OVEST:** Abitazione in aderenza (Mapp.385) **EST:** Terreno (Mapp.1730)

Note: Si evidenzia che il numero civico riportato in visura catastale risulta errato.

Infatti gli immobili oggetto di e.i. sono distinti al civico 53 di Via Boscarini.

Identificato al catasto Fabbricati:

Intestazione: [REDACTED]

foglio 5, particella 1662, subalterno 3, indirizzo Via Boscarini n.47, piano T, comune Fanna (PN), categoria C/6, classe 2, consistenza 31 mq, superficie 38 mq, rendita € 54,43 €

Derivante da: Atto di Compravendita a firma del Notaio Aldo Guarino stipulato in data 12-03-2014 con Rep.168286.

Confini: **NORD:** Corte (Mapp.384) **SUD:** Abitazione (Mapp.389) **OVEST:** Abitazione in aderenza (Mapp.385) **EST:** Terreno (Mapp.1730)

Note: Si evidenzia che il numero civico riportato in visura catastale risulta errato.

Infatti gli immobili oggetto di e.i. sono distinti al civico 53 di Via Boscarini.



Identificato al catasto Fabbricati:

Intestazione: [REDACTED]

foglio 5, particella 1662, subalterno 4, indirizzo Via Boscarini n.47, piano T, comune Fanna (PN), categoria BCNC

Derivante da: Atto di Compravendita a firma del Notaio Aldo Guarino stipulato in data 12-03-2014 con Rep.168286.

Confini: **NORD:** Corte (Mapp.384) **SUD:** Abitazione (Mapp.389) **OVEST:** Abitazione in aderenza (Mapp.385) **EST:** Terreno (Mapp.1730)

Note: Si evidenzia che il numero civico riportato in visura catastale risulta errato.

Infatti gli immobili oggetto di e.i. sono distinti al civico 53 di Via Boscarini.

Doc_02Conformità catastale:

Sono state riscontrate le seguenti irregolarità: Demolizione Terrazzo, realizzazione di una chiusura delle scale impedendo l'accesso alla soffitta, diversa destinazione d'uso Autorimessa e realizzazione di w.c.

Regolarizzabili mediante: Docfa

Variazione Catastale con relativa pratica Docfa: € 500,00

Oneri Totali: **€ 500,00**

Per quanto sopra **NON si dichiara la conformità catastale;**

note: A fronte del sopralluogo effettuato, non si dichiara la conformità catastale. Le difformità rilevate fanno riferimento alla demolizione del Terrazzo nord, la costruzione di un precario solaio in corrispondenza della scala che collega il primo piano al sottotetto impedendone l'accesso, la diversa destinazione d'uso dell' Autorimessa che riporta la presenza di un angolo cottura e la realizzazione di un piccolo vano destinato a w.c. E' necessaria la variazione catastale degli immobili che conclude la pratica edilizia in sanatoria.

(Eventuale tipo mappale 1.200,00 per abbattimento superfettazione)

E' in corso la segnalazione presso il catasto di cambio di numero civico.

2. DESCRIZIONE GENERALE (QUARTIERE E ZONA):

Immobile ubicato lungo la via Boscarini a circa 2,00 Km dal centro urbano del Comune di Fanna (PN) in una zona a prevalente carattere agricolo. Tale zona, pur essendo abbastanza isolata, risulta comunque vicina a tutti i servizi che offre la cittadina e vicina alle sponde del Torrente Colvera di Raut.

Caratteristiche zona: periferica normale

Area urbanistica: mista - agricola/residenziale a traffico locale con parcheggi sufficienti.

Servizi presenti nella zona: La zona è provvista di servizi di urbanizzazione primaria e secondaria.

Servizi offerti dalla zona: Non specificato

Caratteristiche zone limitrofe: miste

Importanti centri limitrofi: Arba, Cavasso Nuovo, Frisanco, Maniago.

Attrazioni paesaggistiche: Rive del Torrente Colvera di Raut.

Attrazioni storiche: Santuario Madonna di Strada in Fanna e Chiesa di San Martino.

Principali collegamenti pubblici: Non specificato

3. STATO DI POSSESSO:

Occupato dal debitore e dai suoi familiari

Note: A seguito di richiesta formale, è stato rilasciato dal Comune di Fanna (PN) in data 08-07-



2025, il Certificato contestuale di Stato di famiglia, di Residenza dov'è riportata la residenza dell'esecutato [REDACTED] all'interno degli immobili oggetto di e.i.

Doc_01

4. VINCOLI ED ONERI GIURIDICI:

- Iscrizione di ipoteca:

Ipoteca volontaria del, 30/05/2006, a favore di [REDACTED] contro, [REDACTED] [REDACTED] Derivante da: Concessione a garanzia di mutuo fondiario; A rogito di Notaio Aldo Guarino in data 30/05/2006 ai nn. 148111/25690; Iscritto/trascritto a Pordenone in data 07/06/2006 ai nn. 10445/2948; Importo ipoteca: € 25.000; Importo capitale: € 50.000.

- Altra limitazione:

Descrizione onere: Costituzione di Fondo Patrimoniale; A rogito di Notaio Aldo Guarino in data 06/06/2014 ai nn. 168564/34280; Iscritto/trascritto a Pordenone in data 27/06/2014 ai nn. 6974/5286; La limitazione sopra riportata risulta a favore della parte eseguita [REDACTED] a carico della [REDACTED] per i diritti pari a 1/1 di piena proprietà in regime di separazione dei beni sui cespiti censiti al Catasto del Comune di Fanna (PN) al Foglio 12 Mappale 40 Sub.9-10 e Foglio 5 Mappale 1662 Sub.2-3-4 di cui alla procedura esecutiva.

- Iscrizione di ipoteca:

Ipoteca AMMINISTRATIVA/RISCOSSIONE attiva a favore di [REDACTED] contro [REDACTED] Derivante da: Ruolo e avviso di addebito esecutivo; A rogito di Agenzia delle Entrate-riscossione in data 22/09/2017 ai nn. 988/9117; Iscritto/trascritto a Pordenone in data 25/09/2017 ai nn. 12607/2344; Importo ipoteca: € 1.103.044,46; Importo capitale: € 551.522,23.

- Altra limitazione:

Descrizione onere: Domanda Giudiziale; A rogito di Tribunale di Pordenone in data 18/05/2018 ai nn. 3259; Iscritto/trascritto a Pordenone in data 29/06/2018 ai nn. 9898/7336; Tale limitazione risulta essere a favore del Sig. [REDACTED] e a carico della parte eseguita [REDACTED] sui cespiti censiti al Catasto del Comune di Fanna (PN) al Foglio 5 Mappale 1662 Sub.2-3-4 di cui alla procedura esecutiva.

- Altra limitazione:

Descrizione onere: Domanda Giudiziale; A rogito di Tribunale di Pordenone in data 19/06/2019 ai nn. 1031; Iscritto/trascritto a Pordenone in data 22/08/2019 ai nn. 12498/9035; Tale limitazione risulta essere a favore dell' [REDACTED] e a carico della [REDACTED] e della parte eseguita [REDACTED] sui cespiti censiti al Catasto del Comune di Fanna (PN) al Foglio 123 Mappale 40 Sub.9-10 e Foglio 5 Mappale 1662 Sub.2-3-4 di cui alla procedura esecutiva.

- Trascrizione pregiudizievole:

Pignoramento a favore di [REDACTED] contro [REDACTED]; Derivante da: Verbale di pignoramento immobili; A rogito di Tribunale di Pordenone in data 01/07/2024 ai nn. 1660 iscritto/trascritto a Pordenone in data 29/07/2024 ai nn. 11177/8523.

Doc_03

Dati precedenti relativi ai corpi: A - Abitazione completa di autorimessa e scoperto esclusivo

5. ALTRE INFORMAZIONI PER L'ACQUIRENTE:

Spese di gestione condominiale: /

Spese ordinarie annue di gestione dell'immobile: /

Spese straordinarie di gestione dell'immobile, già deliberate ma non ancora scadute al momento della perizia: Nessuna.

Spese condominiali scadute ed insolute alla data della perizia: /. Trattasi di abitazione indipend-



ente

Millesimi di proprietà: Trattasi di abitazione indipendente

Accessibilità dell'immobile ai soggetti diversamente abili: NO - Gli immobili oggetto di e.i. non risulta accessibile ai soggetti diversamente abili in quanto non risulta possibile raggiungere la zona notte dislocata al primo piano. Il tutto potrebbe essere adattato attraverso l'installazione di un servoscala di collegamento al primo piano e all'adattabilità del bagno al piano terra.

Particolari vincoli e/o dotazioni condominiali: Trattasi di abitazione indipendente

Attestazione Prestazione Energetica: Non presente

Indice di prestazione energetica: /

Note Indice di prestazione energetica: Ai fini di un'ipotetica vendita è necessaria la redazione dell'Attestato di Prestazione Energetica per un costo di circa € 350,00. Si fa presente che la caldaia non è funzionante.

Vincoli di prelazione dello Stato ex D.Lgs. 42/2004: /

Avvertenze ulteriori: /

6. ATTUALI E PRECEDENTI PROPRIETARI:

Titolare/Proprietario: [REDACTED] proprietario ante ventennio al 05/04/1997. In forza di Costituzione.

Titolare/Proprietario: [REDACTED]
[REDACTED] proprietari ante ventennio al 20/01/2000.

In forza di denuncia di successione; registrato a Maniago, in data 19/02/1998, ai nn. 98.

Titolare/Proprietario: [REDACTED]
[REDACTED] proprietario/i ante ventennio al 11/12/2000. In forza di denuncia di successione.

Titolare/Proprietario: [REDACTED] proprietario/i ante ventennio al 04/07/2002.

In forza di atto di compravendita - a rogito di Notaio Guarino Aldo, in data 11/12/2000, ai nn. 110363; trascritto a Pordenone, in data 09/01/2001, ai nn. 393/289.

Titolare/Proprietario: [REDACTED] dal 04/07/2002 al 12/03/2014. In forza di Atto di Permuta - a rogito di Notaio Guarino Aldo, in data 04/07/2002, ai nn. 123910; trascritto a Pordenone, in data 22/07/2002, ai nn. 12460/8944.

Titolare/Proprietario: [REDACTED] dal 12/03/2014 ad oggi (attuale/i proprietario/i). In forza di atto di compravendita - a rogito di Notaio Guarino Aldo, in data 12/03/2014, ai nn. 168286/34154.

Doc_03

7. PRATICHE EDILIZIE:

Numero pratica: 350 e successive varianti.

Intestazione: [REDACTED]

Tipo pratica: Concessione ad eseguire Attività Edilizia

Per lavori: Ristrutturazione di un fabbricato ad uso ricovero attrezzi e deposito prodotti agricoli

Oggetto: Ristrutturazione

Rilascio in data 26/11/1977 al n. di prot. 2017

Abitabilità/agibilità in data 05/06/1979 al n. di prot.



Numero pratica: 509
 Intestazione: ██████████
 Tipo pratica: Variante in corso d'opera
 Per lavori: Variante di concessione edilizia n.350 rilasciata il 28-12-1977
 Oggetto: variante
 Rilascio in data 19/05/1979 al n. di prot. 1545
 Abitabilità/agibilità in data 05/06/1979 al n. di prot.

Numero pratica: 350-509
 Intestazione: ██████████
 Tipo pratica: Agibilità/Abitabilità
 Oggetto: Ristrutturazione
 Abitabilità/agibilità in data 05/06/1979 al n. di prot.

NOTE: La presente Autorizzazione di Abitabilità o Agibilità fa riferimento alle pratiche edilizia sopra riportate per ristrutturazione di un fabbricato ad uso ricovero attrezzi e deposito prodotti agricoli.

Numero pratica: 25/2004
 Intestazione: ██████████
 Tipo pratica: Autorizzazione edilizia
 Per lavori: Costruzione di una recinzione in calcestruzzo
 Oggetto: Sanatoria di opere eseguite
 Rilascio in data 18/10/2004 al n. di prot. 2328

Numero pratica: 26/2004
 Intestazione: ██████████
 Tipo pratica: Autorizzazione edilizia
 Per lavori: Opere di completamento di edificio ad uso residenziale
 Oggetto: Completamento Opere Edilizie
 Rilascio in data 18/10/2004 al n. di prot. 2329

Doc_04

7.1 **Conformità edilizia:**

Abitazione di tipo civile [A2]

Sono state riscontrate le seguenti irregolarità: Modifiche prospettiche, forometriche e interne.
 Regularizzabili mediante: SCIA in Sanatoria
 Descrizione delle opere da sanare: Modifiche prospettiche, forometriche e interne.
 Pratica Edilizia SCIA in Sanatoria: € 3.000,00
 Sanzione Amministrativa dovuta in fase di Sanatoria: € 516,00
 Oneri di Costruzione: € 1.265,45
Oneri Totali: € 4.781,45

Sono state riscontrate le seguenti irregolarità: Demolizione Fabbricato Accessorio uso Pollaio e Deposito
 Regularizzabili mediante: Demolizione Fabbricato
 Demolizione fabbricato: € 4.000,00
Oneri Totali: € 4.000,00

Note: Si allega lettera esplicativa a firma del Responsabile Area Tecnica del Comune di Fanna (PN) con evidenza dell'iter da seguire per la regolarizzazione degli immobili.



Per quanto sopra **NON si dichiara la conformità edilizia**;

note: A seguito del confronto effettuato tra lo stato autorizzato e quello in cui si trova l'immobile, non si dichiara la conformità edilizia degli immobili.

Le opere edilizie in difformità fanno maggiormente riferimento a modifiche interne, prospettiche e forometriche esterne con mutamento di destinazione d'uso. Nella fattispecie, si rileva la diversa dimensione di alcune forometrie esterne, la realizzazione di un ripostiglio/sottoscala in luogo dell'ingresso al piano terra, la realizzazione di un disimpegno al primo piano, la demolizione del terrazzo lungo il lato nord dell'abitazione, la realizzazione di un precario solaio in luogo del vano scala di collegamento con il secondo piano, la realizzazione di un piccolo w.c. in luogo dell'Auto-rimessa che è di fatto utilizzata come taverna con angolo cottura annesso. Ai fini di un'ipotetica vendita, è necessaria la regolarizzazione delle opere edilizie eseguite in difformità rispetto ai precedenti titoli edilizi.

Resta inoltre da abbattere il deposito costruito in giardino.

7.2 Conformità urbanistica

Abitazione di tipo civile [A2]

Strumento urbanistico Adottato:	Piano regolatore generale
In forza della delibera:	delibera consiliare n. 28 dell'11 ottobre 2024
Zona omogenea:	Zona Omogenea A2 - di interesse storico-ambientale e Zona Omogenea E4.1 - agricolo-paesaggistica relazionata agli abitati
Norme tecniche di attuazione:	Articolo 15 e 32 delle Norme Tecniche di Attuazione del Comune di Fanna (PN)
Immobile sottoposto a vincolo di carattere urbanistico:	NO
Elementi urbanistici che limitano la commerciabilità?	NO
Nella vendita dovranno essere previste patruzioni particolari?	NO

Note sulla conformità: Nessuna.

Per quanto sopra si dichiara la conformità urbanistica; note: A fronte dell'accesso agli atti effettuato e della visione della documentazione urbanistica si dichiara la conformità urbanistica.



Descrizione: **Abitazione di tipo civile [A2]** di cui al punto **A - Abitazione completa di autorimessa e scoperto esclusivo**

Abitazione dislocata su tre piani fuori terra raggiungibile da una diramazione privata di via Boscarini, quale strada comunale che collega la Strada Regionale 464 alla Strada Provinciale 39 e che dista circa 2,00 Km dal centro storico del Comune di Fanna (PN).

L'immobile risulta ubicato in una zona residenziale a ridosso dell'area agricola comunale che, pur essendo abbastanza isolata risulta comunque vicina a tutti i principali servizi offerti dal comune.

L'Abitazione è completa di autorimessa, fabbricato accessorio in corpo staccato e di Corte Scoperta Esclusiva recintata su tutti i lati.

Gli accessi carraio e pedonale avvengono dal lato nord attraverso gli appositi cancelli a battente direttamente collegati alla strada privata che arriva dalla via pubblica Boscarini.

L'abitazione è così composta: ingresso, soggiorno-cucina, disimpegno (con portico di protezione) e bagno al piano terra.

Attraverso la scala di collegamento interna, è possibile raggiungere il primo piano dov'è presente la zona notte dell'abitazione rappresentata da due camere, disimpegno (con terrazzo di sfogo) e bagno.

La scala di collegamento al piano secondo risulta impraticabile in quanto chiusa attraverso la realizzazione di un posticcio solaio che impedisce l'accesso al secondo piano dell'abitazione.

L'autorimessa, raggiungibile autonomamente dall'esterno, risulta inglobata all'interno dell'involucro edilizio lungo il lato est e risulta sistemata a taverna con angolo cottura e un piccolo w.c.

Attraverso lo scoperto esclusivo dell'abitazione è possibile raggiungere il fabbricato accessorio in corpo staccato ad uso deposito/pollaio.

Tale fabbricato, da demolire, si presenta in precarie condizioni statiche e completamente privo di finiture.

Dell'immobile principale le porte interne sono in legno tamburato e le finestre in legno, con vetro camera, persiane in plastica, i pavimenti sono in piastrelle di ceramica in tutte le stanze, gli impianti sono sottotraccia e in sufficiente stato di conservazione.

L'impianto termico non è funzionante e una stufa a pallet è presente al piano terra.

L'unità immobiliare residenziale nel complesso presenta finiture, impianti e dotazioni in sufficiente stato di conservazione e manutentivo.

1. Quota e tipologia del diritto

1/1 di [REDACTED]

Cod. Fiscale: [REDACTED] Residenza: [REDACTED] - Stato Civile: [REDACTED] - [REDACTED]

[REDACTED] - [REDACTED]

Eventuali comproprietari:

Nessuno

E' posto al piano: T-1-2

L'edificio è stato costruito nel: 1979

L'edificio è stato ristrutturato nel: 2004

L'unità immobiliare è identificata con il numero: 53; ha un'altezza utile interna di circa m. 2,55 P.T. - 2,45 1°P. (Abitazione) - 2,35 (Autorimessa)

L'intero fabbricato è composto da n. 3 piani complessivi di cui fuori terra n. 3 e di cui interrati n. 0

Stato di manutenzione generale: discreto

Condizioni generali dell'immobile: A seguito del sopralluogo effettuato, si denota un discreto stato conservativo e statico degli immobili.



Destinazione	Parametro	Coeff.	Superficie equivalente	Prezzo unitario
Abitazione (Zona Giorno P.T.)	sup lorda di pavimento	1,00	56,90	€ 500,00
Abitazione (Zona Notte 1°P.)	sup lorda di pavimento	1,00	97,50	€ 500,00
Abitazione (Soffitta NON ACCESSIBILE 2°P.)	sup lorda di pavimento	0,30	29,25	€ 500,00
Portico (P.T.)	sup lorda di pavimento	0,30	2,90	€ 500,00
Terrazzo (1°P.)	sup lorda di pavimento	0,20	1,93	€ 500,00
Corte Scoperta Esclusiva (Mapp.1662)	sup lorda di pavimento	0,05	17,71	€ 500,00
Autorimessa (P.T.)	sup lorda di pavimento	0,60	23,91	€ 500,00

230,09

Valori relativi alla Agenzia del territorio

Periodo: 2-2024

Zona: Extraurbana/ZONA AGRICOLA PEDEMONTANA CON FRAZIONI

Tipo di destinazione: Residenziale

Tipologia: Abitazioni di tipo economico

Superficie di riferimento: Lorda

Stato conservativo: Normale

Valore di mercato min (€/mq): 450,00 €

Valore di mercato max (€/mq): 650,00 €



8. VALUTAZIONE COMPLESSIVA DEL LOTTO:**8.1 Criteri e fonti:****Criteri di stima:**

Per quanto concerne la stima dei beni immobili oggetto di causa il sottoscritto ha proceduto a valutare gli stessi al solo scopo di determinare il più probabile valore di mercato, dopo essersi confrontato con più operatori nel mercato immobiliare, e tenendo presente:

- a) la destinazione d'uso attuale degli immobili e la loro superficie;
- b) l'ubicazione degli immobili e la loro regolarità dal punto di vista edilizio ed urbanistico;
- c) il grado di vetustà dei fabbricati e le opere di manutenzione ordinaria-straordinaria e di nuova realizzazione eseguite in epoca più recente;
- d) i prezzi praticati in recenti valutazioni a beni simili per ubicazione e tipologia.

Elenco fonti:

Catasto di Fanna (PN);
 Conservatoria dei Registri Immobiliari di Pordenone (PN);
 Uffici del registro di Pordenone (PN);
 Ufficio tecnico di Fanna (PN);
 Agenzie immobiliari e/o osservatori del mercato immobiliare: Agenzie della zona;
 Parametri medi di zona per destinazione principale (€/mq.): Abitazioni di tipo economico di tipo NORMALE: 450,00 - €/mq. 650,00;

Altre fonti di informazione: Conoscenze personali.

8.2 Valutazione corpi:**A - Abitazione completa di autorimessa e scoperto esclusivo. Abitazione di tipo civile [A2]**

Stima sintetica comparativa parametrica (semplificata) € 117.990,00.

<i>Destinazione</i>	<i>Superficie Equivalente</i>	<i>Valore Unitario</i>	<i>Valore Complessivo</i>
Abitazione (Zona Gior- no P.T.)	56,90	€ 500,00	€ 28.450,00
Abitazione (Zona Notte 1°P.)	97,50	€ 500,00	€ 48.750,00
Abitazione (Soffitta NON ACCESSIBILE 2°P.)	29,25	€ 500,00	€ 14.625,00
Portico (P.T.)	2,90	€ 500,00	€ 1.450,00
Terrazzo (1°P.)	1,93	€ 500,00	€ 965,00
Corte Scoperta Esclu- siva (Mapp.1662)	17,71	€ 500,00	€ 8.855,00
Autorimessa (P.T.)	23,91	€ 500,00	€ 11.955,00
Stima sintetica comparativa parametrica del corpo			€ 115.050,00
Valore Finale			€ 115.050,00
Valore corpo			€ 115.050,00
Valore accessori			€ 0,00
Valore complessivo intero			€ 115.050,00
Valore complessivo diritto e quota			€ 115.050,00

Riepilogo:

<i>ID</i>	<i>Immobile</i>	<i>Superficie Lorda</i>	<i>Valore intero me-</i>	<i>Valore diritto e</i>
-----------	-----------------	-------------------------	--------------------------	-------------------------



			<i>dio ponderale</i>	<i>quota</i>
A - Abitazione completa di autorimessa e scoperto esclusivo	Abitazione di tipo civile [A2]	230,09	€ 115.050,00	€ 115.050,00

8.3 Adeguamenti e correzioni della stima:

Riduzione del valore del 20%, dovuta all'immediatezza della vendita giudiziaria e per assenza di garanzia per vizi come da disp. del G.E. (min.15%) € 23.010,00

Spese tecniche di regolarizzazione urbanistica e/o catastale:

Spese per abbattimento immobile: € 5.281,45

8.4 Prezzo base d'asta del lotto:

€ 4.000,00

Valore immobile al netto delle decurtazioni nello stato di fatto in cui si trova: € 82.758,55

VALORE IMMOBILE ARROTONDATO € 83.000,00

Note finali dell'esperto:

Nella speranza di avere ottemperato all'incarico ricevuto, ringrazio l'Ill.mo Giudice Dott.ssa Elisa Tesco per la fiducia accordatami e rassegno la presente relazione.

Allegati:

111_2025_01_DOCUMENTI ESECUTATI

111_2025_02_DOCUMENTI CATASTALI

111_2025_03_DOCUMENTI IPOTECARI

111_2025_04_DOCUMENTI EDILIZIO URBANISTICI

111_2025_05_FOTO IMMOBILI

Data generazione:

17-09-2025 12:09:20

L'Esperto alla stima
Elisabetta Fagotto



Tribunale di Pordenone
PROCEDURA DI ESECUZIONE IMMOBILIARE

promossa da:

contro

N° Gen. Rep. **111/2024**

data udienza ex art. 569 c.p.c.: 07-11-2025 ore 10:00

Giudice Delle Esecuzioni: **Dott.ssa ELISA TESCO**

RAPPORTO DI VALUTAZIONE RIASSUNTIVO
Lotto 1 - Abitazione completa di autorimessa
e scoperto esclusivo

Esperto alla stima: Elisabetta Fagotto
Codice fiscale: FGTLBT69C53G914L
Partita IVA: 04437170279
Studio in: Via del Castello n.1 - Venezia Portogruaro
Telefono: 0421 242567
Email: architetto@elisabettafagotto.it
Pec: elisabetta.fagotto@archiworldpec.it



INDICE SINTETICO

1. Dati Catastali

Bene: Via Boscarini n.53 - Fanna (PN) - 33092

Descrizione zona: Immobile ubicato lungo la via Boscarini a circa 2,00 Km dal centro urbano del Comune di Fanna (PN) in una zona a prevalente carattere agricolo. Tale zona, pur essendo abbastanza isolata, risulta comunque vicina a tutti i servizi che offre la cittadina.

Lotto: 1 - Abitazione completa di autorimessa e scoperto esclusivo

Corpo: A - Abitazione completa di autorimessa e scoperto esclusivo

Categoria: Abitazione di tipo civile [A2]

Dati Catastali: [REDACTED]

foglio 5, particella 1662, subalterno 2, indirizzo Via Boscarini n.47, piano T-1-2, comune Fanna (PN), categoria A/2, classe 2, consistenza 6 vani, superficie 204,00 mq, rendita € 511,29 €,

foglio 5, particella 1662, subalterno 3, indirizzo Via Boscarini n.47, piano T, comune Fanna (PN), categoria C/6, classe 2, consistenza 31 mq, superficie 38 mq, rendita € 54,43 €,

foglio 5, particella 1662, subalterno 4, indirizzo Via Boscarini n.47, piano T, comune Fanna (PN), categoria BCNC

2. Possesso

Bene: Via Boscarini n.53 - Fanna (PN) - 33092

Lotto: 1 - Abitazione completa di autorimessa e scoperto esclusivo

Corpo: A - Abitazione completa di autorimessa e scoperto esclusivo

Possesso: Occupato dal debitore e dai suoi familiari

3. Accessibilità degli immobili ai soggetti diversamente abili

Bene: Via Boscarini n.53 - Fanna (PN) - 33092

Lotto: 1 - Abitazione completa di autorimessa e scoperto esclusivo

Corpo: A - Abitazione completa di autorimessa e scoperto esclusivo

Accessibilità degli immobili ai soggetti diversamente abili: NO

4. Creditori Iscritti

Bene: Via Boscarini n.53 - Fanna (PN) - 33092

Lotto: 1 - Abitazione completa di autorimessa e scoperto esclusivo

Corpo: A - Abitazione completa di autorimessa e scoperto esclusivo

Creditori Iscritti [REDACTED]

5. Comproprietari

Beni: Via Boscarini n.53 - Fanna (PN) - 33092

Lotto: 1 - Abitazione completa di autorimessa e scoperto esclusivo

Corpo: A - Abitazione completa di autorimessa e scoperto esclusivo



Comproprietari: Nessuno

6. Misure Penali

Beni: Via Boscarini n.53 - Fanna (PN) - 33092

Lotto: 1 - Abitazione completa di autorimessa e scoperto esclusivo

Corpo: A - Abitazione completa di autorimessa e scoperto esclusivo

Misure Penali: NO

7. Continuità delle trascrizioni

Bene: Via Boscarini n.53 - Fanna (PN) - 33092

Lotto: 1 - Abitazione completa di autorimessa e scoperto esclusivo

Corpo: A - Abitazione completa di autorimessa e scoperto esclusivo

Continuità delle trascrizioni: SI

8. Prezzo

Bene: Via Boscarini n.53 - Fanna (PN) - 33092

Lotto: 1 - Abitazione completa di autorimessa e scoperto esclusivo

Prezzo da libero: 83.000,00 €



Tribunale di Pordenone
PROCEDURA DI ESECUZIONE IMMOBILIARE

promossa da:

contro:

N° Gen. Rep. **111/2024**
data udienza ex art. 569 c.p.c.: 07-11-2025 ore 10:00

Giudice Delle Esecuzioni: **Dott.ssa ELISA TESCO**

02_DOCUMENTI CATASTALI
Lotto 1 - Abitazione completa di autorimessa
e scoperto esclusivo

Esperto alla stima: Elisabetta Fagotto
Codice fiscale: FGTLBT69C53G914L
Partita IVA: 04437170279
Studio in: Via del Castello n.1 – Portogruaro (VE)
Telefono: 0421 242567
Email: architetto@elisabettafagotto.it
Pec: elisabetta.fagotto@archiworldpec.it

Catasto fabbricati
Visura attuale per immobile
Situazione degli atti informatizzati al 12/06/2025



Immobile di catasto fabbricati



Causali di aggiornamento ed annotazioni

Informazioni riportate negli atti del catasto al 12/06/2025

Dati identificativi: Comune di **FANNA (D487) (PN)**

Foglio **5** Particella **1662** Subalterno **2**

Classamento:

Rendita: **Euro 511,29**

Categoria **A/2^a**, Classe **2**, Consistenza **6 vani**

Indirizzo: VIA BOSCARINI n. 47 Piano T-1 - 2

Dati di superficie: Totale: **204 m²** Totale escluse aree scoperte ^{b)}: **198 m²**

Ultimo atto di aggiornamento: VARIAZIONE del 06/07/2015 Pratica n. PN0060867 in atti dal 06/07/2015 RSU (n. 11578.1/2015)

Annotazioni: RSU; Classamento e rendita non rettificati entro dodici mesi dalla data di iscrizione in atti della dichiarazione (D.M. 701/94)

> **Dati identificativi**

Comune di **FANNA (D487) (PN)**

Foglio **5** Particella **1662** Subalterno **2**

VARIAZIONE del 10/12/2009 Pratica n. PN0263117 in
atti dal 10/12/2009 AMPLIAMENTO-RISTRUTTURAZIONE
(n. 9678.1/2009)

Particelle corrispondenti al catasto terreni

Comune di **FANNA (D487) (PN)**

Foglio **5** Particella **1662**

> **Indirizzo**

VIA BOSCARINI n. 47 Piano T-1 - 2

VARIAZIONE del 10/12/2009 Pratica n. PN0263117 in
atti dal 10/12/2009 AMPLIAMENTO-RISTRUTTURAZIONE
(n. 9678.1/2009)

> **Dati di classamento**

Rendita: **Euro 511,29**
Categoria **A/2^a**, Classe **2**, Consistenza **6 vani**

VARIAZIONE NEL CLASSAMENTO del 10/12/2010
Pratica n. PN0248011 in atti dal 10/12/2010
VARIAZIONE DI CLASSAMENTO (n. 14284.1/2010)

Annotazioni: Classamento e rendita non rettificati
entro dodici mesi dalla data di iscrizione in atti della
dichiarazione (D.M. 701/94)

> **Dati di superficie**

Totale: **204 m²**
Totale escluse aree scoperte ^{b)}: **198 m²**

Superficie di impianto pubblicata il 09/11/2015
Dati relativi alla planimetria: data di presentazione
06/07/2015, prot. n. PN0060867

> **Altre variazioni**

VARIAZIONE del 06/07/2015 Pratica n. PN0060867 in
atti dal 06/07/2015 RSU (n. 11578.1/2015)

Annotazioni: RSU

> **Intestazione attuale dell'immobile - totale intestati: 1**

> **[REDACTED]**
[REDACTED]
nato a **[REDACTED]** il **[REDACTED]**
Diritto di: Proprieta' per 1/1 in regime di
separazione dei beni (deriva dall'atto 1)

1. Atto del 12/03/2014 Pubblico ufficiale GUARINO
ALDO Sede MANIAGO (PN) Repertorio n. 168286 -
COMPRAVENDITA Nota presentata con Modello Unico
n. 2542.1/2014 Reparto PI di PORDENONE in atti dal
13/03/2014

Visura telematica

Legenda

a) A/2: Abitazioni di tipo civile

b) Escluse le "superfici di balconi, terrazzi e aree scoperte pertinenziali e accessorie, comunicanti o non comunicanti"
- cfr. Provvedimento del Direttore dell'Agenzia delle Entrate 29 marzo 2013

**Agenzia del Territorio
CATASTO FABBRICATI
Ufficio Provinciale di
Pordenone**

Dichiarazione protocollo n. PN0060867 del 06/07/2015

Planimetria di u.i.u. in Comune di Fanna

Via Boscarini

civ. 47

Identificativi Catastali:

Sezione:

Foglio: 5

Particella: 1662

Subalterno: 2

Compilata da:
Toffoli Stefano


Iscritto all'albo:
Geometri

Prov. Pordenone

N. 1185

Scheda n. 1



Scala 1:200

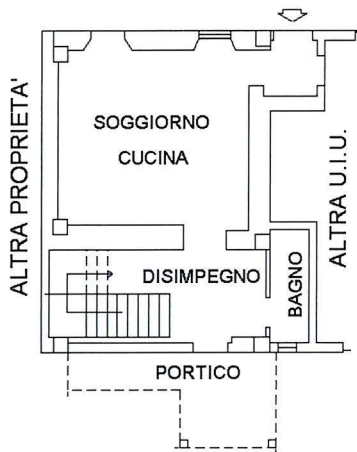

PIANO TERRA
h = 2.60ml



PRIMO PIANO
h = 2.45ml

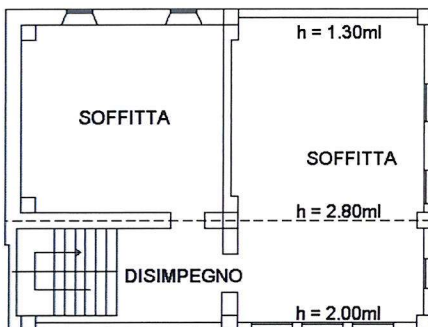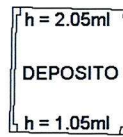

SECONDO PIANO

ORIENTAMENTO



Ultima planimetria in atti

Data: 23/06/2025 - n. T65957 - Richiedente: FGTLBT69C53G914L

Totale schede: 1 - Formato di acquisizione: A4(210x297) - Formato stampa richiesto: A4(210x297)

Catasto fabbricati
Visura attuale per immobile
Situazione degli atti informatizzati al 12/06/2025



Immobile di catasto fabbricati



Causali di aggiornamento ed annotazioni

Informazioni riportate negli atti del catasto al 12/06/2025

Dati identificativi: Comune di **FANNA (D487) (PN)**

Foglio 5 Particella 1662 Subalterno 3

Classamento:

Rendita: **Euro 54,43**

Categoria **C/6^a**, Classe **2**, Consistenza **31 m²**

Indirizzo: VIA BOSCARINI n. 47 Piano T

Dati di superficie: Totale: **38 m²**

Ultimo atto di aggiornamento: VARIAZIONE NEL CLASSAMENTO del 10/12/2010 Pratica n. PN0248011 in atti dal 10/12/2010 VARIAZIONE DI CLASSAMENTO (n. 14284.1/2010)

Annotazioni: Classamento e rendita non rettificati entro dodici mesi dalla data di iscrizione in atti della dichiarazione (D.M. 701/94)

> **Dati identificativi**

Comune di **FANNA (D487) (PN)**

Foglio 5 Particella 1662 Subalterno 3

VARIAZIONE del 10/12/2009 Pratica n. PN0263117 in atti dal 10/12/2009 AMPLIAMENTO-RISTRUTTURAZIONE (n. 9678.1/2009)

Particelle corrispondenti al catasto terreni

Comune di **FANNA (D487) (PN)**

Foglio 5 Particella 1662

> **Indirizzo**

VIA BOSCARINI n. 47 Piano T

VARIAZIONE del 10/12/2009 Pratica n. PN0263117 in atti dal 10/12/2009 AMPLIAMENTO-RISTRUTTURAZIONE (n. 9678.1/2009)

> **Dati di classamento**

Rendita: **Euro 54,43**
Categoria **C/6^a**, Classe **2**, Consistenza **31 m²**

VARIAZIONE NEL CLASSAMENTO del 10/12/2010
Pratica n. PN0248011 in atti dal 10/12/2010
VARIAZIONE DI CLASSAMENTO (n. 14284.1/2010)

Annotazioni: Classamento e rendita non rettificati
entro dodici mesi dalla data di iscrizione in atti della
dichiarazione (D.M. 701/94)

> **Dati di superficie**

Totale: **38 m²**

Superficie di impianto pubblicata il 09/11/2015
Dati relativi alla planimetria: data di presentazione
10/12/2009, prot. n. PN0263117

> **Intestazione attuale dell'immobile - totale intestati: 1**

> 1. [REDACTED]
[REDACTED]
nato a [REDACTED] il [REDACTED]
Diritto di: Proprieta' per 1/1 in regime di
separazione dei beni (deriva dall'atto 1)

1. Atto del 12/03/2014 Pubblico ufficiale GUARINO
ALDO Sede MANIAGO (PN) Repertorio n. 168286 -
COMPRAVENDITA Nota presentata con Modello Unico
n. 2542.1/2014 Reparto PI di PORDENONE in atti dal
13/03/2014

Visura telematica

Legenda

a) C/6: Stalle, scuderie, rimesse e autorimesse

**Agenzia del Territorio
CATASTO FABBRICATI
Ufficio Provinciale di
Pordenone**

Dichiarazione protocollo n. PN0263117 del 10/12/2009

Planimetria di u.i.u. in Comune di Fanna

Via Boscarini

civ. 47

Identificativi Catastali:

Sezione:

Foglio: 5

Particella: 1662

Subalterno: 3

Compilata da:
Toffoli Stefano


Iscritto all'albo:
Geometri

Prov. Pordenone

N. 1185

Scheda n. 1

Scala 1:200

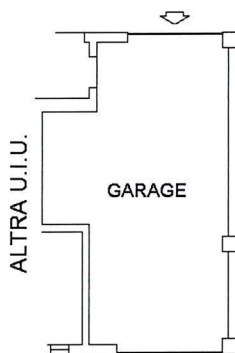

PIANO TERRA

h = 2.60ml

ORIENTAMENTO



Ultima planimetria in atti

Data: 23/06/2025 - n. T65958 - Richiedente: FGTLBT69C53G914L

Totale schede: 1 - Formato di acquisizione: A4(210x297) - Formato stampa richiesto: A4(210x297)

Catasto fabbricati
Visura attuale per immobile
Situazione degli atti informatizzati al 12/06/2025



Immobile di catasto fabbricati



Causali di aggiornamento ed annotazioni

Informazioni riportate negli atti del catasto al 12/06/2025

Dati identificativi: Comune di **FANNA (D487) (PN)**

Foglio **5** Particella **1662** Subalterno **4**

Indirizzo: VIA BOSCARINI n. 47 Piano T

Ultimo atto di aggiornamento: VARIAZIONE del 10/12/2009 Pratica n. PN0263117 in atti dal 10/12/2009 AMPLIAMENTO-RISTRUTTURAZIONE (n. 9678.1/2009)

> **Dati identificativi**

Comune di **FANNA (D487) (PN)**

Foglio **5** Particella **1662** Subalterno **4**

Bene comune non censibile - Partita speciale A

VARIAZIONE del 10/12/2009 Pratica n. PN0263117 in atti dal 10/12/2009 AMPLIAMENTO-RISTRUTTURAZIONE (n. 9678.1/2009)

Particelle corrispondenti al catasto terreni

Comune di **FANNA (D487) (PN)**

Foglio **5** Particella **1662**

> **Indirizzo**

VIA BOSCARINI n. 47 Piano T

VARIAZIONE del 10/12/2009 Pratica n. PN0263117 in atti dal 10/12/2009 AMPLIAMENTO-RISTRUTTURAZIONE (n. 9678.1/2009)

> **Dati di classamento**

Bene comune non censibile - Partita speciale A

VARIAZIONE del 10/12/2009 Pratica n. PN0263117 in atti dal 10/12/2009 AMPLIAMENTO-RISTRUTTURAZIONE (n. 9678.1/2009)

Visura telematica

Catasto terreni
Visura attuale per immobile
Situazione degli atti informatizzati al 12/06/2025



Immobile di catasto terreni



Causali di aggiornamento ed annotazioni

Informazioni riportate negli atti del catasto al 12/06/2025

Dati identificativi: Comune di **FANNA (D487) (PN)**

Foglio **5** Particella **1662**

Classamento:

Particella con destinazione: **ENTE URBANO**

Superficie: **471 m²**

Ultimo atto di aggiornamento: Tipo Mappale del 13/11/2009 Pratica n. PN0242374 in atti dal 13/11/2009 presentato il 13/11/2009 (n. 242374.1/2009)

> **Dati identificativi**

Comune di **FANNA (D487) (PN)**

Foglio **5** Particella **1662**

Aree di enti urbani e promiscui - Partita speciale 1

TIPO MAPPALE del 18/11/1992 in atti dal 23/01/1996
(n. 5535.1/1992)

Unità immobiliari corrispondenti al catasto fabbricati

Comune di **FANNA (D487) (PN)**

Foglio **5** Particella **1662**

> **Dati di classamento**

Particella con destinazione: **ENTE URBANO**

Superficie: **471 m²**

Variazione del 13/11/2009 Pratica n. PN0242374 in atti dal 13/11/2009 presentato il 13/11/2009 (n. 242374.1/2009)

> Altre variazioni

Tipo Mappale del 13/11/2009 Pratica n. PN0242374 in
atti dal 13/11/2009 presentato il 13/11/2009 (n.
242374.1/2009)


Visura telematica

ELABORATO PLANIMETRICO	
Compilato da: Toffoli Stefano	
Iscritto all'albo: Geometri	
Prov. Pordenone	N. 1185

Agenzia del Territorio
CATASTO FABBRICATI
Ufficio Provinciale di
Pordenone

Comune di Fanna	Protocollo n. PN0263117 del 10/12/2009
Sezione: Foglio: 5 Particella: 1662	Tipo Mappale n. 242374 del 13/11/2009

Dimostrazione grafica dei subalterni Scala 1 : 500

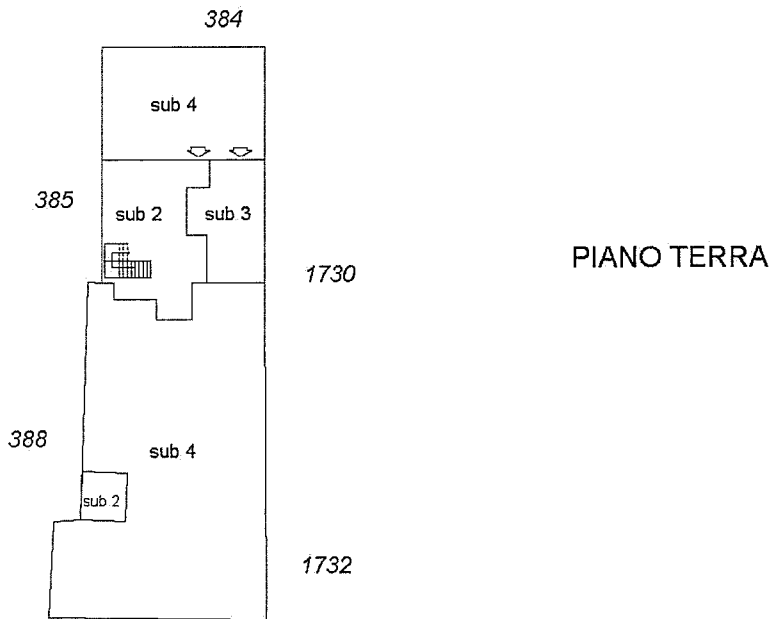

1783



ORIENTAMENTO



Ultima planimetria in atti

Catasto terreni
Visura attuale per immobile
Situazione degli atti informatizzati al 12/06/2025



Immobile di catasto terreni



Causali di aggiornamento ed annotazioni

Informazioni riportate negli atti del catasto al 12/06/2025

Dati identificativi: Comune di **FANNA (D487) (PN)**

Foglio **5** Particella **1662**

Classamento:

Particella con destinazione: **ENTE URBANO**

Superficie: **471 m²**

Ultimo atto di aggiornamento: Tipo Mappale del 13/11/2009 Pratica n. PN0242374 in atti dal 13/11/2009 presentato il 13/11/2009 (n. 242374.1/2009)

> **Dati identificativi**

Comune di **FANNA (D487) (PN)**

Foglio **5** Particella **1662**

Aree di enti urbani e promiscui - Partita speciale 1

TIPO MAPPALE del 18/11/1992 in atti dal 23/01/1996
(n. 5535.1/1992)

**Unità immobiliari corrispondenti al catasto
fabbricati**

Comune di **FANNA (D487) (PN)**

Foglio **5** Particella **1662**

> **Dati di classamento**

Particella con destinazione: **ENTE URBANO**


Superficie: **471 m²**

Variazione del 13/11/2009 Pratica n. PN0242374 in atti
dal 13/11/2009 presentato il 13/11/2009 (n.
242374.1/2009)

> **Altre variazioni**

Tipo Mappale del 13/11/2009 Pratica n. PN0242374 in
atti dal 13/11/2009 presentato il 13/11/2009 (n.
242374.1/2009)

Visura telematica

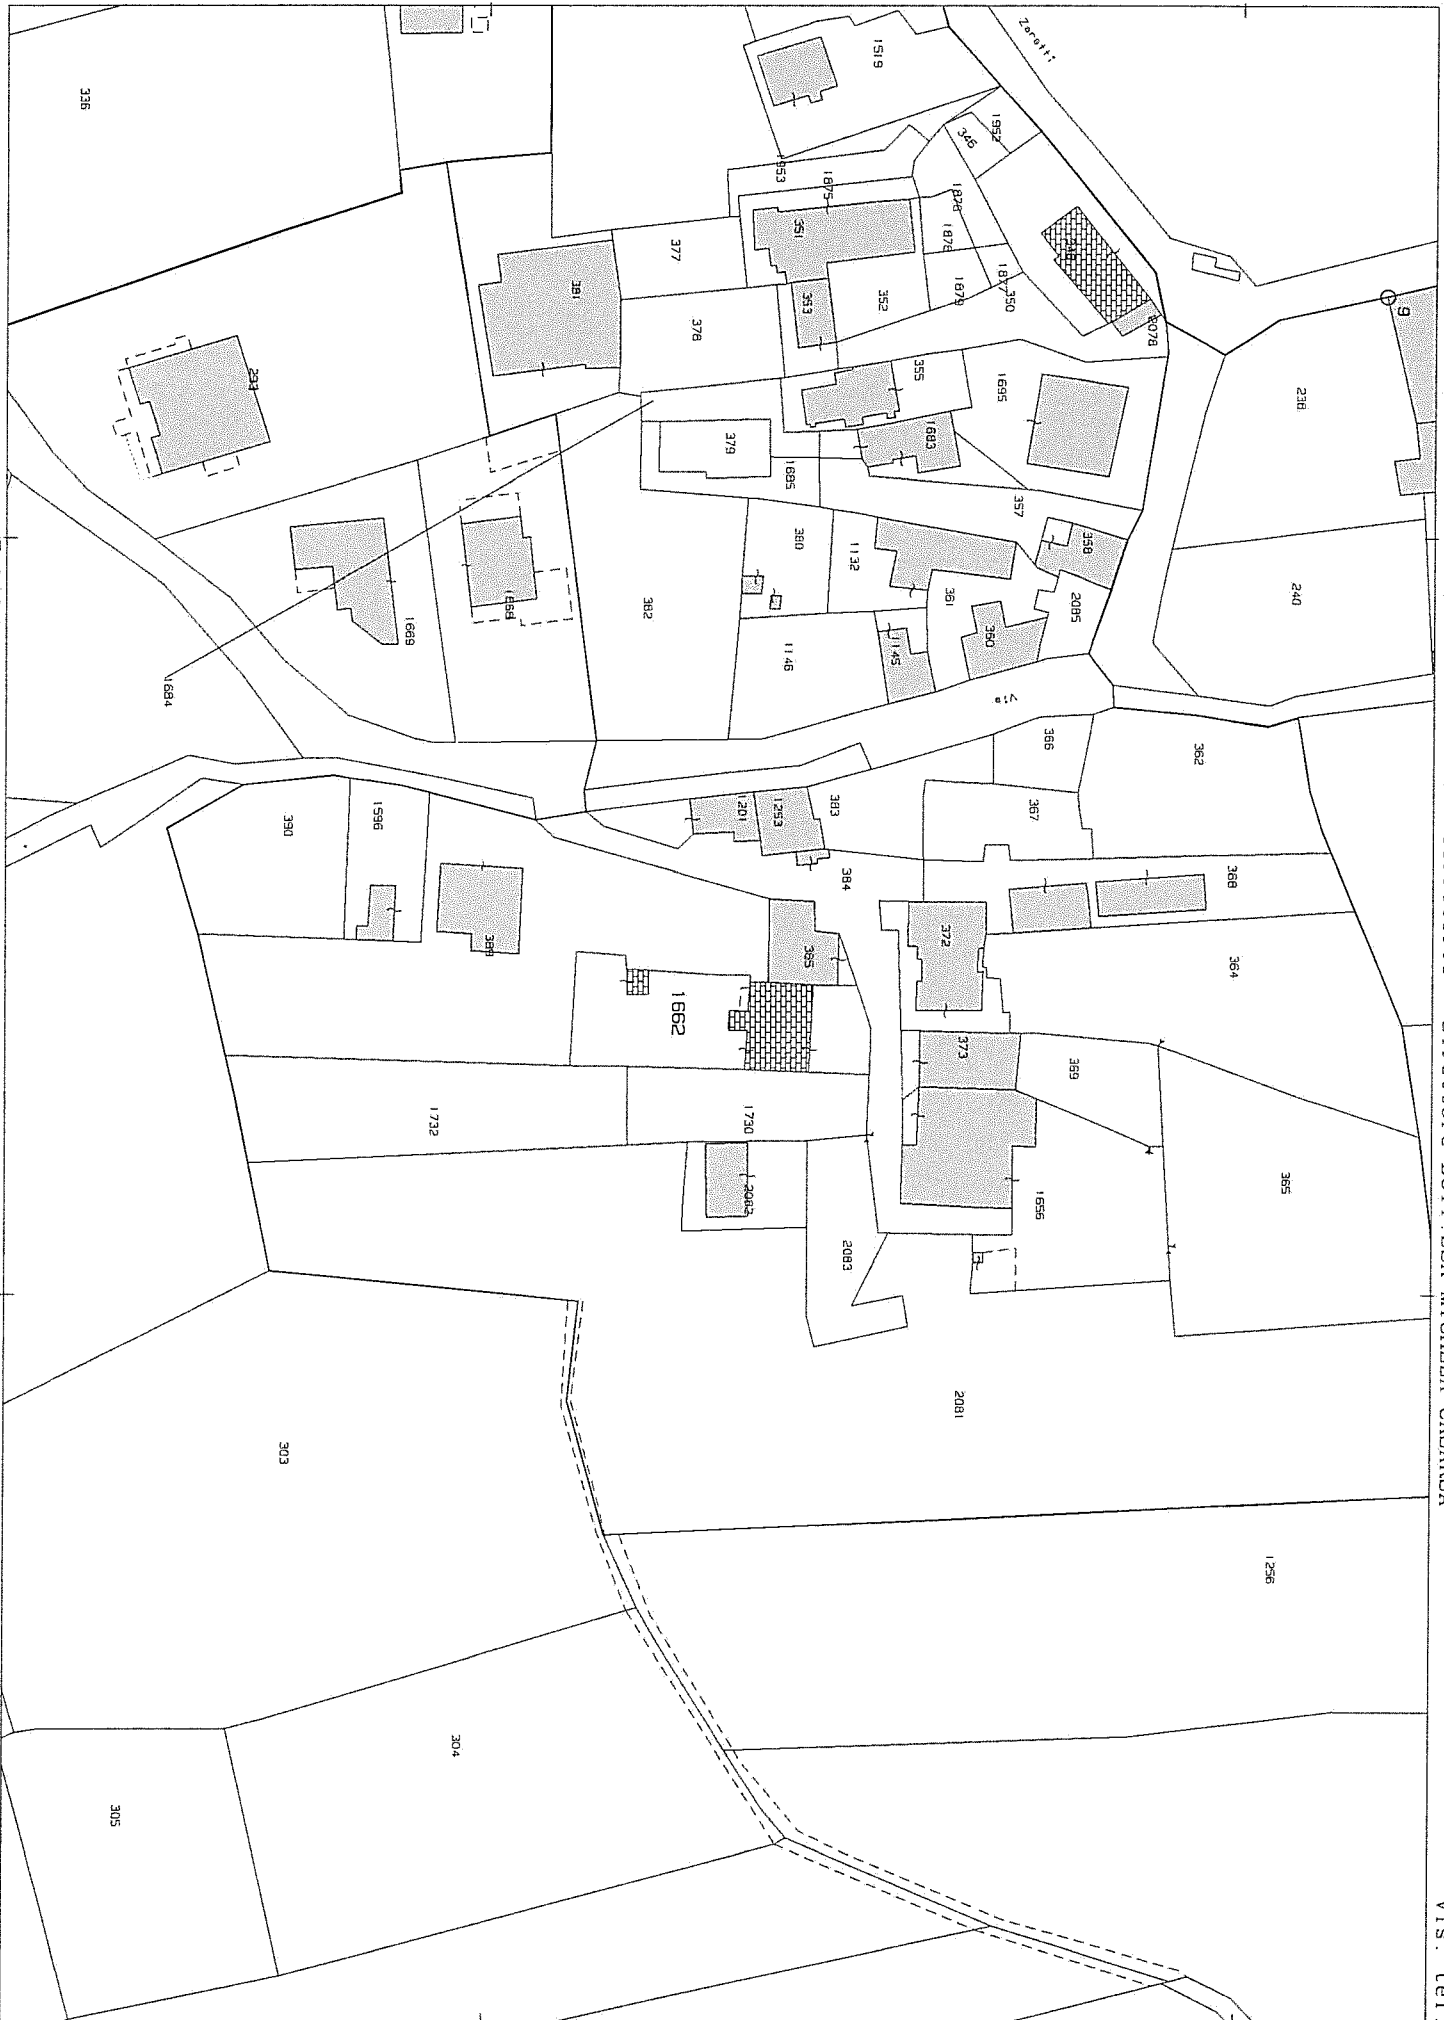

E=7400

1 Particella: 1662




ELABORATO GRAFICO - E.I. 111/2024 "con individuazione delle superfici stimate"



Scala 1:200

Comune di Fanna (PN)


Foglio 5 - Mappale 1662 - Subalterno 2-3-4

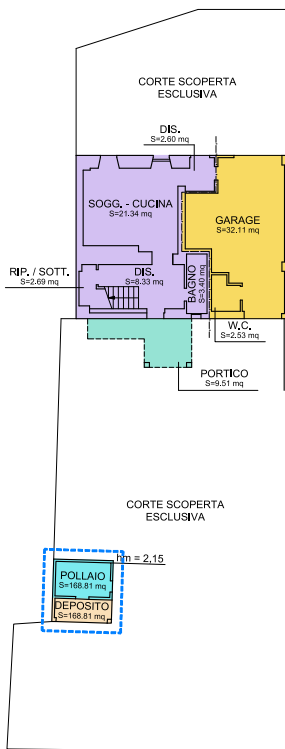

PIANTA PIANO TERRA
H = 2,60 mt

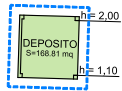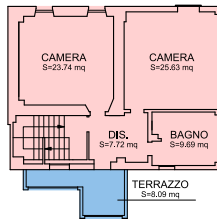

PIANTA PIANO PRIMO
H = 2,45 mt

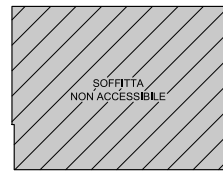


PIANTA PIANO SECONDO

- Abitazione P.T. (Sub.2) = 56,90 mq
- Abitazione 1°P. (Sub.2) = 97,50 mq
- Soffitta NON ACCESSIBILE 2°P. (Sub.2) = 97,50 mq
- Portico P.T. (Sub.2) = 9,65 mq
- Terrazzo 1°P. (Sub.2) = 9,65 mq
- Pollaio P.T. (Sub.2) = 6,55 mq
- Deposito P.T. (Sub.2) = 3,90 mq
- Deposito 1°P. (Sub.2) = 10,45 mq
- Corte Scoperta Esclusiva (Mapp.1662) = 354,15 mq
- Autorimessa (Sub.3) = 39,85 mq
- Immobile DA DEMOLIRE

Portogruaro, 10-09-2025

Il Tecnico
(Arch. Elisabetta Fagotto)

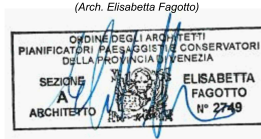

Tribunale di Pordenone
PROCEDURA DI ESECUZIONE IMMOBILIARE

promossa da:

contro:

N° Gen. Rep. **111/2024**
data udienza ex art. 569 c.p.c.: 07-11-2025 ore 10:00

Giudice Delle Esecuzioni: **Dott.ssa ELISA TESCO**

05_FOTO IMMOBILI
**Lotto 1 - Abitazione completa di autorimessa
e scoperto esclusivo**

Esperto alla stima: Elisabetta Fagotto
Codice fiscale: FGTLBT69C53G914L
Partita IVA: 04437170279
Studio in: Via del Castello n.1 – Portogruaro (VE)
Telefono: 0421 242567
Email: architetto@elisabettafagotto.it
Pec: elisabetta.fagotto@archiworldpec.it





FOTO_01



FOTO_02





FOTO_03



FOTO_04





FOTO_05



FOTO_06





FOTO_07



FOTO_08





FOTO_09



FOTO_10





FOTO_11



FOTO_12





FOTO_13

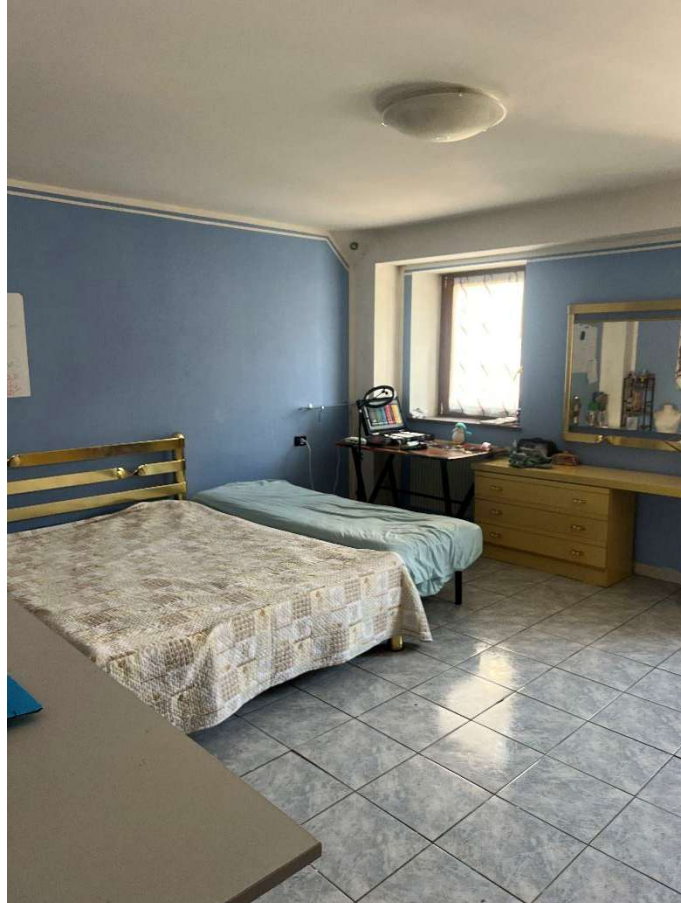


FOTO_14



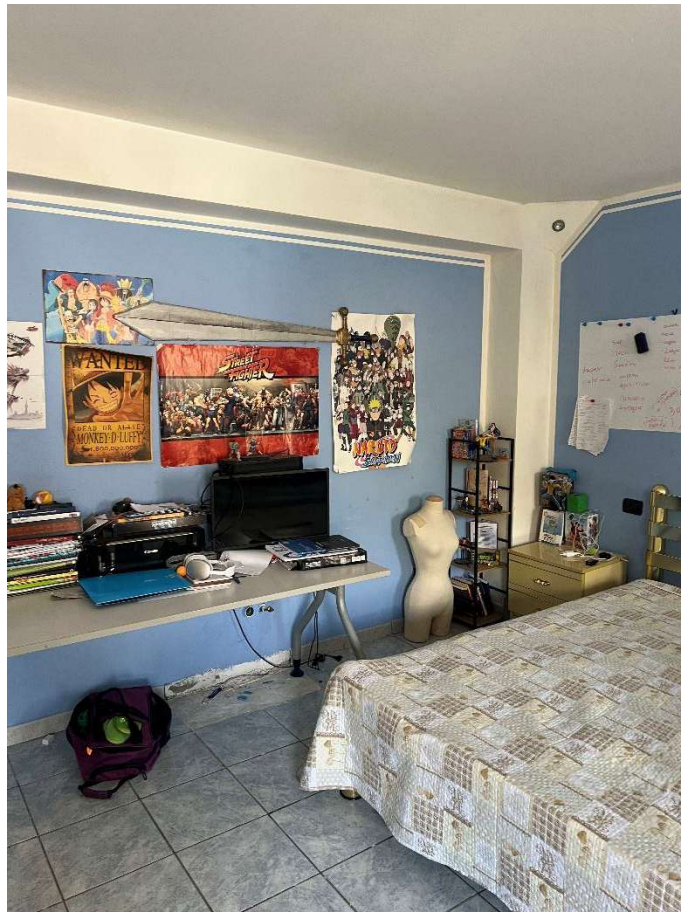


FOTO_15

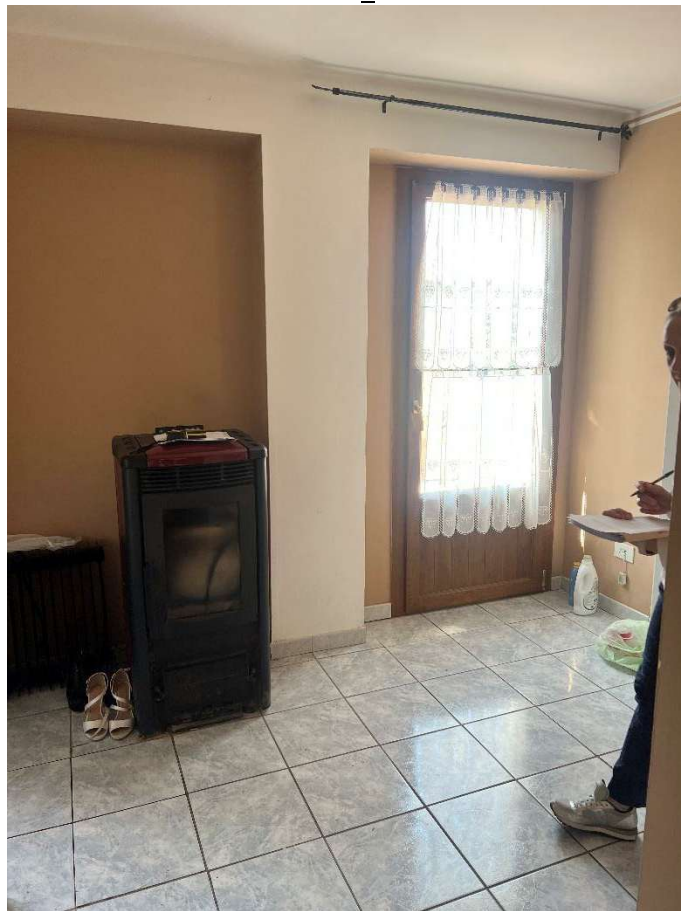


FOTO_16





FOTO_17



FOTO_18





FOTO_19



FOTO_20





FOTO_21



FOTO_22





FOTO_23



FOTO_24





FOTO_25



FOTO_26





FOTO_27



FOTO_28

