

Data presentazione: 02/01/2005 - Data: 28/11/2025 - n. 132127 - Richiedente: DVNDNG6092912190
 Totale schede: 1 - Formato di acquisizione: A3(297x420) - Formato stampa richiesto: A3(297x420)
 Ultima planimetria in atti:


MODULARIO
 F. rig. rend. 496




MINISTERO DELLE FINANZE
 DIPARTIMENTO DEL TERRITORIO
CATASTO EDILIZIO URBANO (RDL 13-4-1939, n. 652)

MOD. AN
 LIRE
800
 civ. 87


Planimetria di u.i.u. in Comune di **INDUNO OLONA** via **Crivelli**

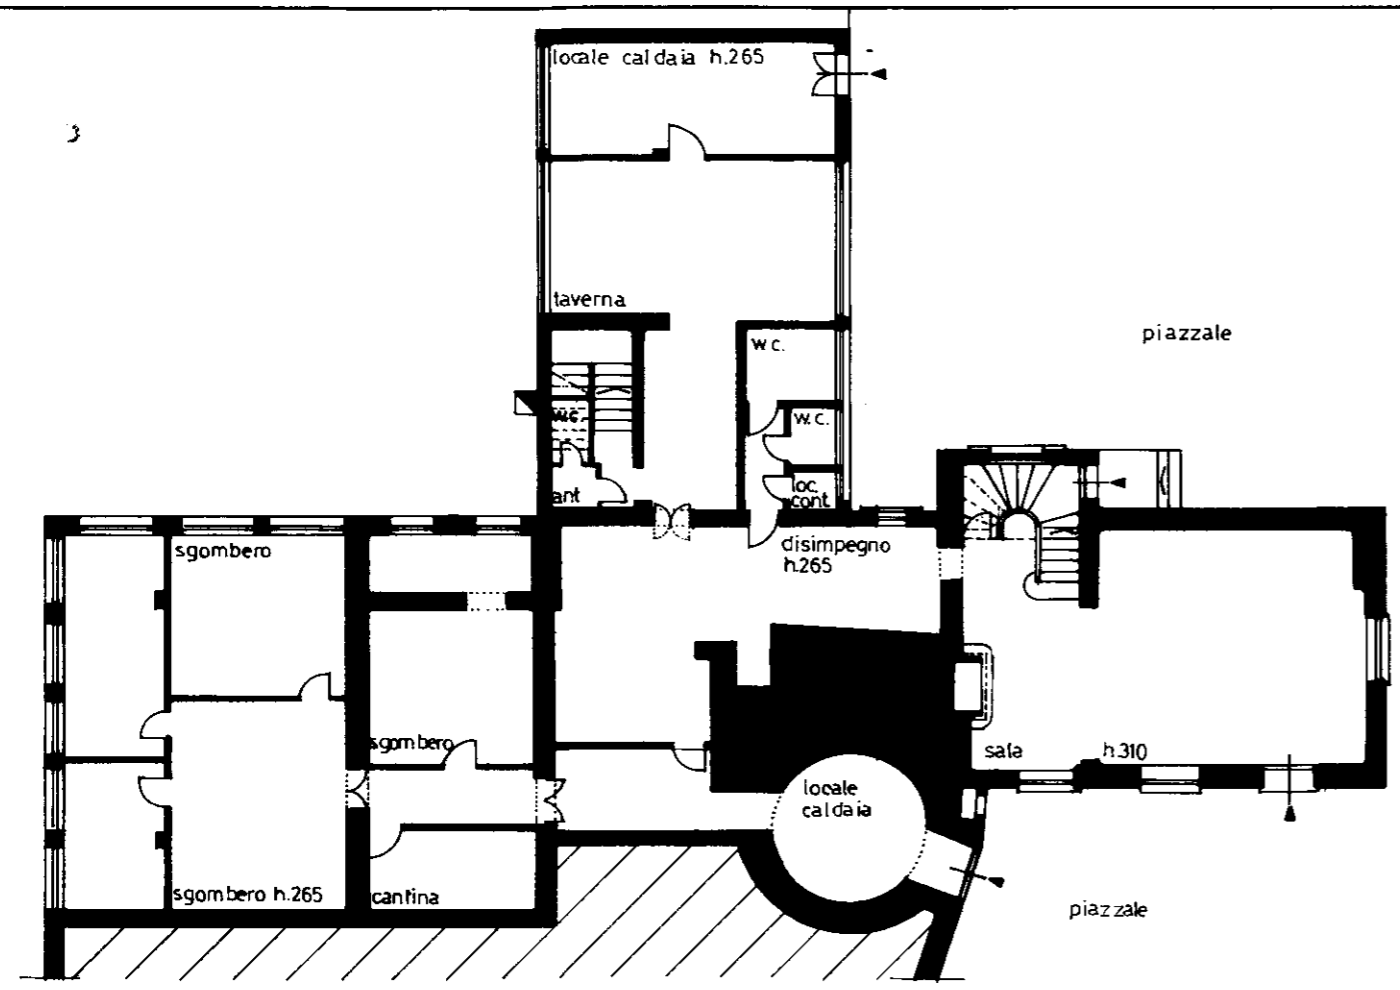


piano terra

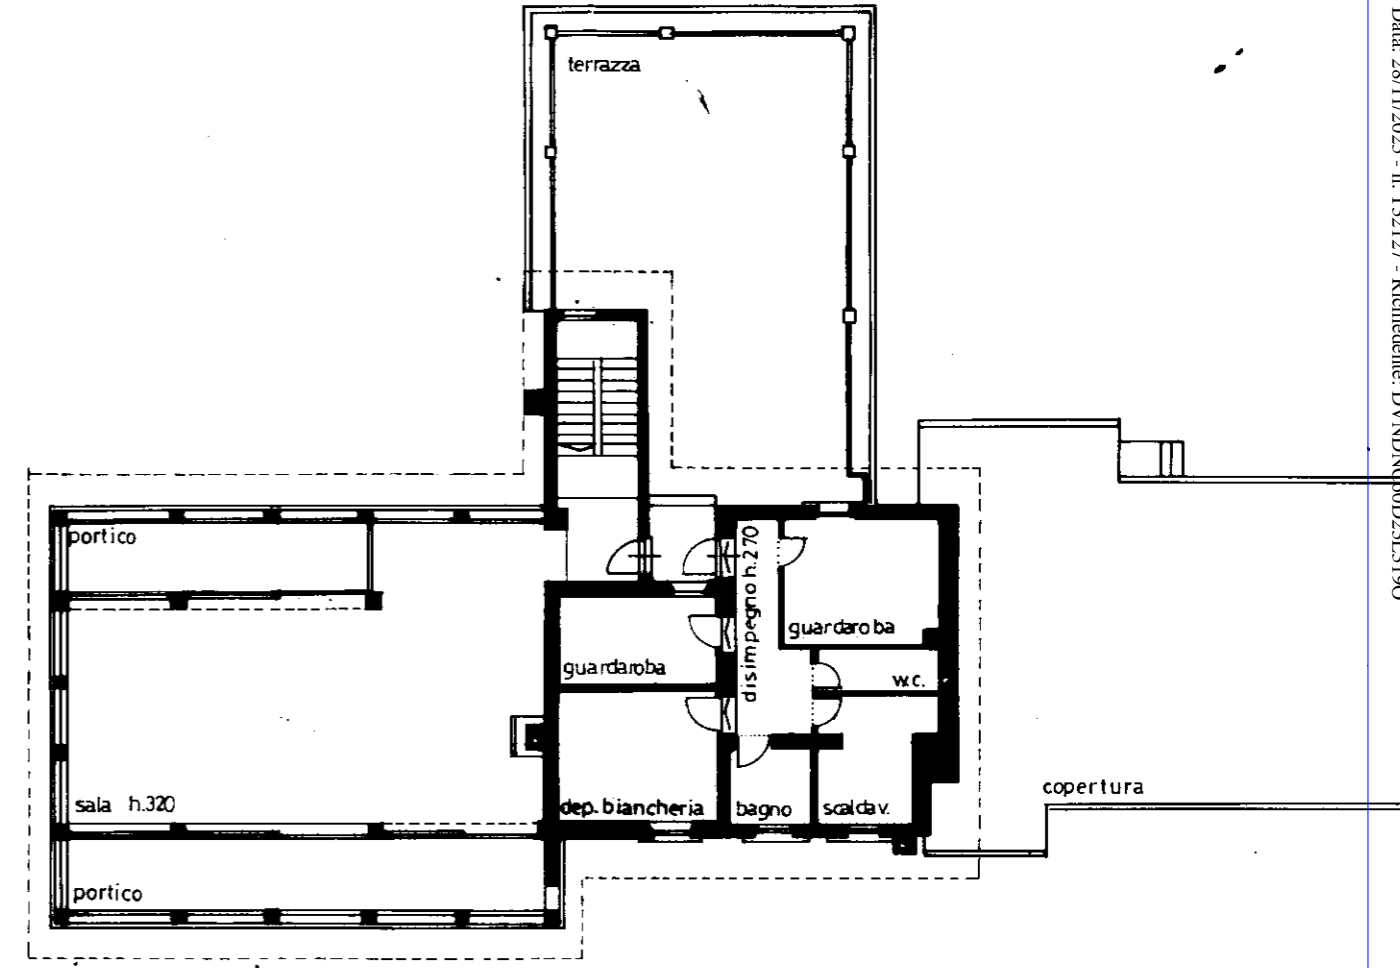


piano secondo

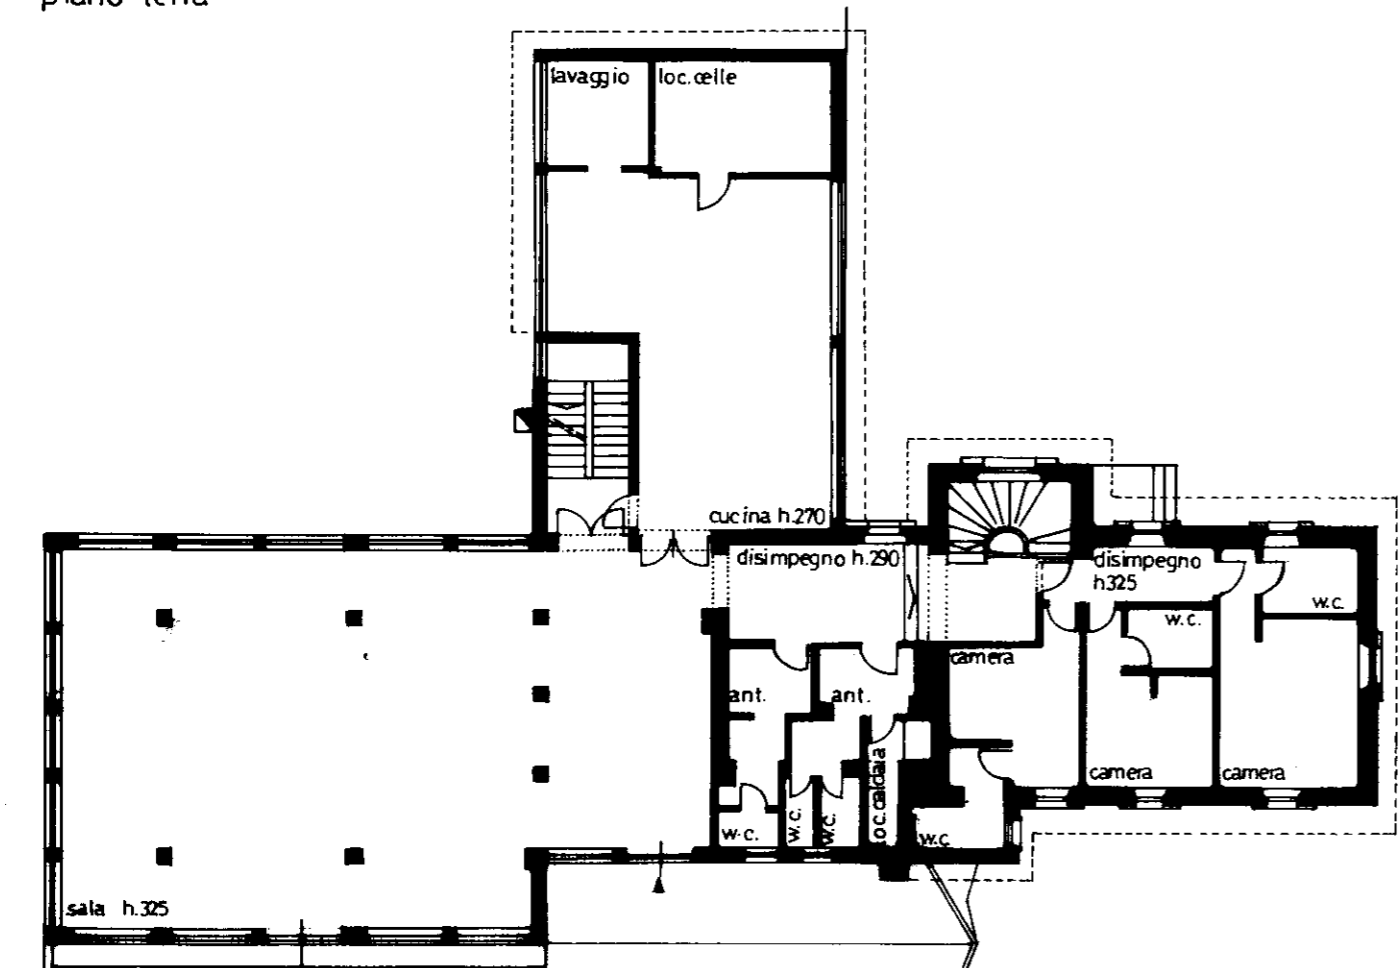

piano primo

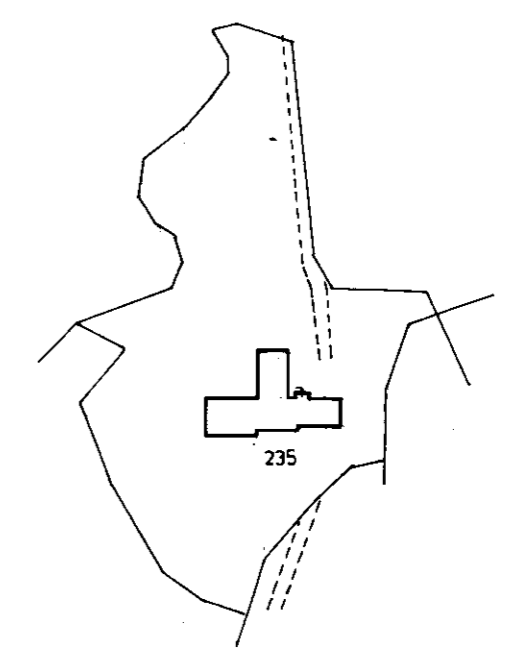

ORIENTAMENTO

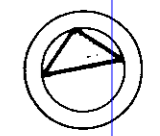

SCALA DI 1:2

Dichiarazione di N.C.
 Denuncia di variazione

Identificativi catastali
 n. 235 sub. 3

RESERVATO ALL'UFFICIO

62