


PLANIMETRIA STATO DI RILIEVO

Pianta Piano Terreno

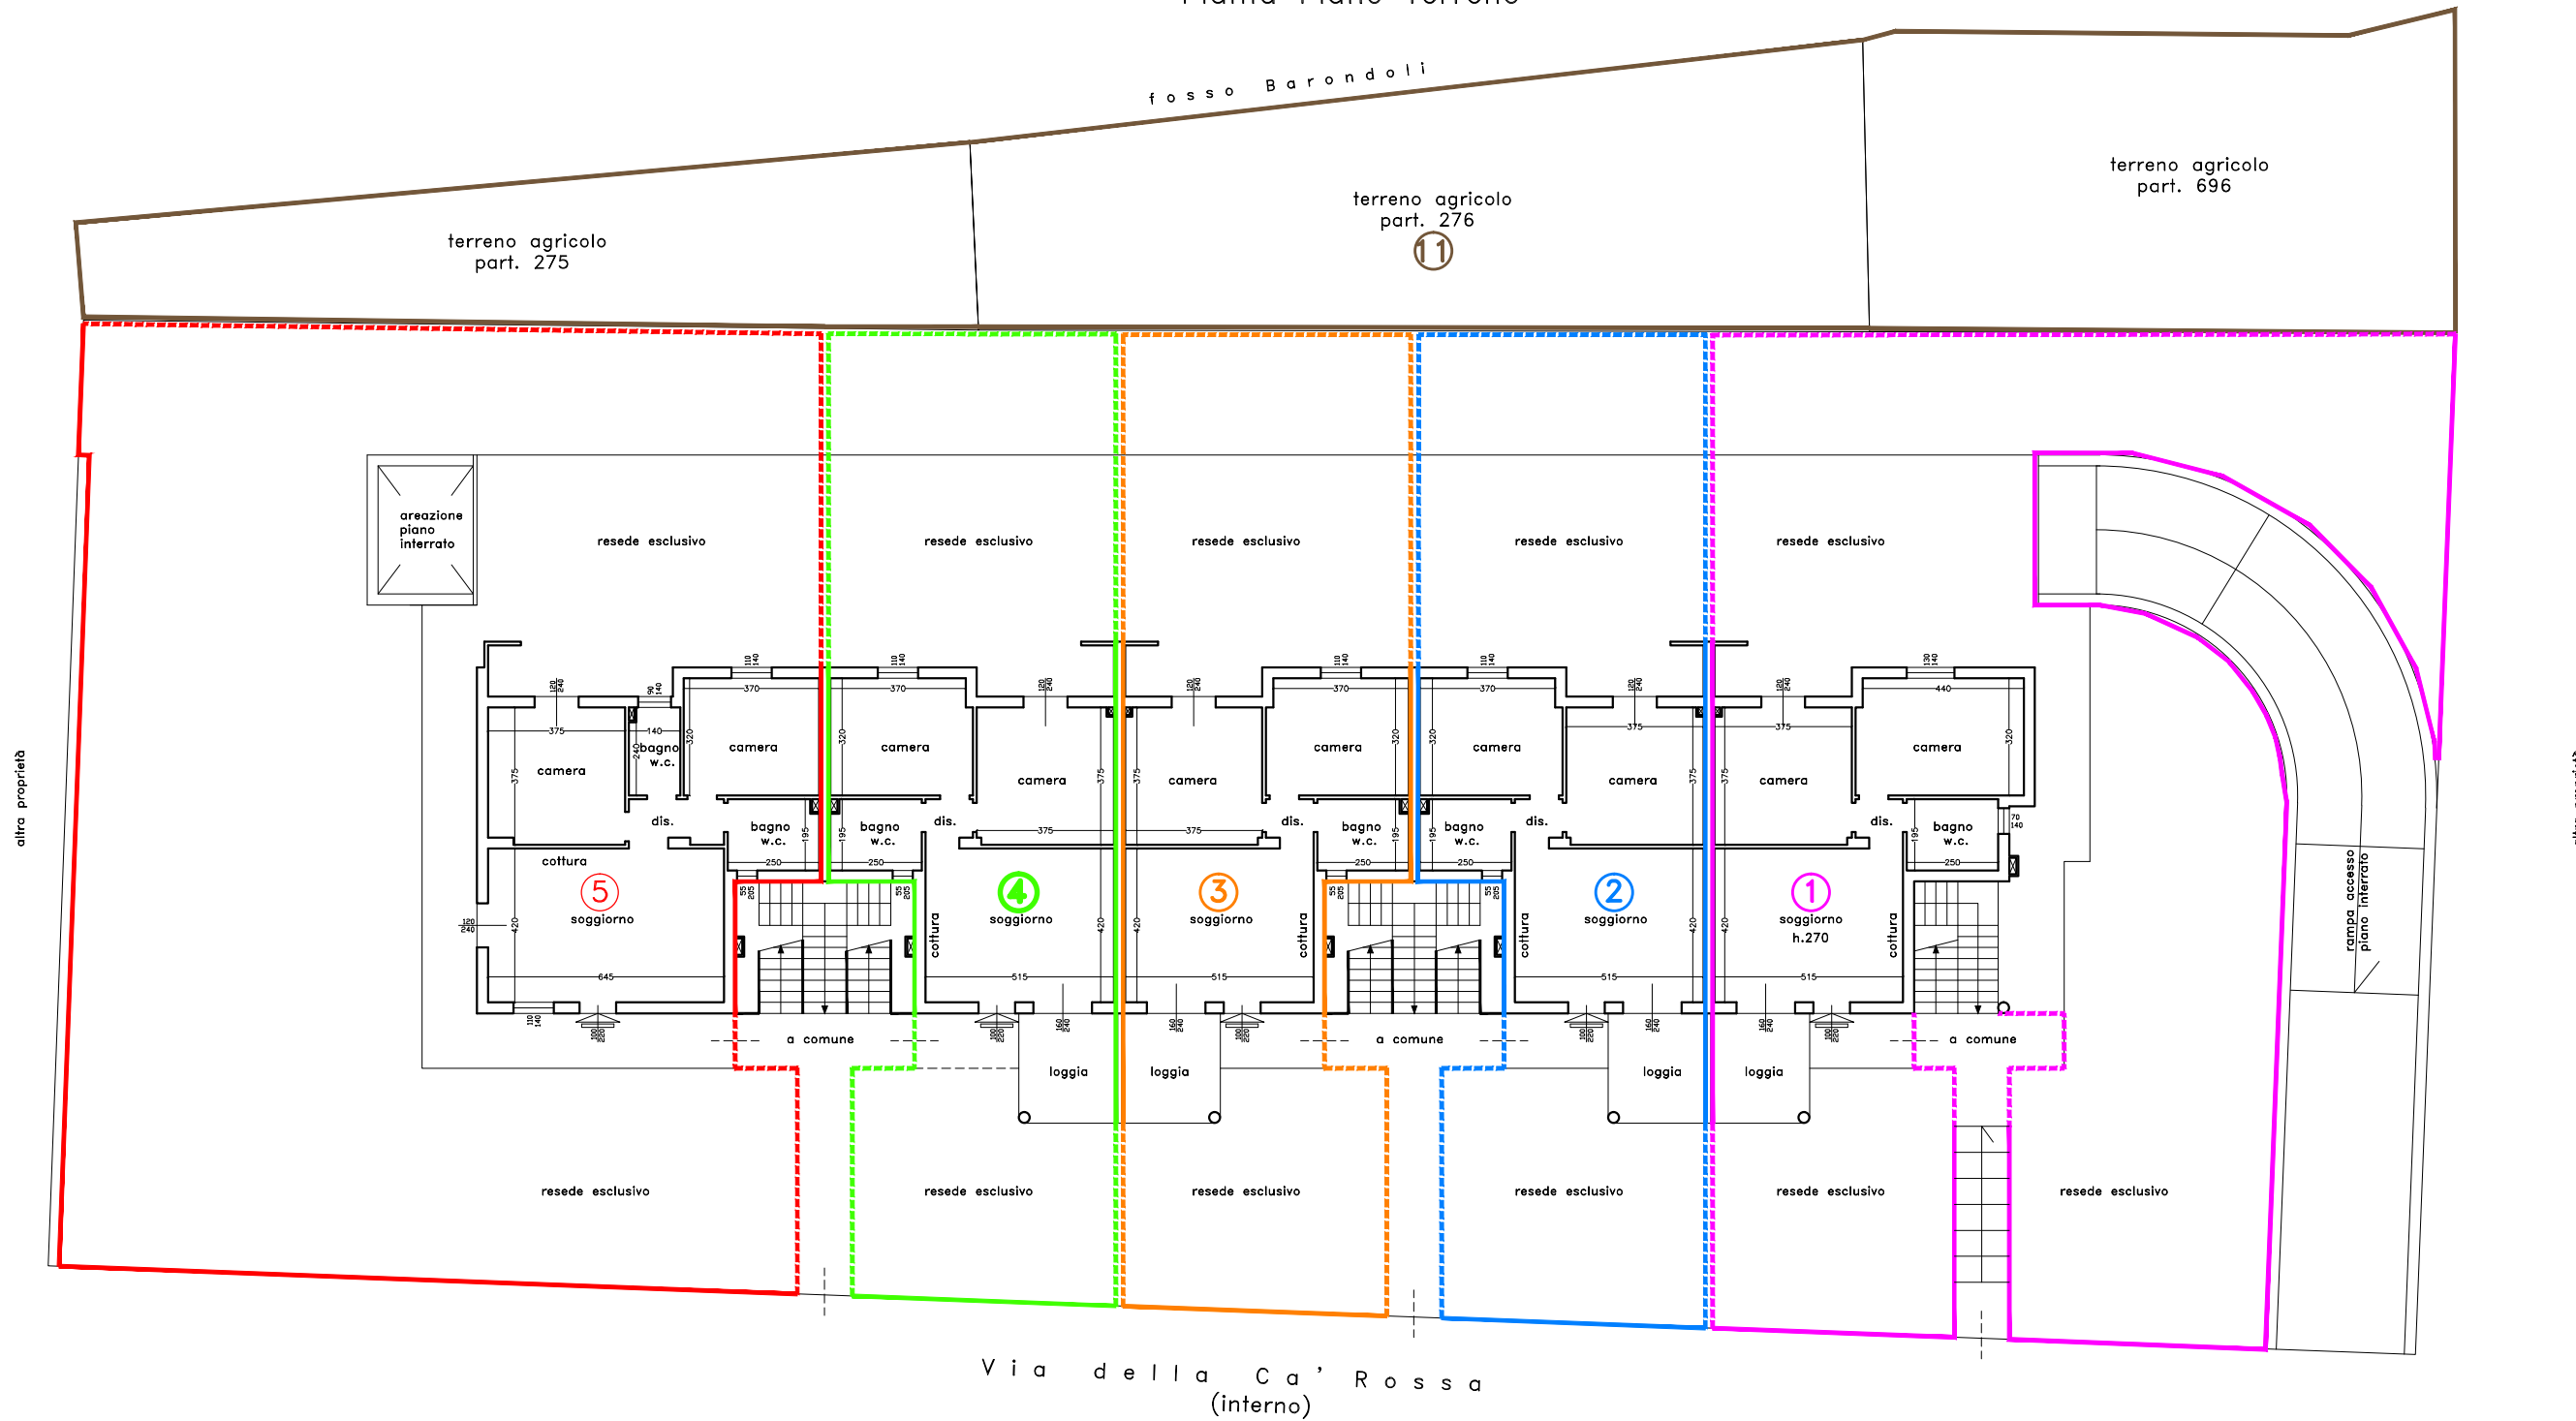


----- vialetti di accesso e divisori di progetto
(da realizzare)




PLANIMETRIA STATO DI RILIEVO

Pianta Piano Primo

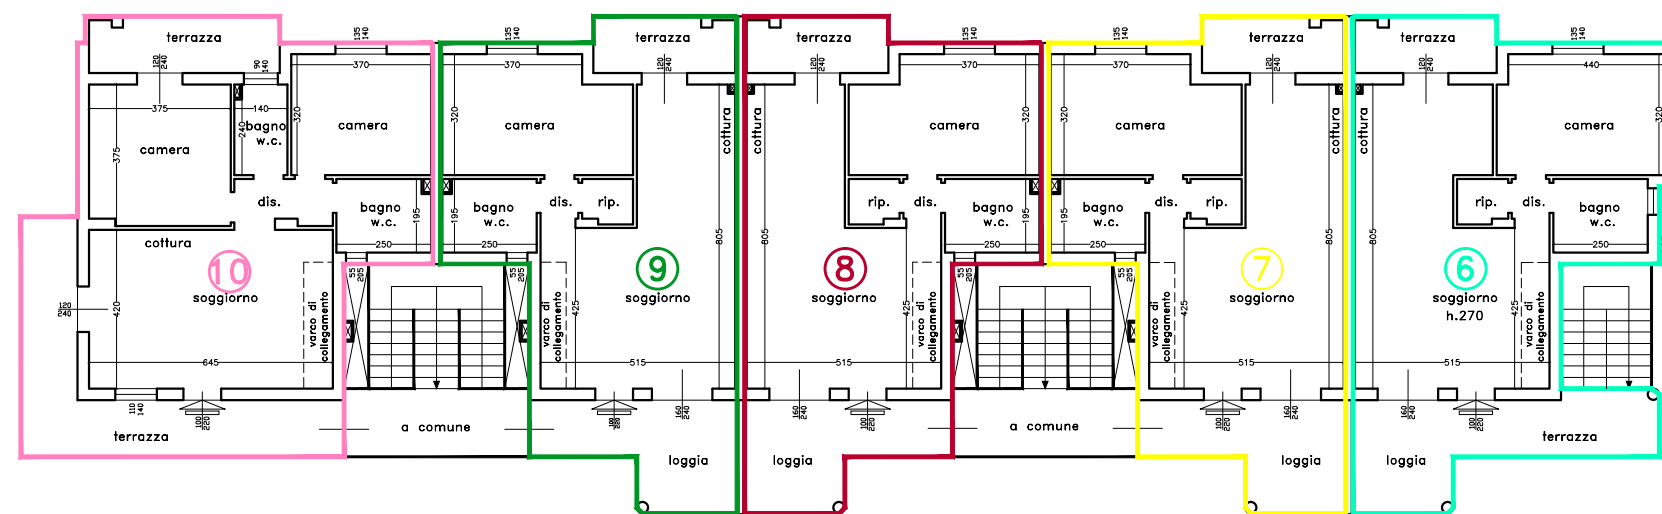

Pianta Piano Soffitte

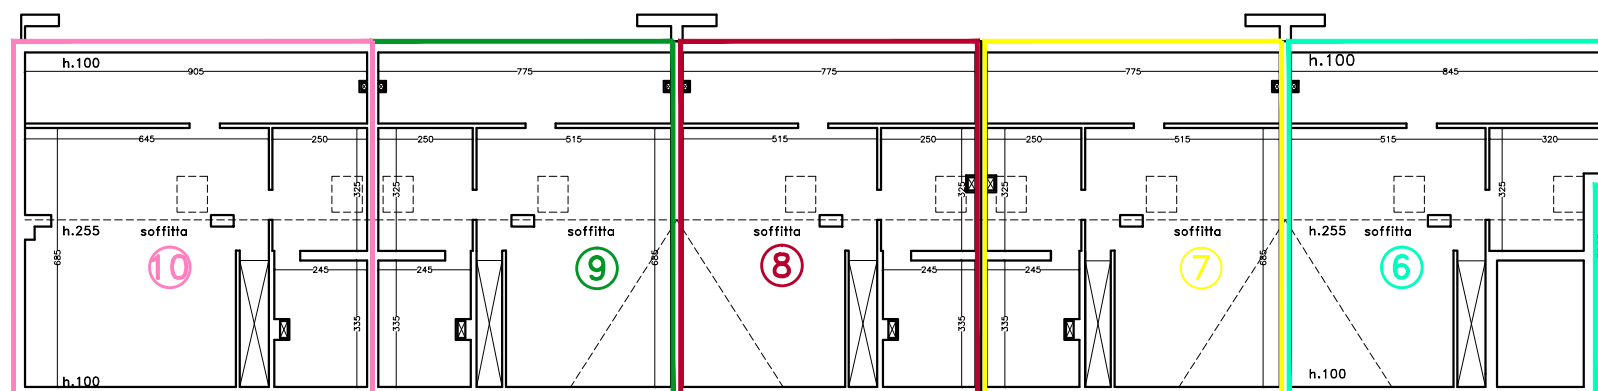

PLANIMETRIA STATO DI RILIEVO

Pianta Piano Interrato

