



NUOVO CATASTO EDILIZIO URBANO


Lire
200

(R. DECRETO-LEGGE 13 APRILE 1939, N. 639)

Planimetria dell'immobile situato nel Comune di TRAVESIO Via Garibaldi

Ditta [REDACTED]

Allegata alla dichiarazione presentata all'Ufficio Tecnico Erariale di TRAVESIO

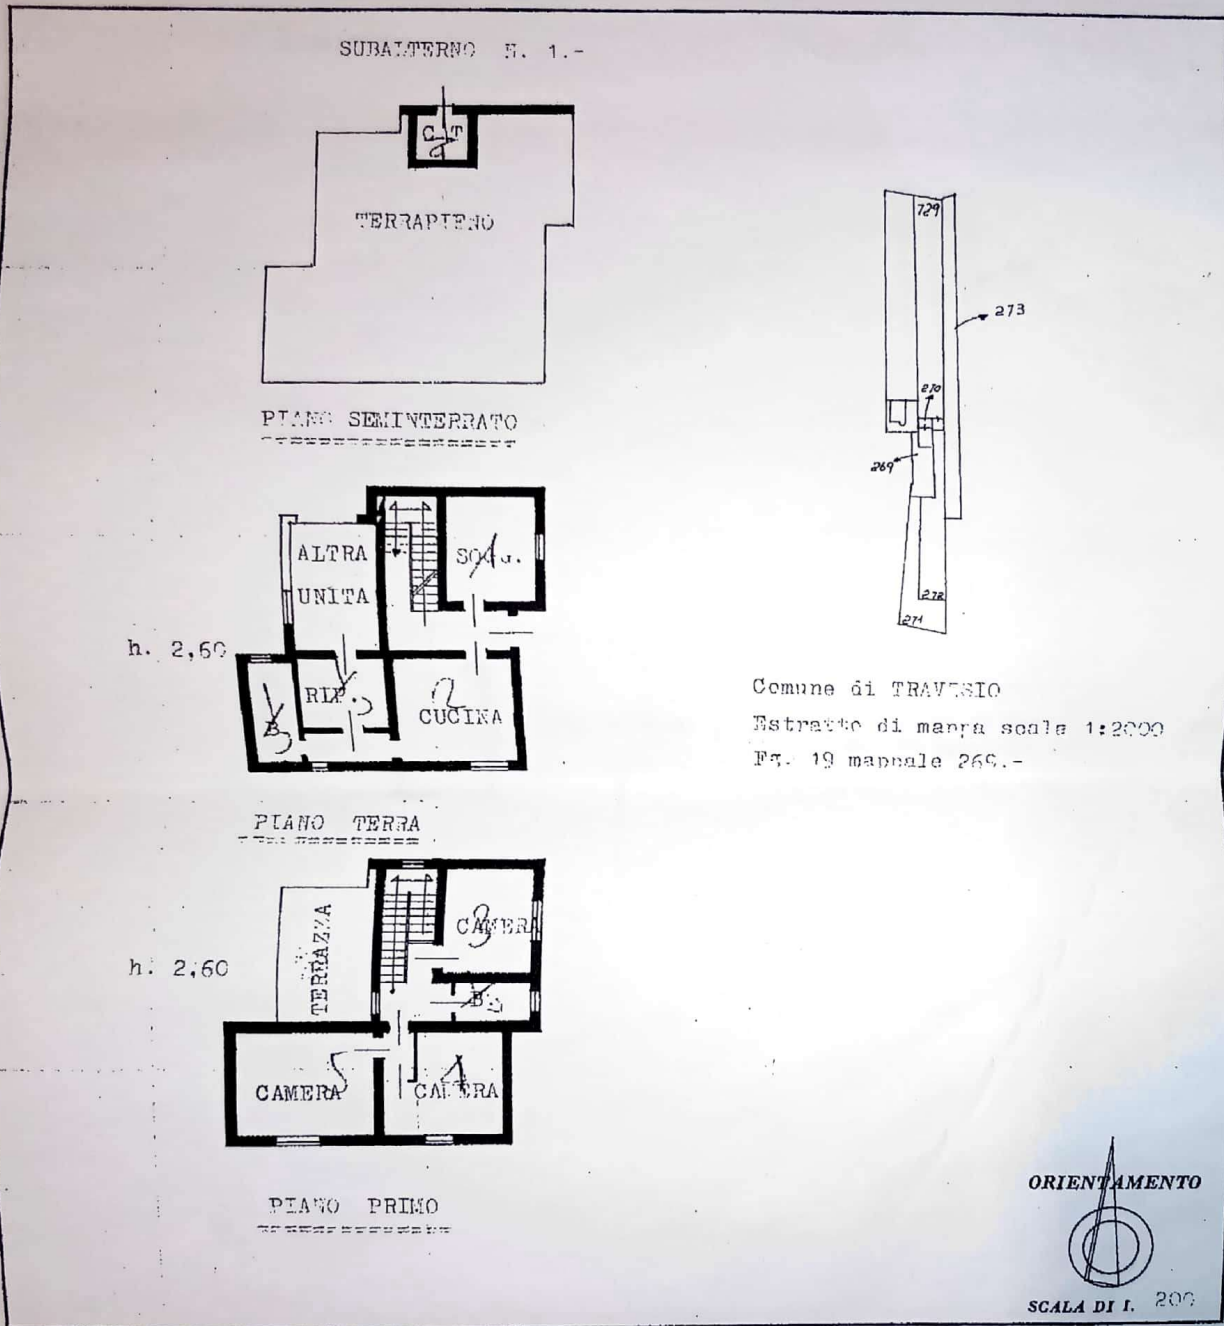

Catasto dei fabbricati - Situazione al 14/11/2024 - Comune di TRAVESIO (L. 347) - Foglio 19 Partita 269 Subalterno 1 -
VIA GIUSEPPE GARIBOLDI Piano S1 - T. 1

SPAZIO RISERVATO PER LE ANNOTAZIONI D'UFFICIO	
DATA	PARTITA..... 19
PROT. N°	BUSCA..... MAPPA 269
	CATE..... SUP. 1

60114
12-10-87

Compilata dal geometra
TONISSO RIVIO
(Titolo, nome e cognome del tecnico)

Iscritto all'Albo de geometri
della Provincia di Perugia

DATA 15/09/1987

Firma: [Signature]




NUOVO CATASTO EDILIZIO URBANO

(R. DECRETO-LEGGE 13 APRILE 1939, N. 659)

200


Planimetria dell'immobile situato nel Comune di TRAVESIO Via Garibaldi n. 25
Ditta [REDACTED]
Allegata alla dichiarazione presentata all'Ufficio Tecnico Erariale di TRAVESIO

SUBALTERNI J. 2.-

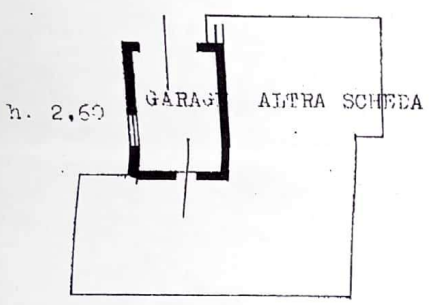

PIANO TERRA

C/b n. 14

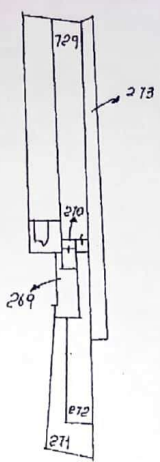

Comune di TRAVESIO
Estratto di mappa scala 1:2000
Pg. 19 mappa 269.-



Catasto dei Fabbricati - Situazione al 1/4/17/2024 - Comune di TRAVESIO (L347) - Foglio 19 Particella 269 Subalterno 2 - VIA GIUSEPPE GARIBOLDI Piano I

SPAZIO RISERVATO PER LE ANNOTAZIONI D'UFFICIO

DATA	PARTELA.....	19
PROT. N°	BUSCA.....	MAPPA 269
	CATONATA.....	SU?

*6011A
12-10-87*

Compilata dal Geometra
FOLUSSO Livio
(Foglio, nome e cognome del tecnico)
Iscritto all'Albo de Geometri
della Provincia di Per enone
DATA 05/09/1987
Firma: [Signature]