


piano terra abitazione originaria 1:100



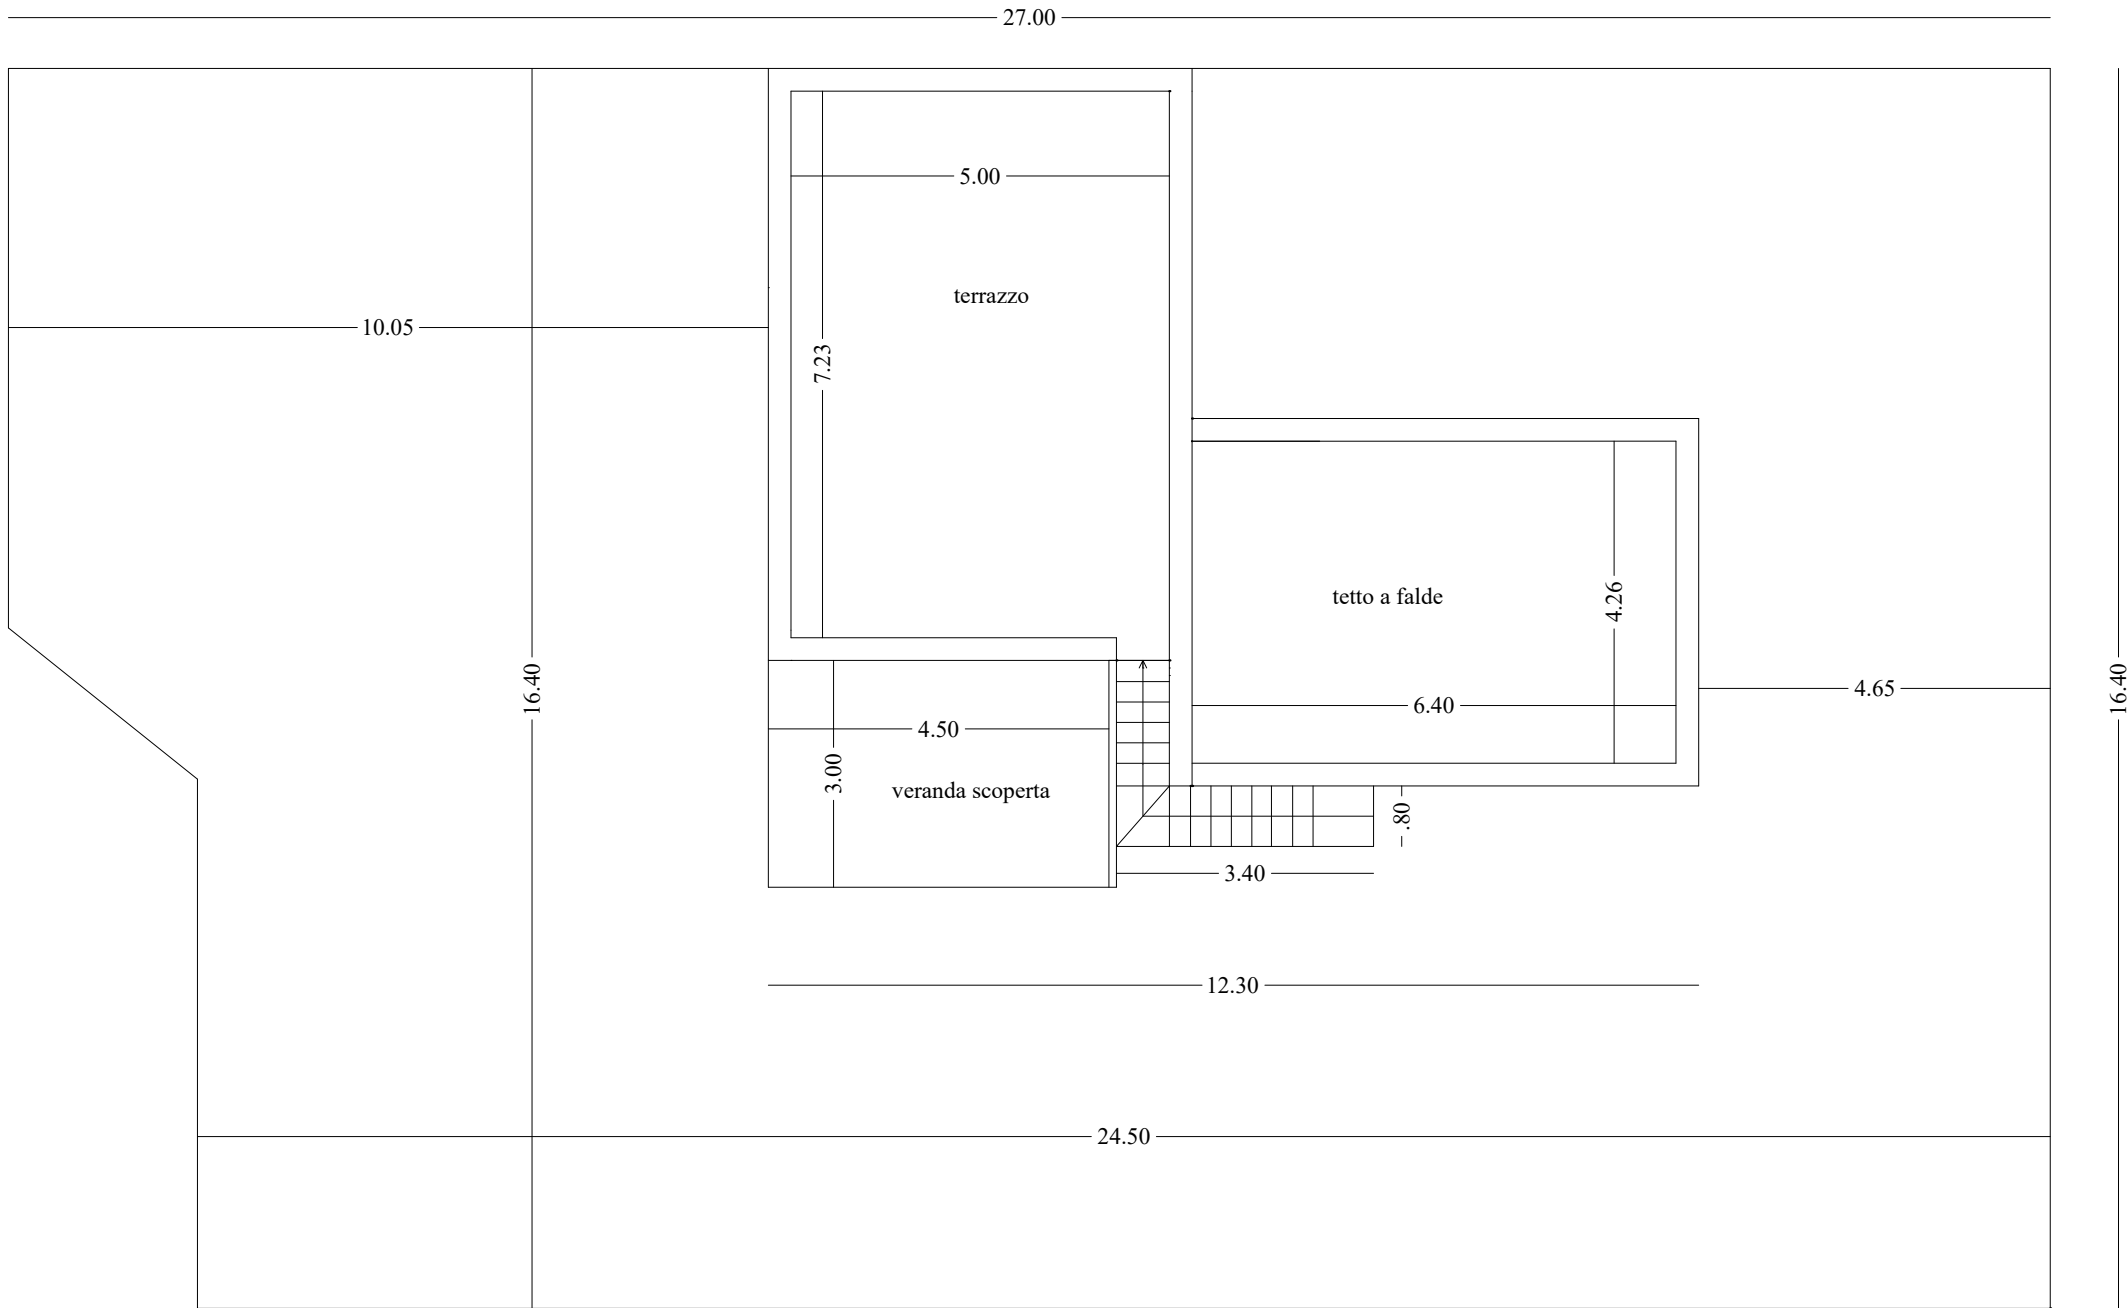

piano primo abitazione originaria 1:100