


piano terra abitazione originaria e ampliamento 1:100

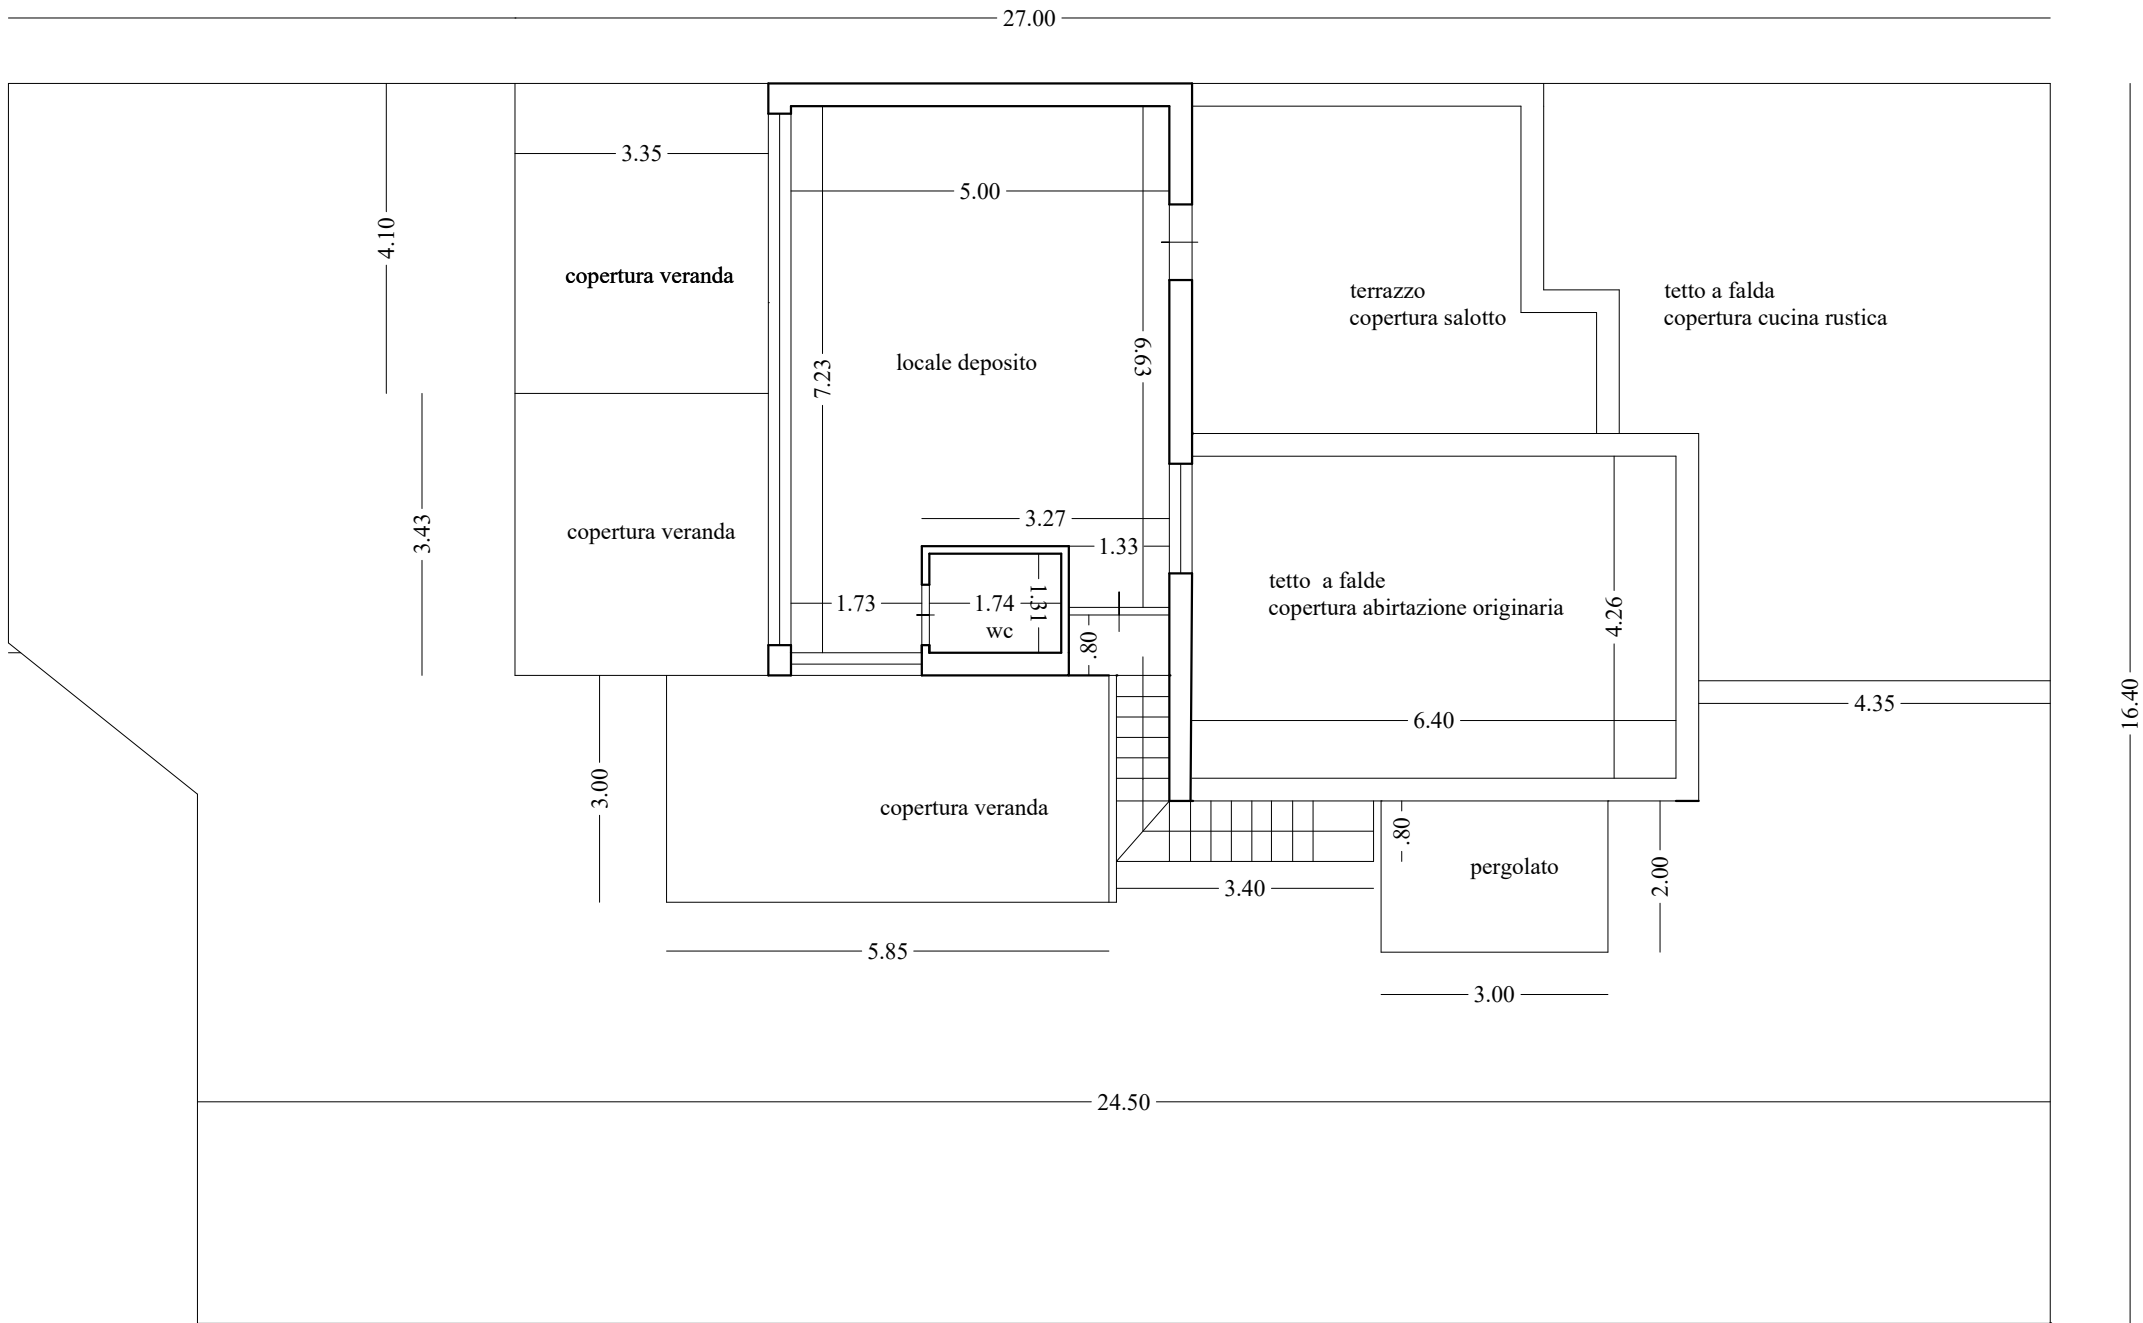

piano primo abitazione ampliamento 1:100