

Dichiarazione protocollo n. 000206097 del 23/07/2003

**Agenzia del Territorio  
CATASTO FABBRICATI  
Ufficio Provinciale di  
Trapani**

Planimetria di u.i.u. in Comune di Marsala

Contrada Barbaro

civ. SNC

Identificativi Catastali:

Sezione:

Foglio: 288

Particella: 1349

Subalterno: 2

Compilata da:

Bertolino Salvatore

Iscritto all'albo:

Geometri


Prov. Trapani

N. 1122

Scheda n. 1

Scala 1:200

### PIANO TERRA H. 2.75

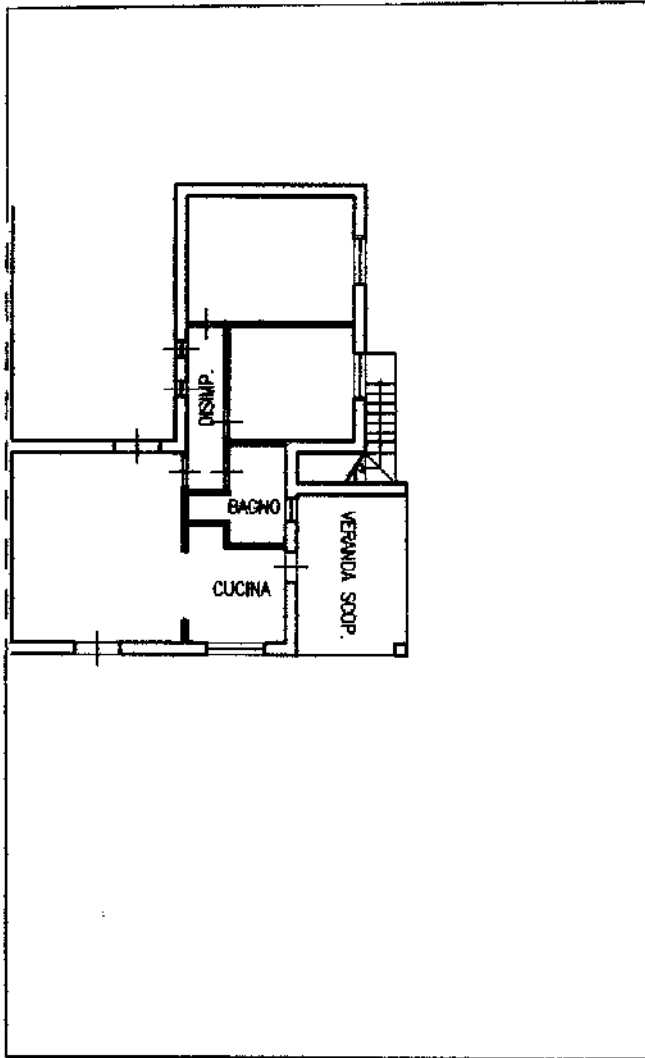

### PIANO PRIMO

