

MINISTERO DELLE FINANZE



DIREZIONE GENERALE DEL CATASTO E DEI SERVIZI TECNICI ERARIALI

Ministero delle Finanze - Direzione Generale


NUOVO CATASTO EDILIZIO URBANO

Libro 30

LEGGI DEL 15 APRILE 1932 N. 432

Planimetria dell'immobile situato nel Comune di **ANDRIA** in **VIA G. MENDEL**
Ditta **SIG. SCIARRA MICHELE M. IN ANDRIA IL 31-8-1932** E **SIG. RA DELL'AQUILA GIOVANNA N. IN ANDRIA IL 2-10-1932**
Allegata alla dichiarazione presentata all'Ufficio Tecnico Erariale di **BARI**

PIANTA PRIMO PIANO

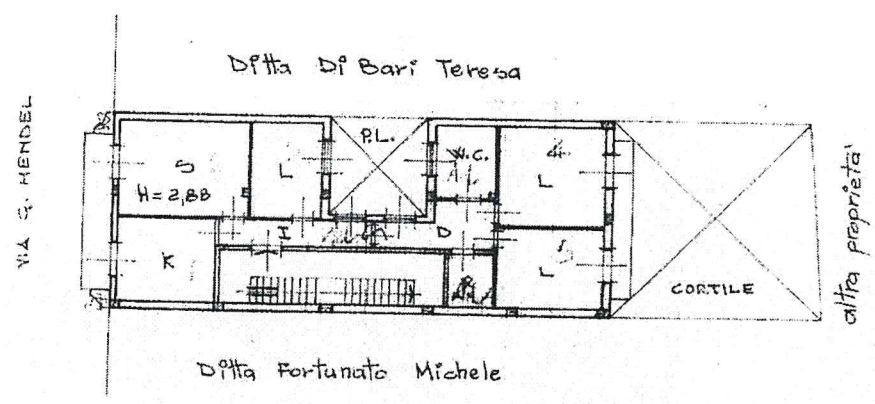

ORIENTAMENTO



SCALA DI 1:200


| SPAZIO RISERVATO PER LE ANNOTAZIONI D'UFFICIO | |
|---|--|
| DATA | |
| PROT. N° | |

Compilata dal Dott. Ing. **MICHELE SCARCELLI**
(Titolo, nome e cognome del compilatore)
 Iscritto all'Albo degli INGEGNERI della Provincia di BARI - N. 1945
 data 5 Gennaio 1981
 Firma: *ing. Scarcelli*

ultima planimetria in atti

Catasto dei Fabbricati - Situazione al 06/12/2025 - Comune di ANDRIA(A285) - Foglio 198 - Particella 2079 - Subalterno 2
VIA GIOVANNI MURINETTI N. 3 BARI

Via Gregor Mendel

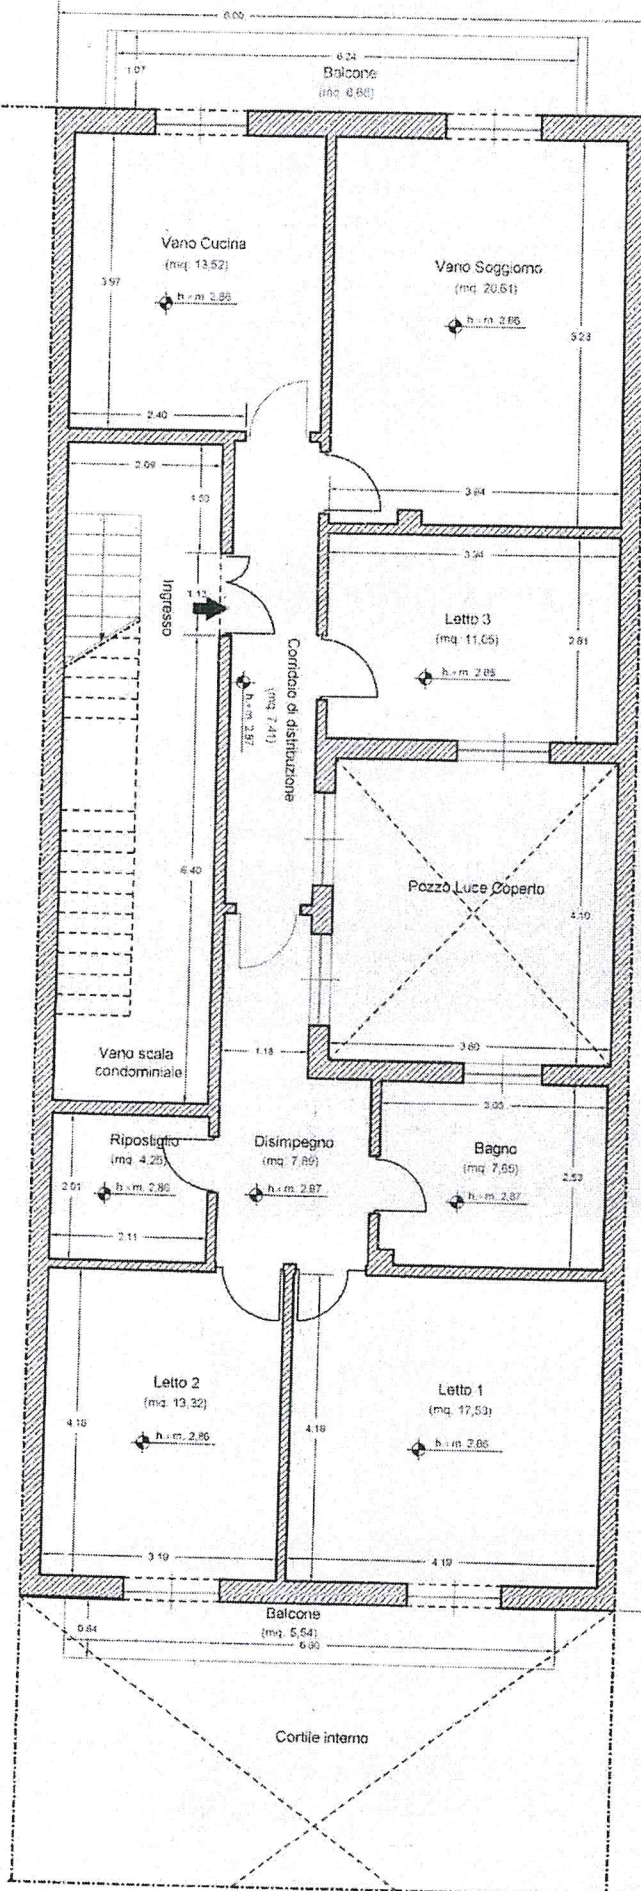

Altro Fabbricato

(Fg. 198, p.IIa 2072, subb. 3 e 4)

Proprietà

- Calvano Teresa (1/6)
- Fortunato Giacomo (1/6)
- Fortunato Mariangela (1/6)
- Fortunato Sabino (1/6)

Altro Fabbricato

(Fg. 198, p.IIa 2388, sub. 3)

Proprietà

Lorusso Michele (1/1)

