

**Agenzia del Territorio
CATASTO FABBRICATI
Ufficio Provinciale di
Rovigo**

Dichiarazione protocollo n. RO0109204 del 17/09/2010

Planimetria di u.i.u. in Comune di Costa Di Rovigo

Via Dante Alighieri

civ. 221

Identificativi Catastali:

Sezione:

Foglio: 13


Particella: 90

Subalterno: 5

Scheda n. 1

Scala 1:200

PIANO TERRA

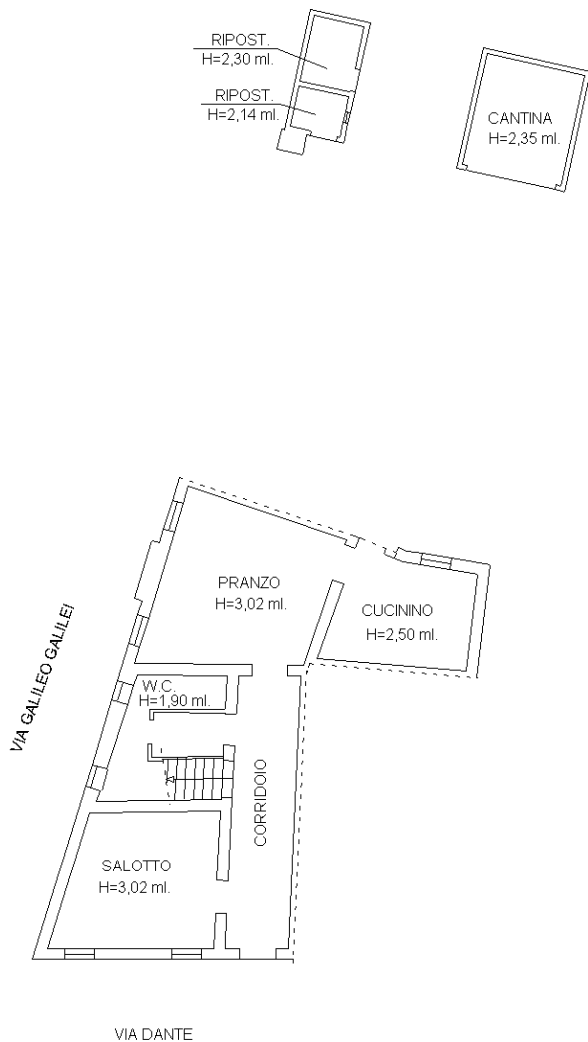

Ultima planimetria in atti



**Agenzia del Territorio
CATASTO FABBRICATI
Ufficio Provinciale di
Rovigo**

Dichiarazione protocollo n. RO0109204 del 17/09/2010

Planimetria di u.i.u. in Comune di Costa Di Rovigo

Via Dante Alighieri

civ. 221

Identificativi Catastali:

Sezione:

Foglio: 13


Particella: 90

Subalterno: 5


Scheda n. 2

Scala 1:200

PIANO PRIMO

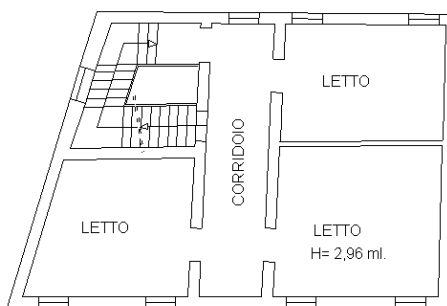

PIANO SOFFITTA

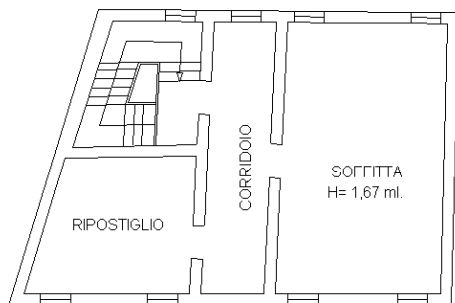

Ultima planimetria in atti

Catasto dei Fabbricati - Situazione al 23/01/2025 - Comune di COSTA DI ROVIGO(D105) - < Foglio 13 - Particella 90 - Subalterno 5 >
Firmato Da: **ROBERTO ROBERTO** Da: ARUBAPEC EU QUALIFIED CERTIFICATES CA G1 Serial#: 377c149a6d219aba00493ec465cafcc



**Agenzia del Territorio
CATASTO FABBRICATI
Ufficio Provinciale di
Rovigo**

Dichiarazione protocollo n. RO0109204 del 17/09/2010

Planimetria di u.i.u. in Comune di Costa Di Rovigo

Vicolo Galileo Galilei

civ.

Identificativi Catastali:

Sezione:

Foglio: 13


Particella: 90

Subalterno: 6

Scheda n. 1

Scala 1:200

PIANO TERRA

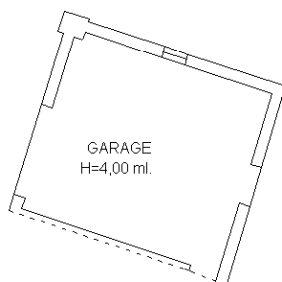

Ultima planimetria in atti

